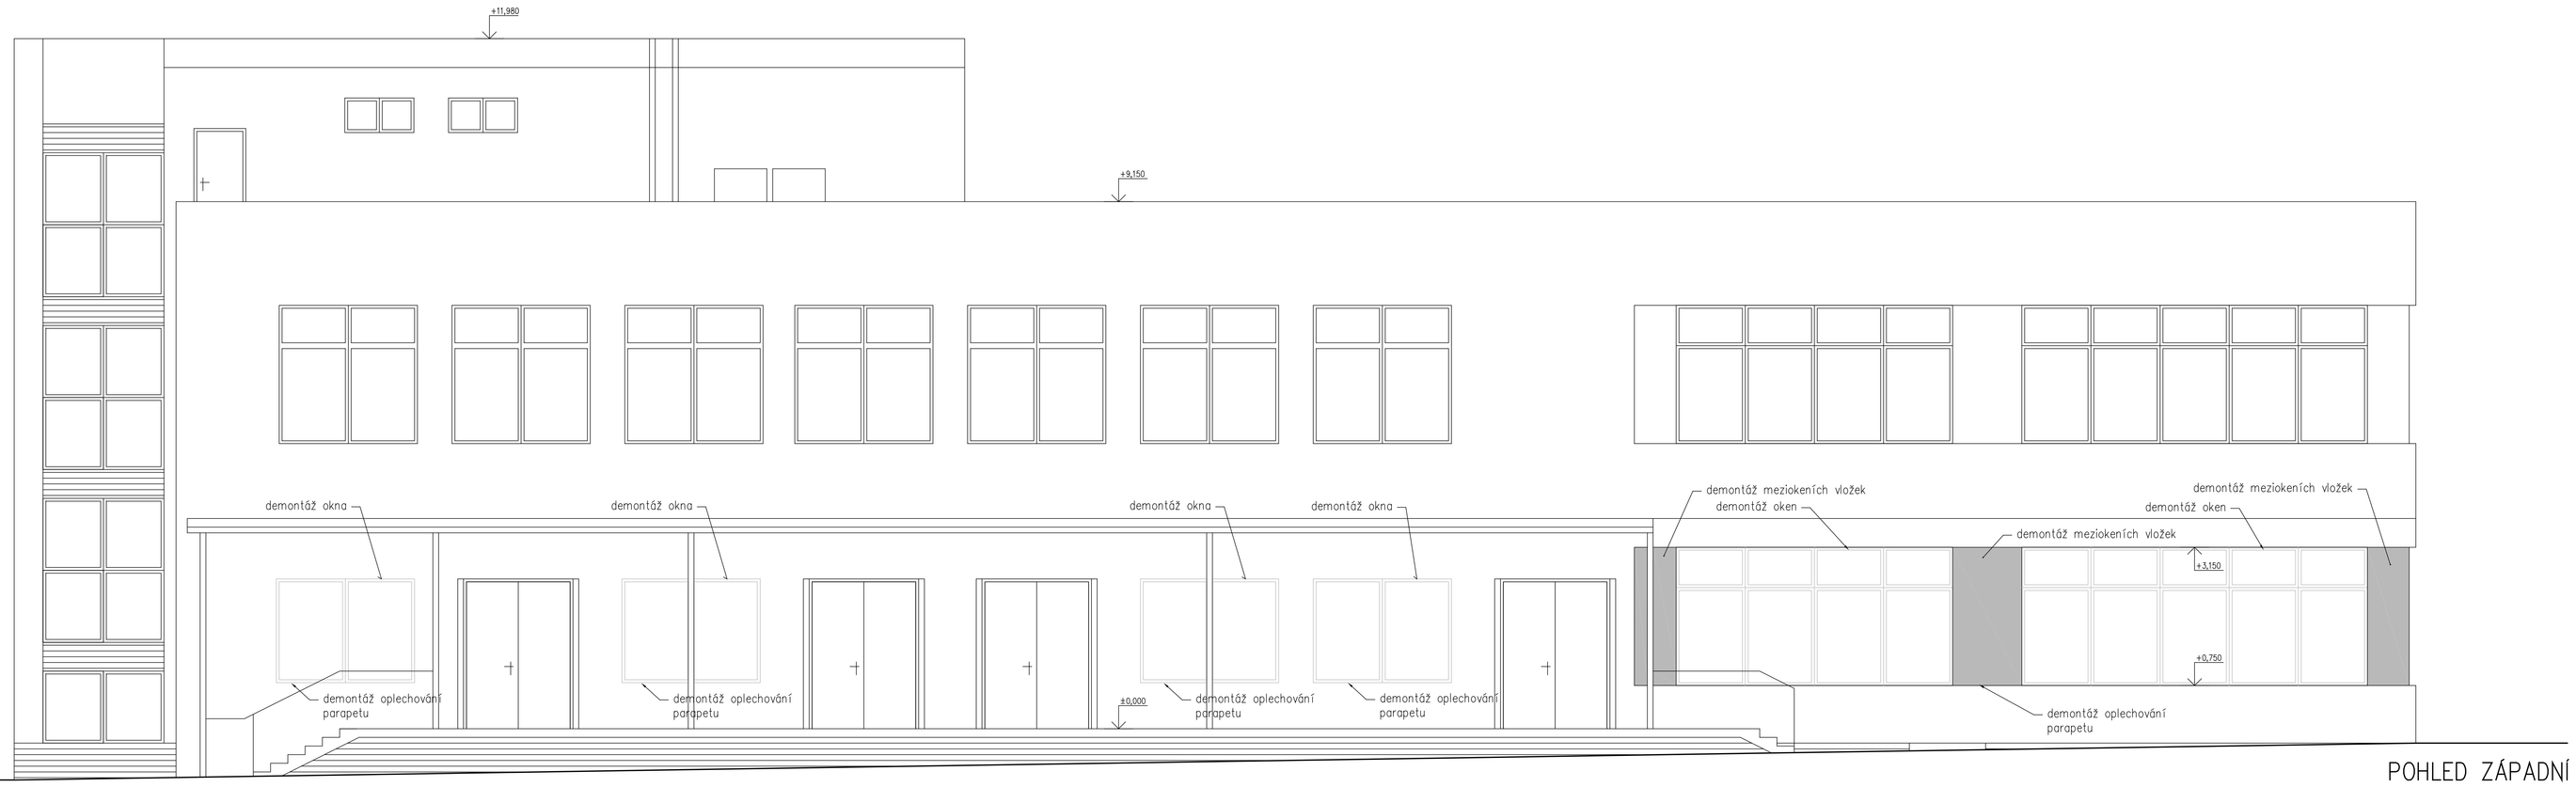

POHLED ZÁPADNÍ

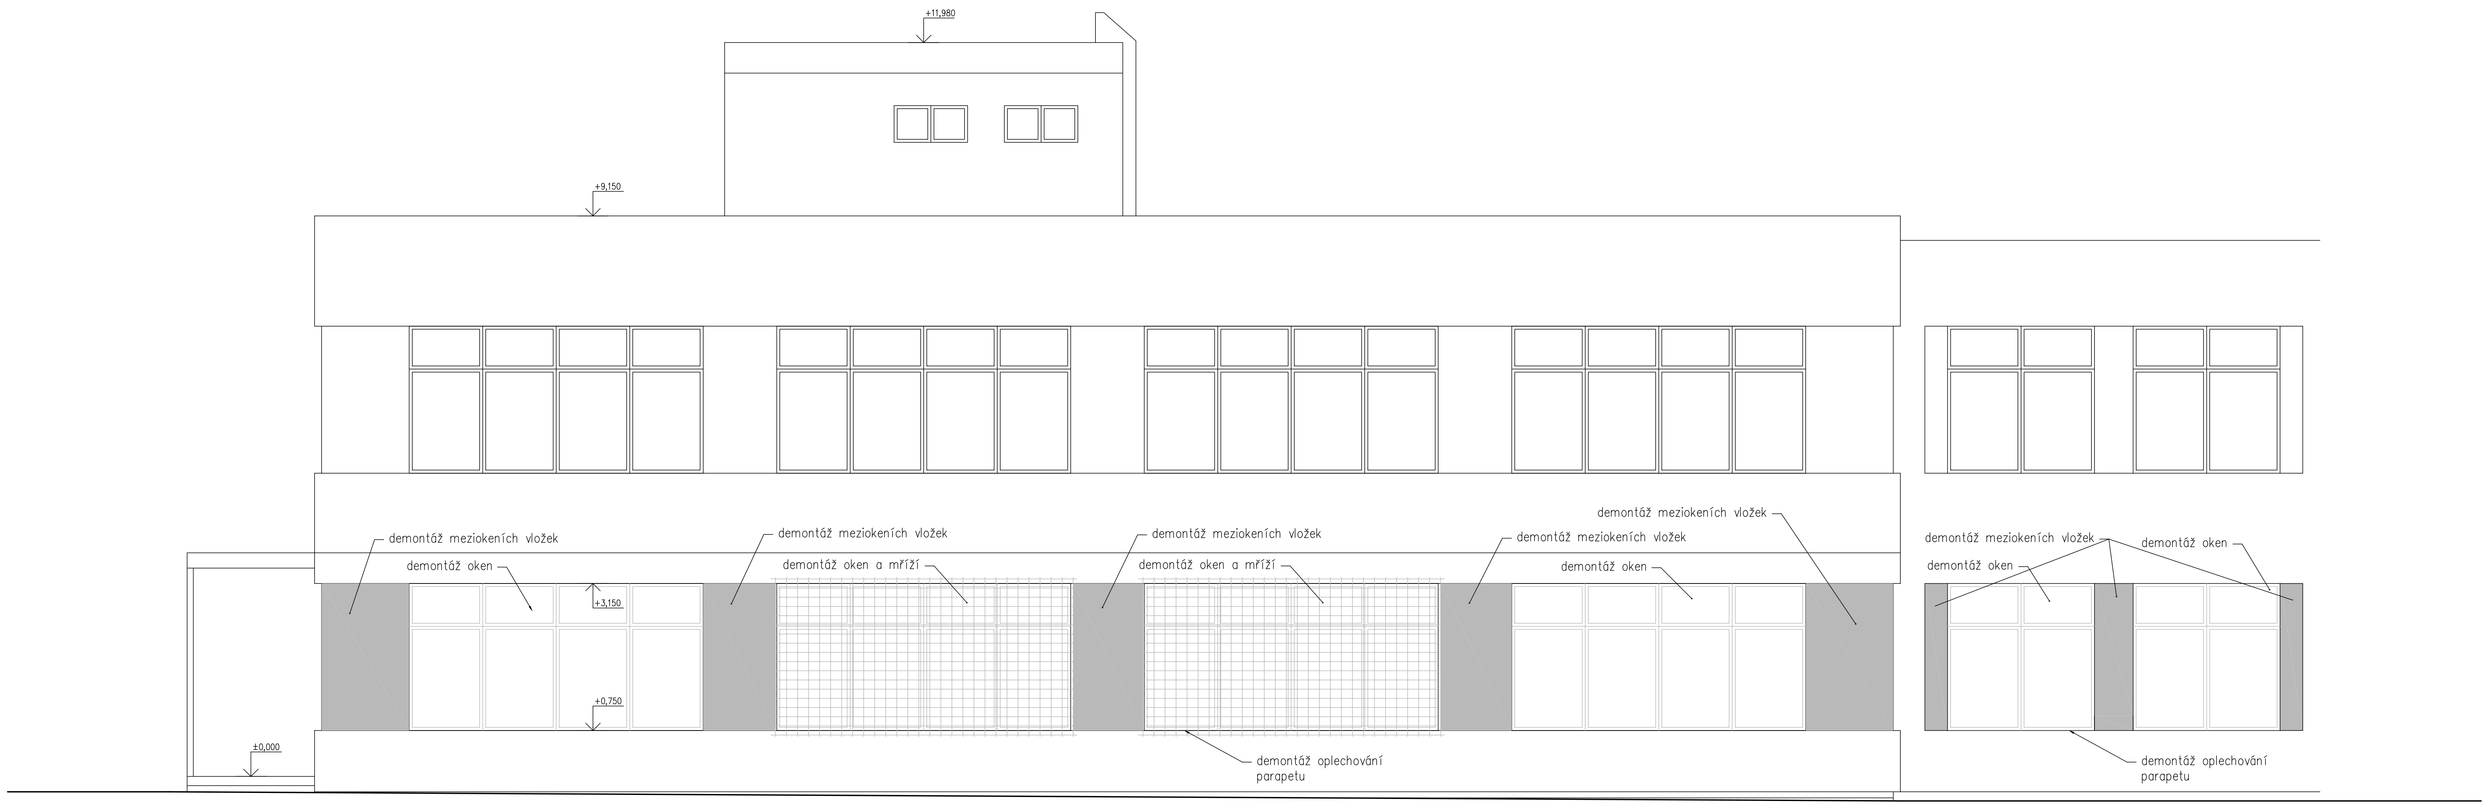

POHLED JIŽNÍ

ARI atelier s.r.o.
NAD ŠÁRKOU 28
160 00 PRAHA 6

1215	ZAKÁZKA ČÍSLO
12/2012	DATUM
ING.ARCH. IVAN KUNOVSKÝ	AUTOŘI
ING.ARCH. IVAN KUNOVSKÝ	PROJEKTANT PROFESE
ARCHITEKTONICKO STAVEBNÍ – F	PROFESE
DUFTEK	KRESLIL
ČESKÁ REPUBLIKA–MINISTERSTVO VNITRA	INVESTOR
NA BANIČH 1304, PRAHA 5 ZBRASLAV	MÍSTO STAVBY
JEDNOSTUPŇOVÝ PROJEKT	STUPEŇ
1:50	MĚŘÍTKO
INTEGROVANÉ OPERAČNÍ STŘEDISKO KŘ STŘK	AKCE

POHLEDY BOURÁNÍ 01

6

OBSAH
Č. VÝKRESU
Č. KOPIE