POHLED SEVERNÍ

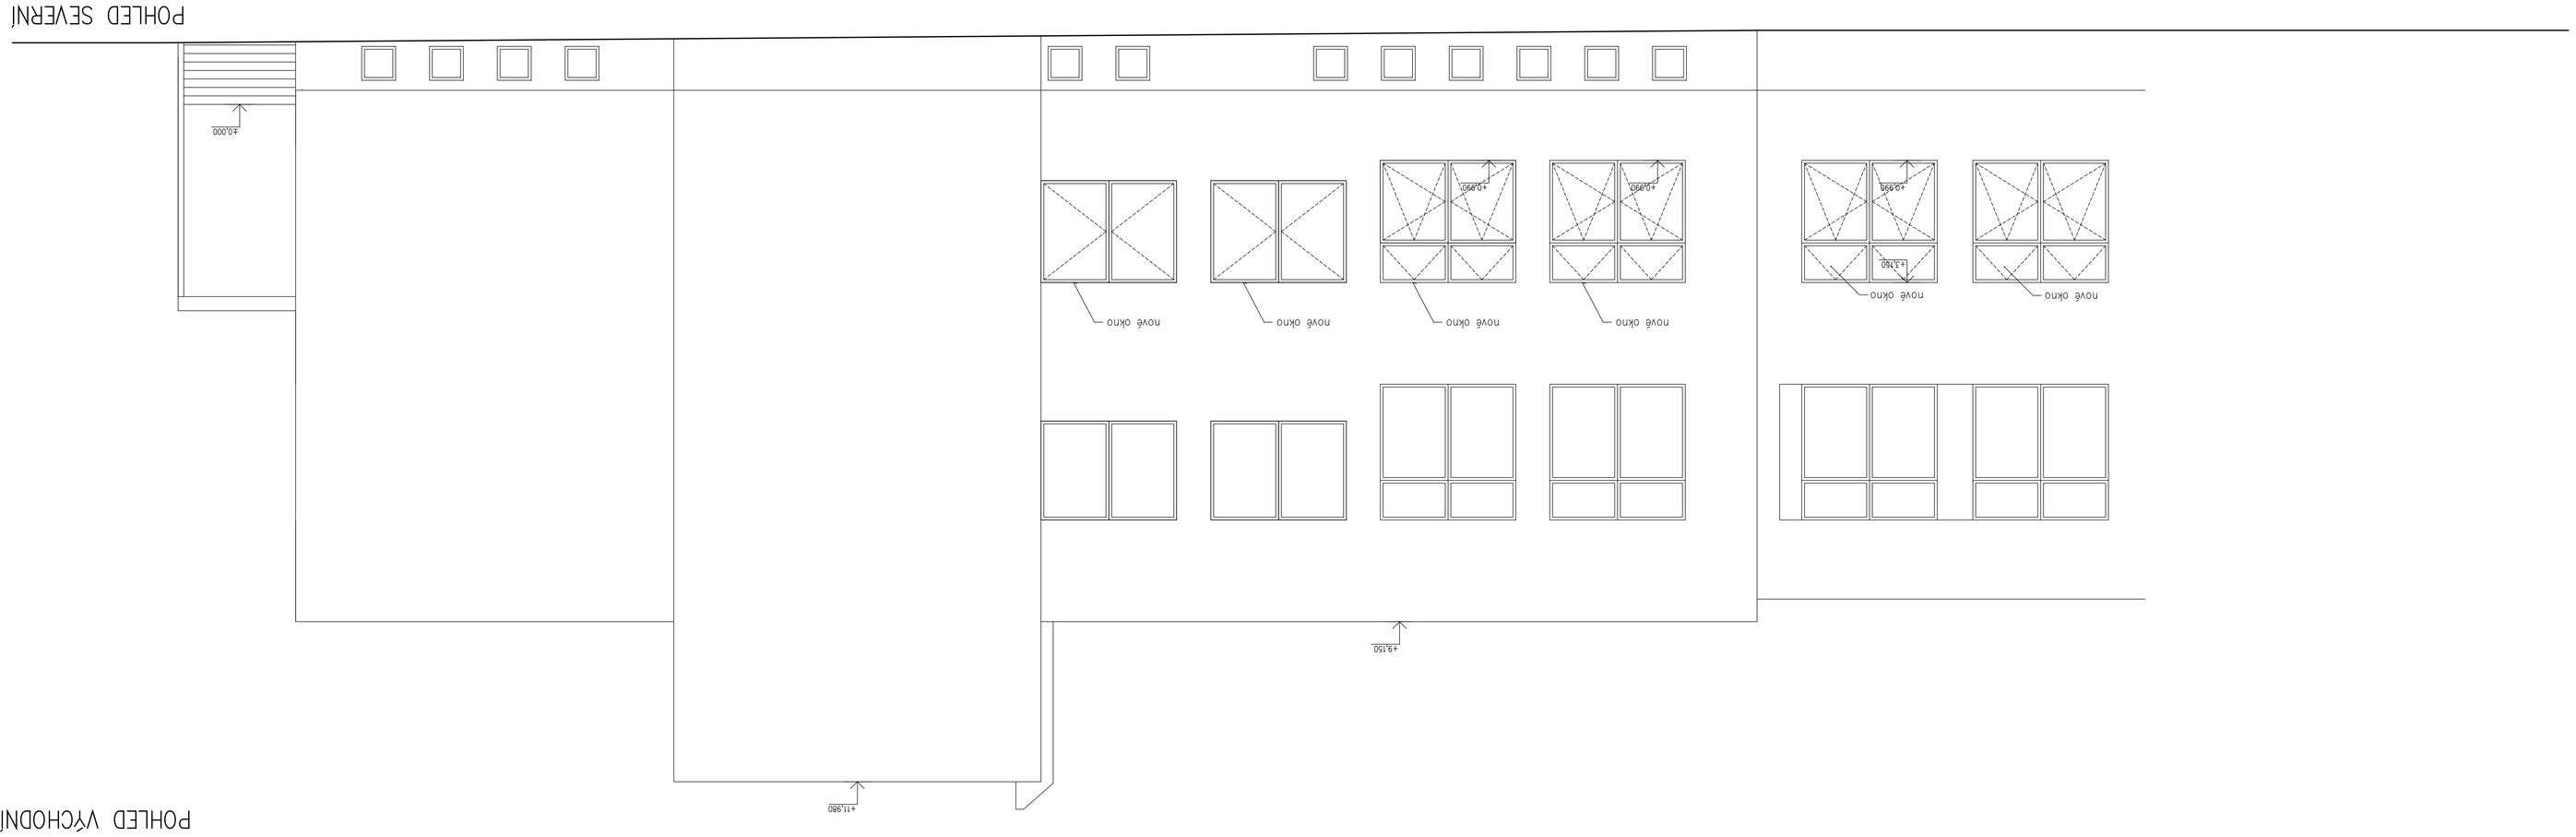

POHLED VÝCHODNÍ

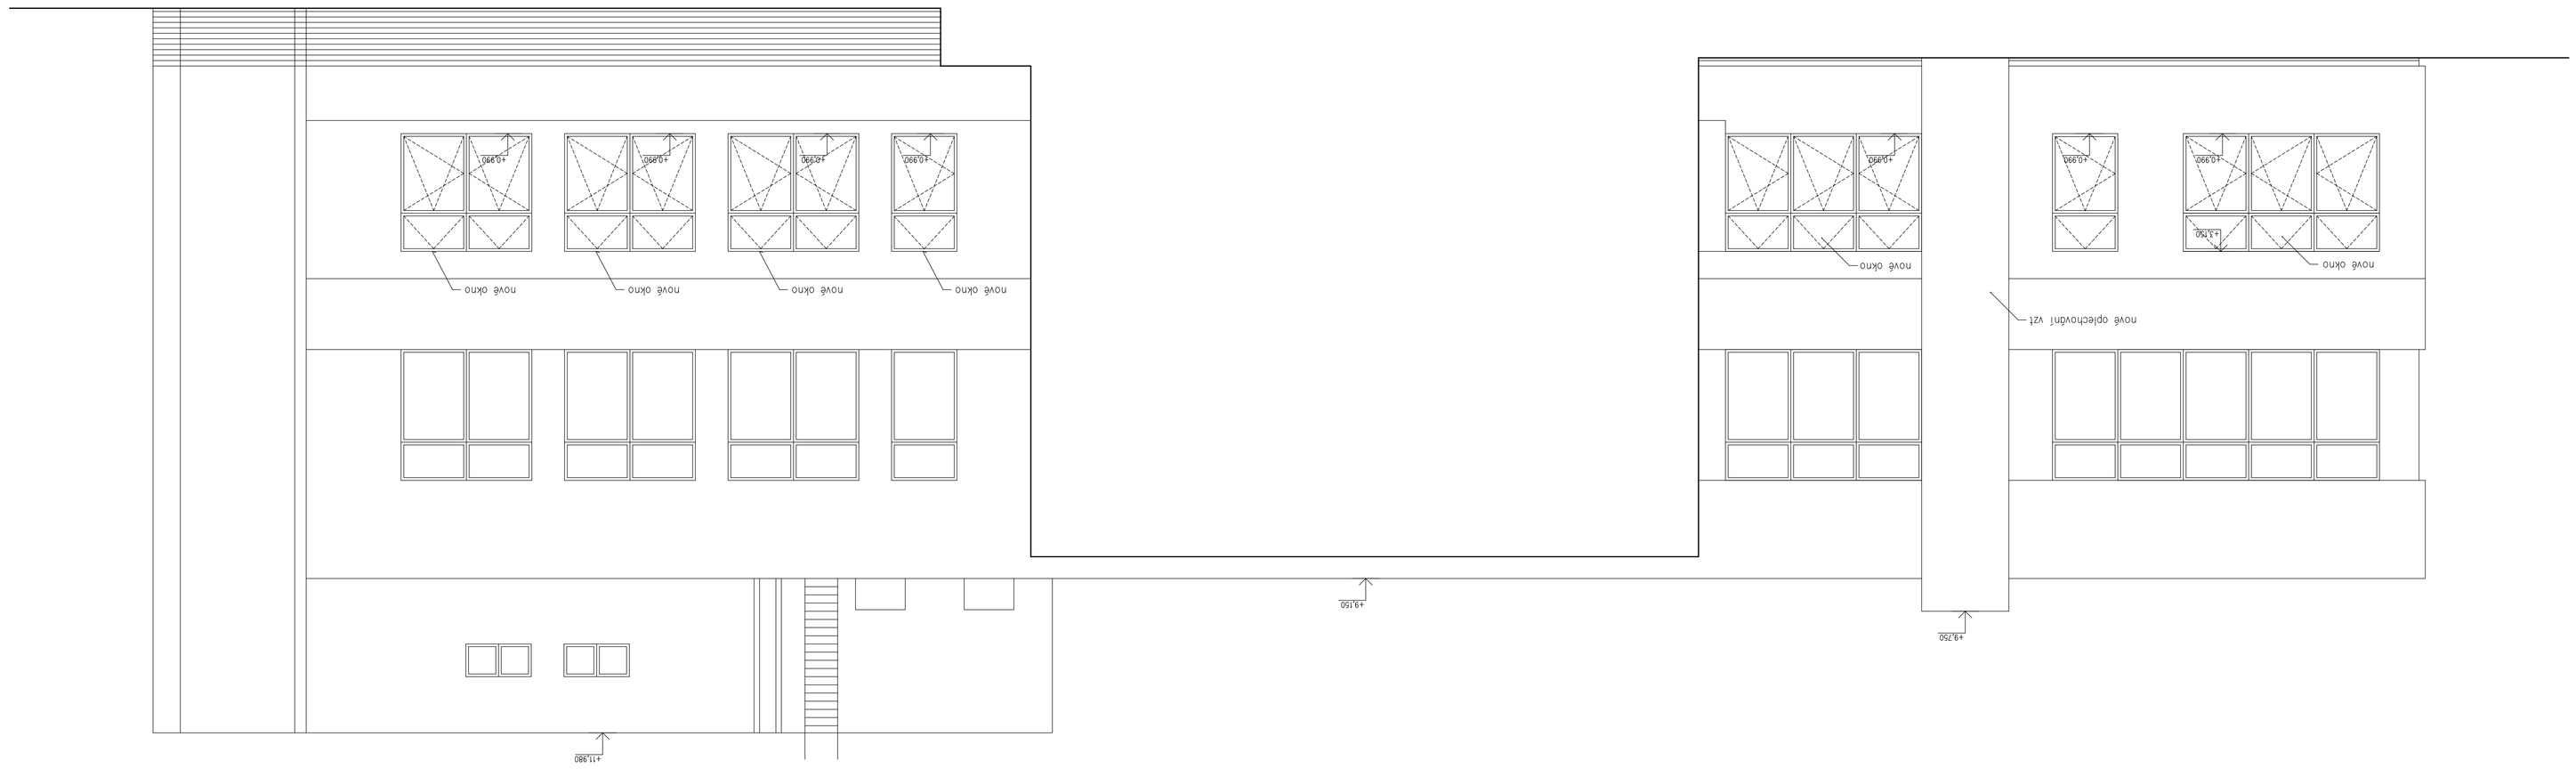

ARI atelier s.r.o.
NÁD ŠÁRKOU 28
160 00 PRAHA 6

ZAKÁZKA ČÍSLO	1215
DATUM	12/2012
AUTOŘI	ING.ARCH. IVAN KLUNOVSKÝ
PROJEKTANT PROFESE	ING.ARCH. IVAN KLUNOVSKÝ
PROFESE	**ARCHITEKTONICKO STAVEBNÍ – F**
INVESTOR	ČESKÁ REPUBLIKA–MINISTERSTVO VNITRA
STUPEŇ	NA BÁNÍCH 1304, PRAHA 9 28904JAV
MÍSTO STAVBY	JEDNOSTUPŇOVÝ PROJEKT
MĚŘÍTKO	1:50
AKCE	**INTEGROVANÉ OPEŘAČNÍ STŘEDISKO KŘ STŘK**

POHLEDY NÁVRH 02

14

OBSAH
Č. VÝKRESU
Č. KOPIE