


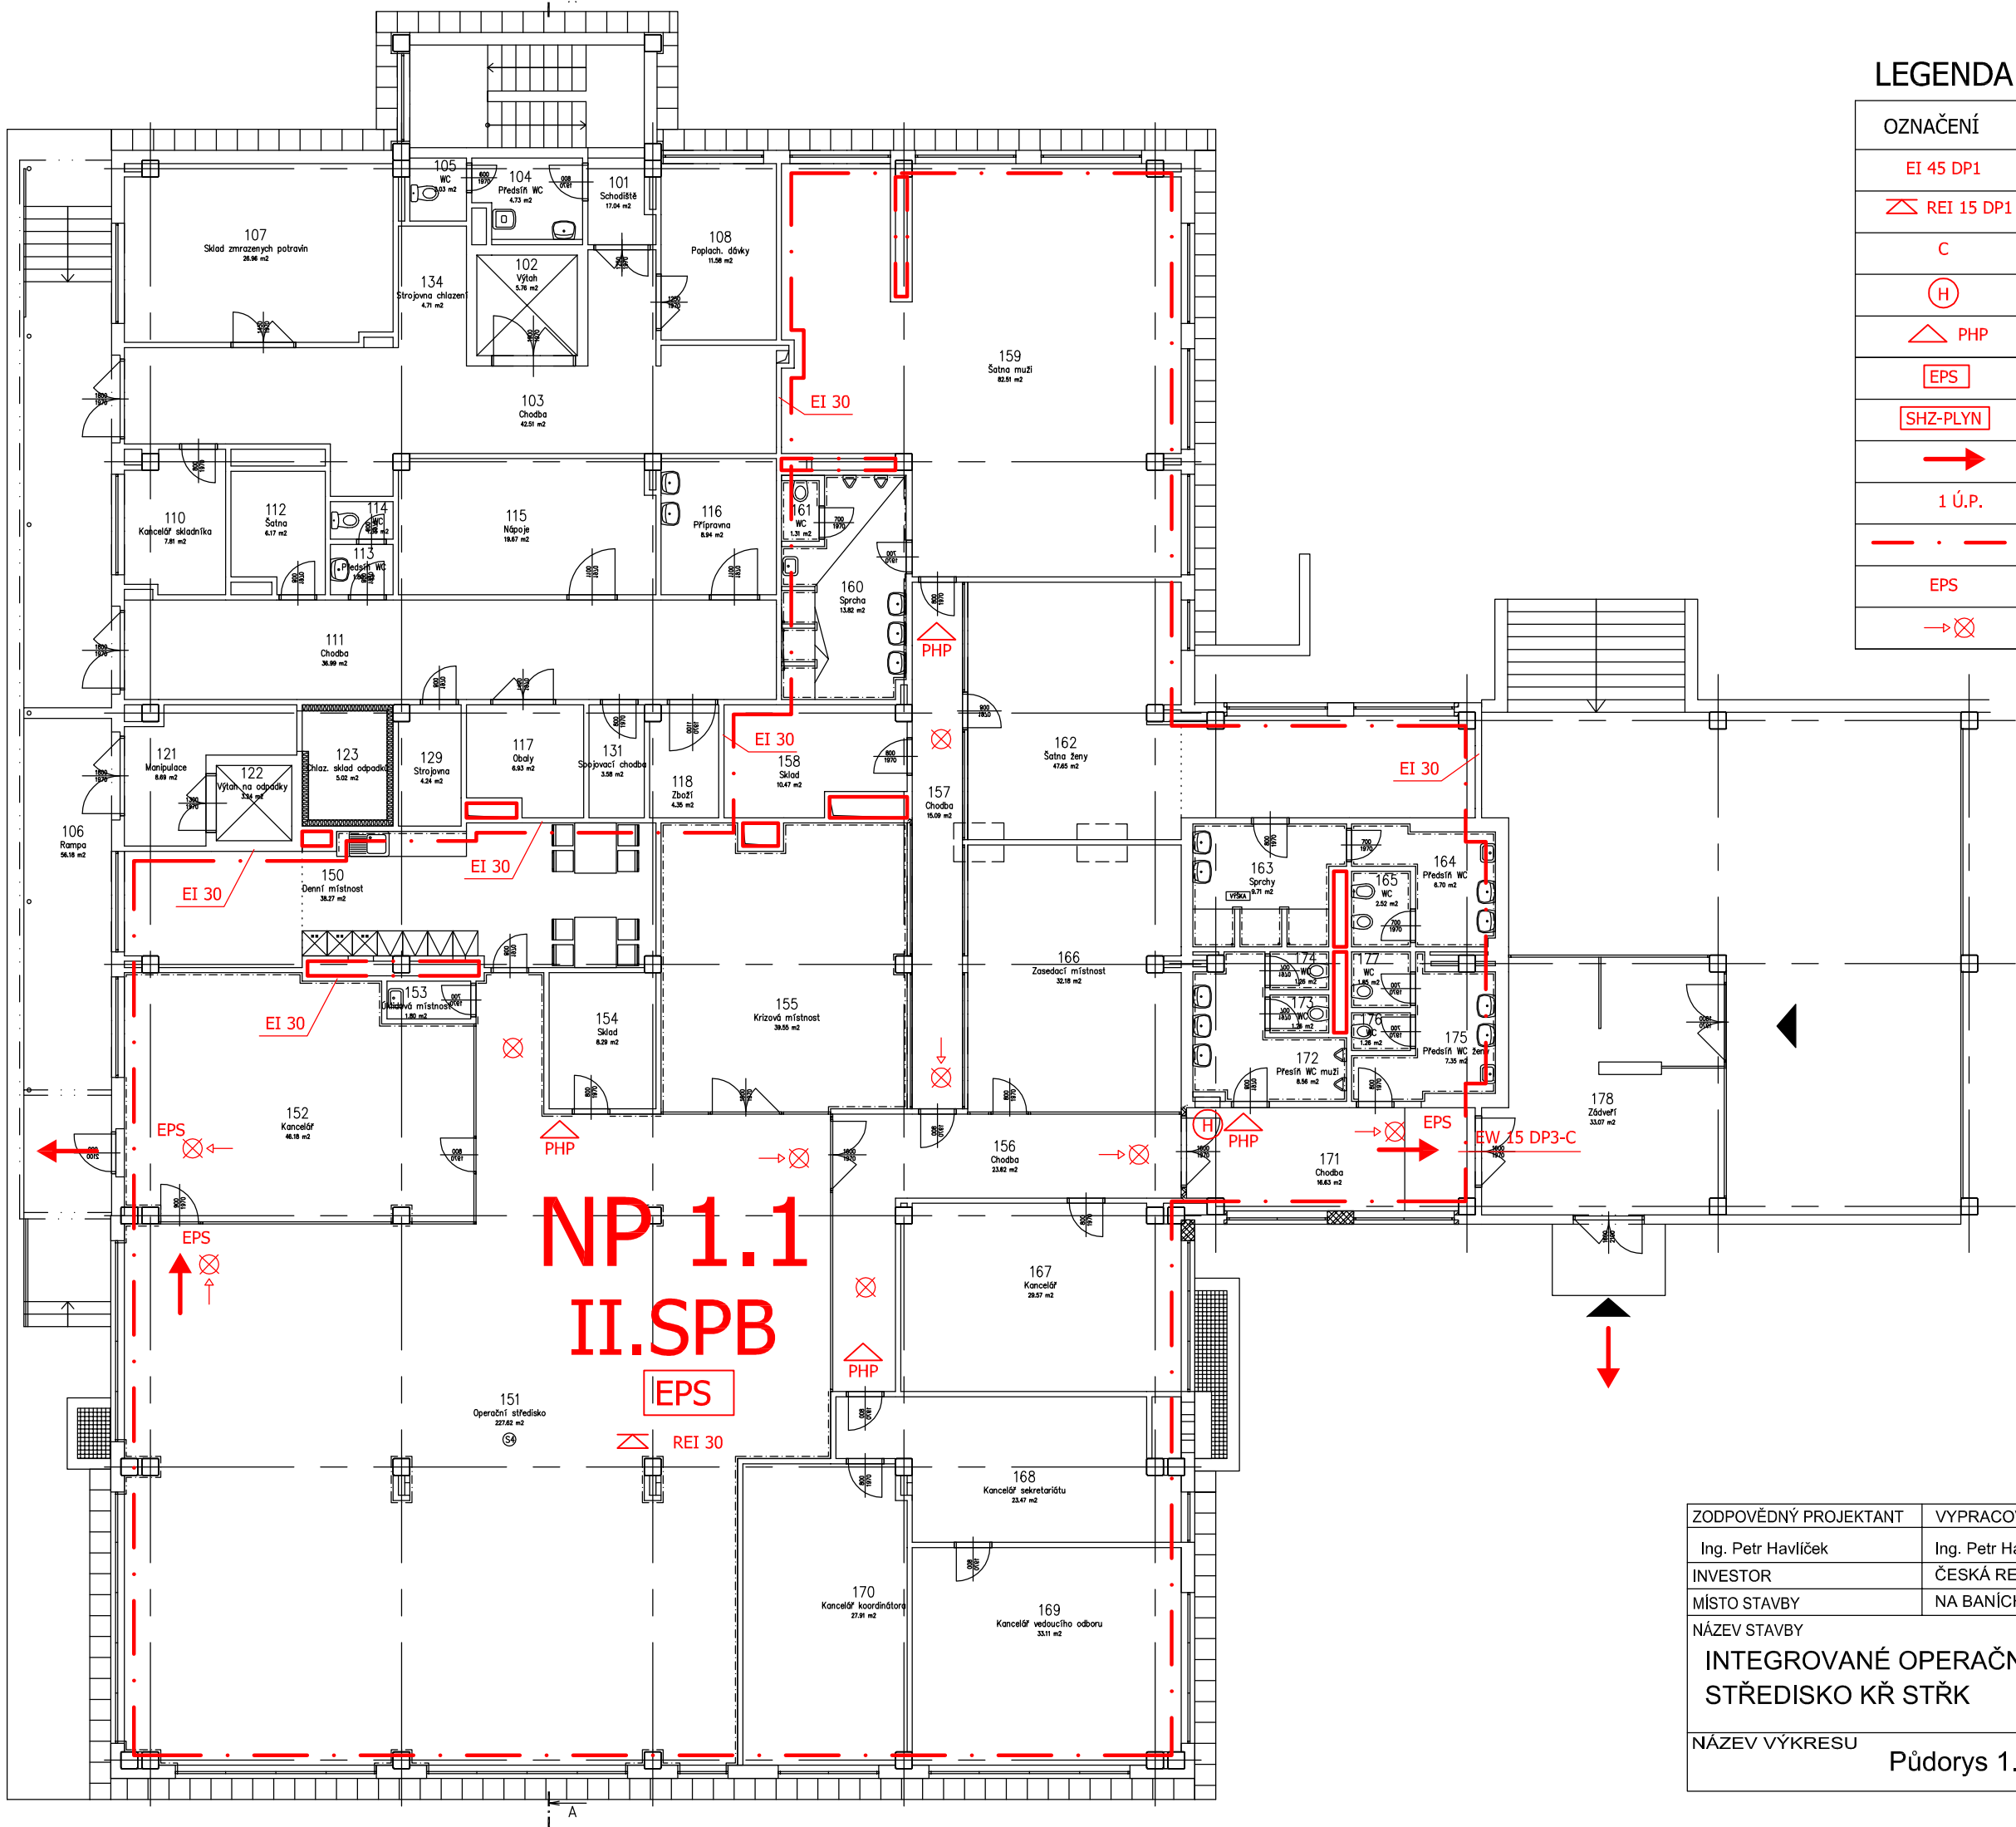

LEGENDA PO:

| OZNAČENÍ   |                                            |
|------------|--------------------------------------------|
| EI 45 DP1  | Požární odolnost konstrukce                |
| REI 15 DP1 | Požární odolnost stropu                    |
| C          | Samozavírač dveří                          |
| H          | Hydrantový systém                          |
| PHP        | Přenosný hasící přístroj                   |
| EPS        | Elektrická požární signalizace             |
| SHZ-PLYN   | Plynové samočinné hasící zařízení          |
| →          | Směr úniku                                 |
| 1 Ú.P.     | Únikový pruh šířky 0,55m                   |
| — · —      | Hranice požárních úseků                    |
| EPS        | Odblokování dveří EPS                      |
| → ⊗        | Nouzové osvětlení s vyznačením směru úniku |

|                                           |                                     |         |         |
|-------------------------------------------|-------------------------------------|---------|---------|
| ZODPOVĚDNÝ PROJEKTANT                     | VYPRACOVAL                          |         | PARÉ    |
| Ing. Petr Havlíček                        | Ing. Petr Havlíček                  |         |         |
| INVESTOR                                  | ČESKÁ REPUBLIKA-MINISTERSTVO VNITRA |         |         |
| MÍSTO STAVBY                              | NA BANÍCH 1304, PRAHA 5 ZBRASLAV    |         |         |
| NÁZEV STAVBY                              | STUPEŇ PROJEKTU                     | DSP     |         |
| INTEGROVANÉ OPERAČNÍ<br>STŘEDISKO KŘ STŘK | DATUM ZPRACOVÁNÍ                    | 12/2012 |         |
|                                           | FORMÁT                              | 2 x A4  |         |
|                                           | MĚŘÍTKO                             | 1:150   |         |
|                                           | ČÁST DOKUMENTACE                    | PBŘ     |         |
| NÁZEV VÝKRESU                             | Půdorys 1.NP - PBŘ                  |         | F.1.3.4 |