


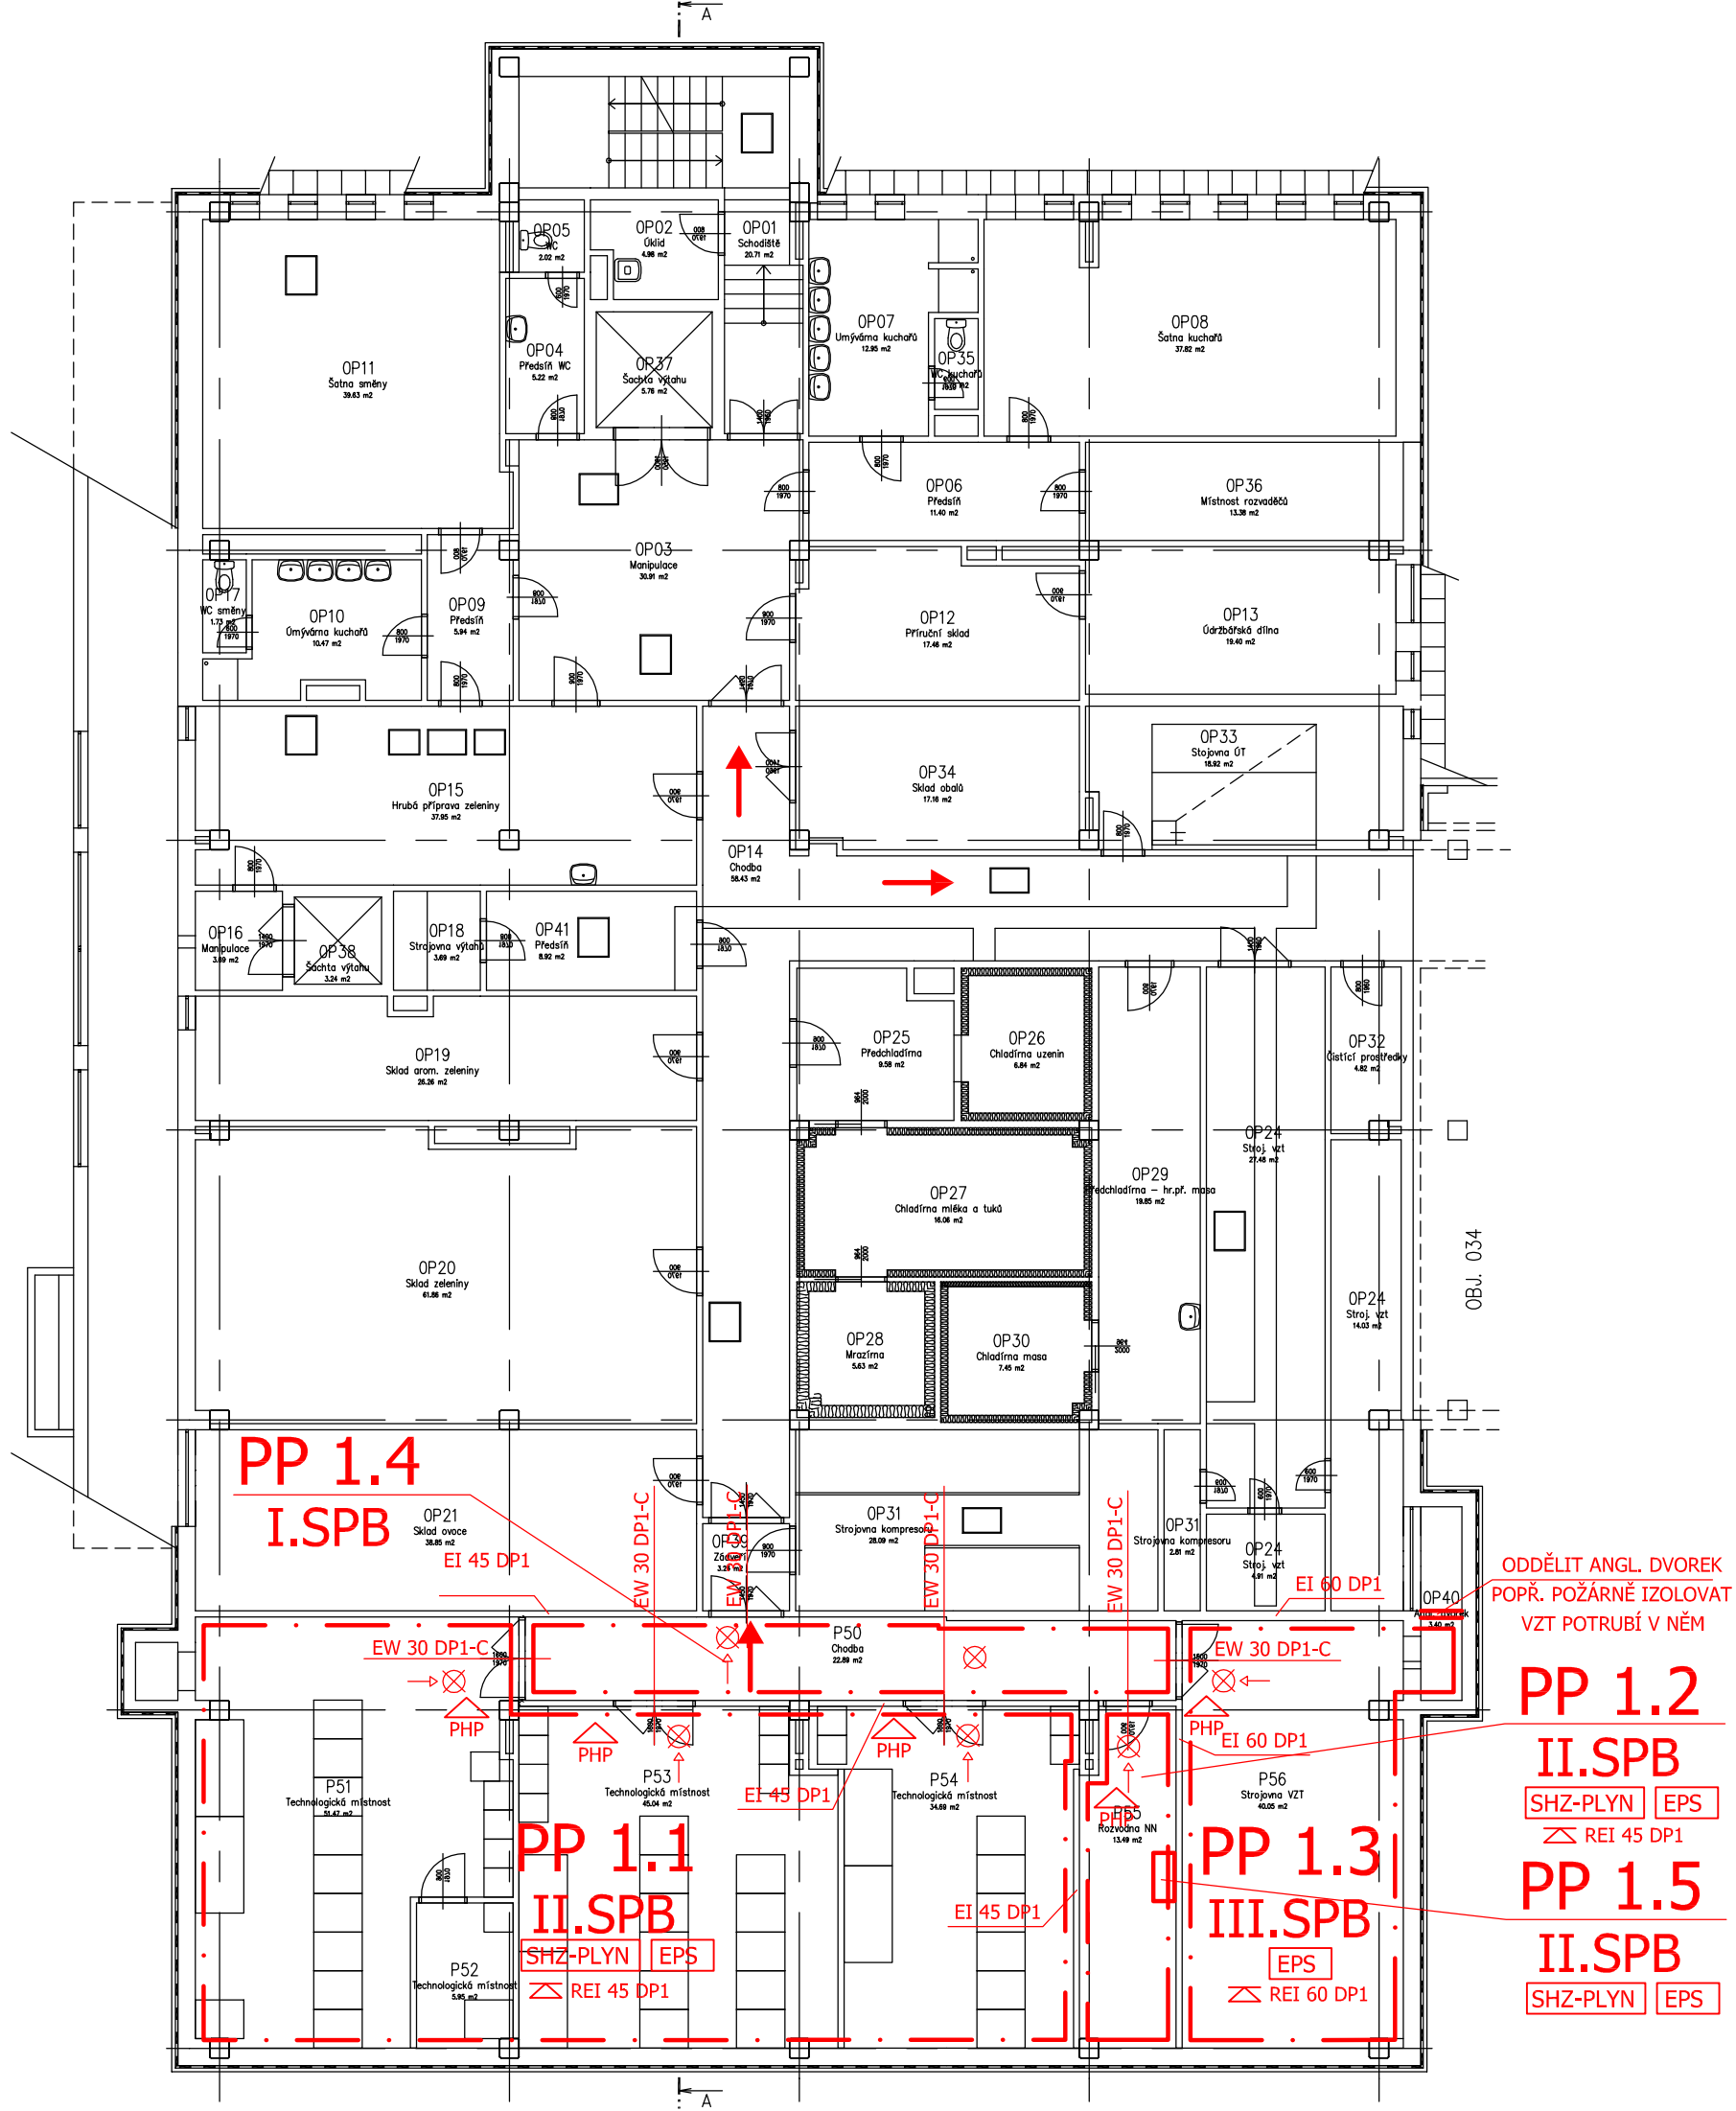

LEGENDA PO:

OZNAČENÍ	
EI 45 DP1	Požární odolnost konstrukce
REI 15 DP1	Požární odolnost stropu
C	Samozavírač dveří
H	Hydrantový systém
PHP	Přenosný hasící přístroj
EPS	Elektrická požární signalizace
SHZ-PLYN	Plynové samočinné hasící zařízení
→	Směr úniku
1 Ú.P.	Únikový pruh šířky 0,55m
— · —	Hranice požárních úseků
EPS	Odblokování dveří EPS
→ ⊗	Nouzové osvětlení s vyznačením směru úniku

ZODPOVĚDNÝ PROJEKTANT	VYPRACOVAL		PARÉ
Ing. Petr Havlíček	Ing. Petr Havlíček		
INVESTOR	ČESKÁ REPUBLIKA-MINISTERSTVO VNITRA		
MÍSTO STAVBY	NA BANÍCH 1304, PRAHA 5 ZBRASLAV		
NÁZEV STAVBY	STUPEŇ PROJEKTU	DSP	
INTEGROVANÉ OPERAČNÍ STŘEDISKO KŘ STŘK	DATUM ZPRACOVÁNÍ	12/2012	
	FORMÁT	2 x A4	
	MĚŘÍTKO	1:150	
	ČÁST DOKUMENTACE	PBŘ	
NÁZEV VÝKRESU	Půdorys 1.PP - PBŘ		F.1.3.3