



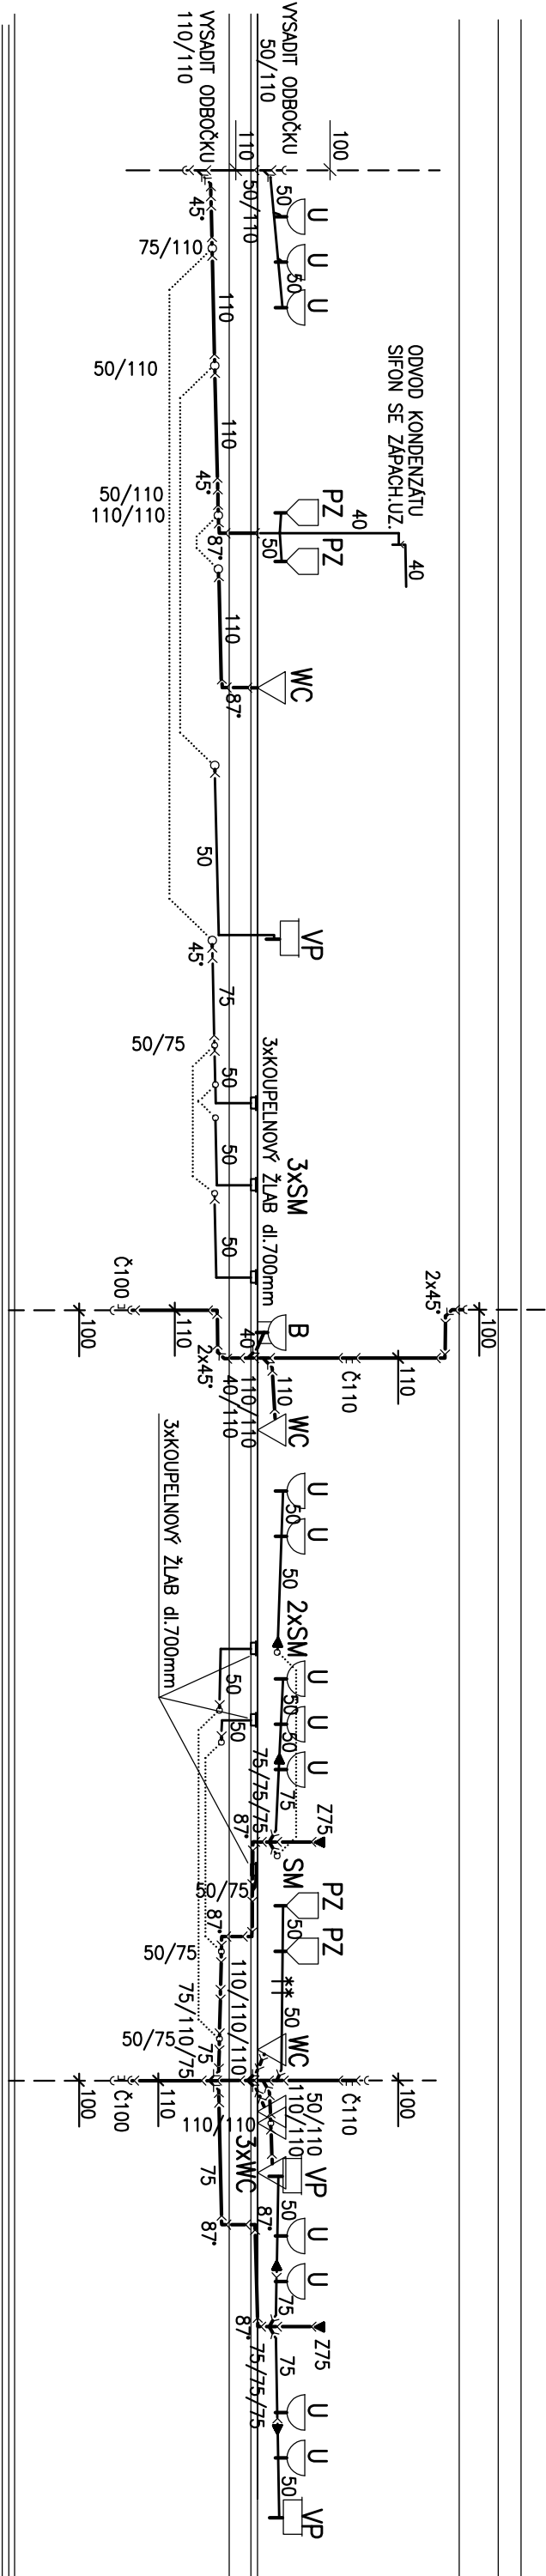

7

18

17

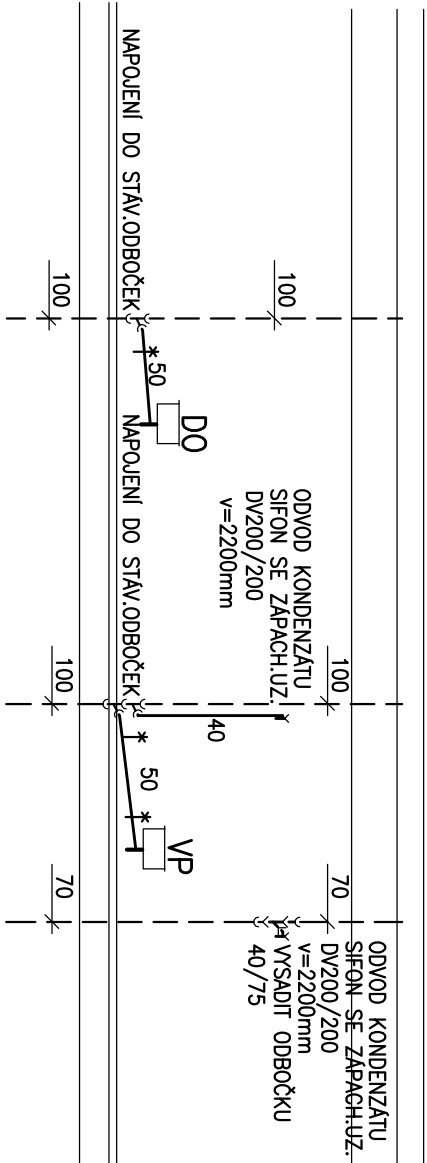

23

1

9



ARI atelier s.r.o.
NAD ŠARKOU 28
160 00 PRAHA 6

1215	ZAKÁZKA ČÍSLO
8/2012	DATUM
ING. ARCH. IVAN KUNOVSKÝ	AUTOŘI
ING. JIŘÍ VONÁSEK	PROJEKTANT PROFESE
ZDRAVOTNĚ TECHNICKÉ INSTALACE	PROFESE
ING. JIŘÍ VONÁSEK	KRESLIL
ČESKÁ REPUBLIKA – MINISTERSTVO VNITRA	INVESTOR
NA BANICH 1304, PRAHA 5 – ZBRASLAV	MÍSTO STAVBY
JEDNOSTUPŇOVÝ PROJEKT	STUPEŇ
INTEGROVANÉ OPERAČNÍ STŘEDISKO KŘ STŘK	AKCE

KANALIZACE – ŘEZY	OBSAH
F1.4b.04	Č. VÝKRESU
	Č. KOPIE