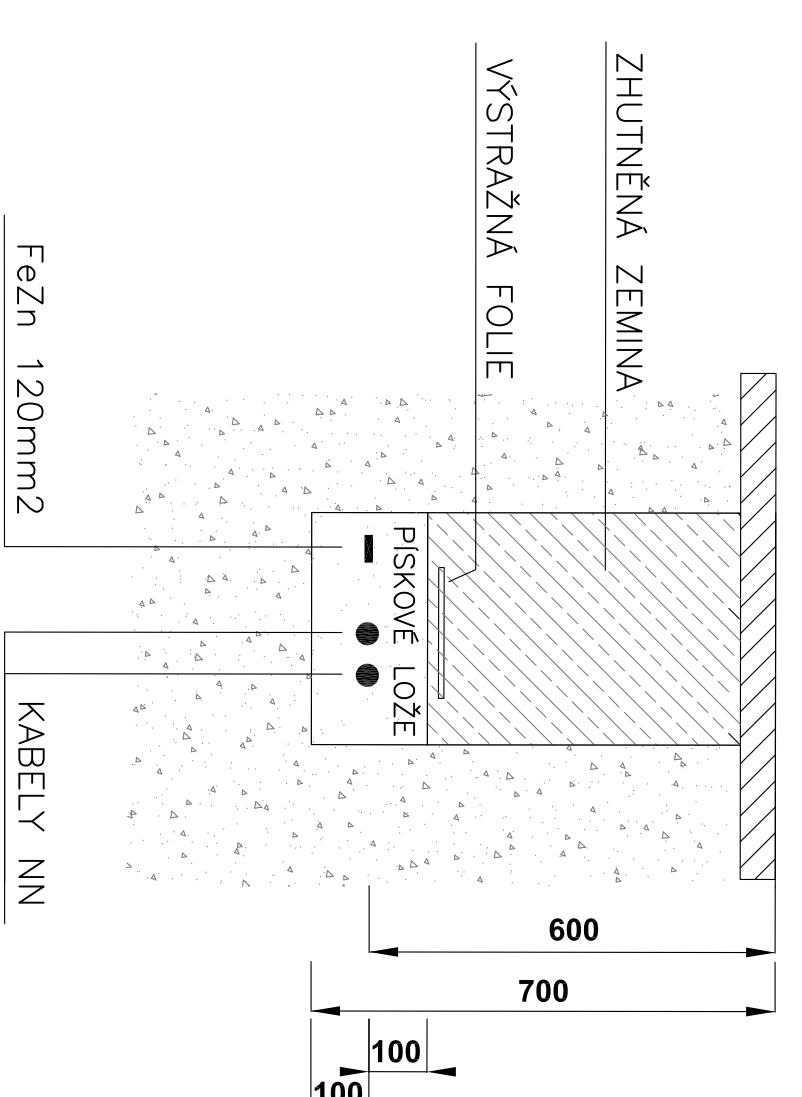



VZOROVÉ ŘEZY TRASOU

A - A


VE VOLNÉM TERÉNU


$$\begin{array}{c} \mathfrak{B} \\ | \\ \mathfrak{B} \end{array}$$

V KOMUNIKACI

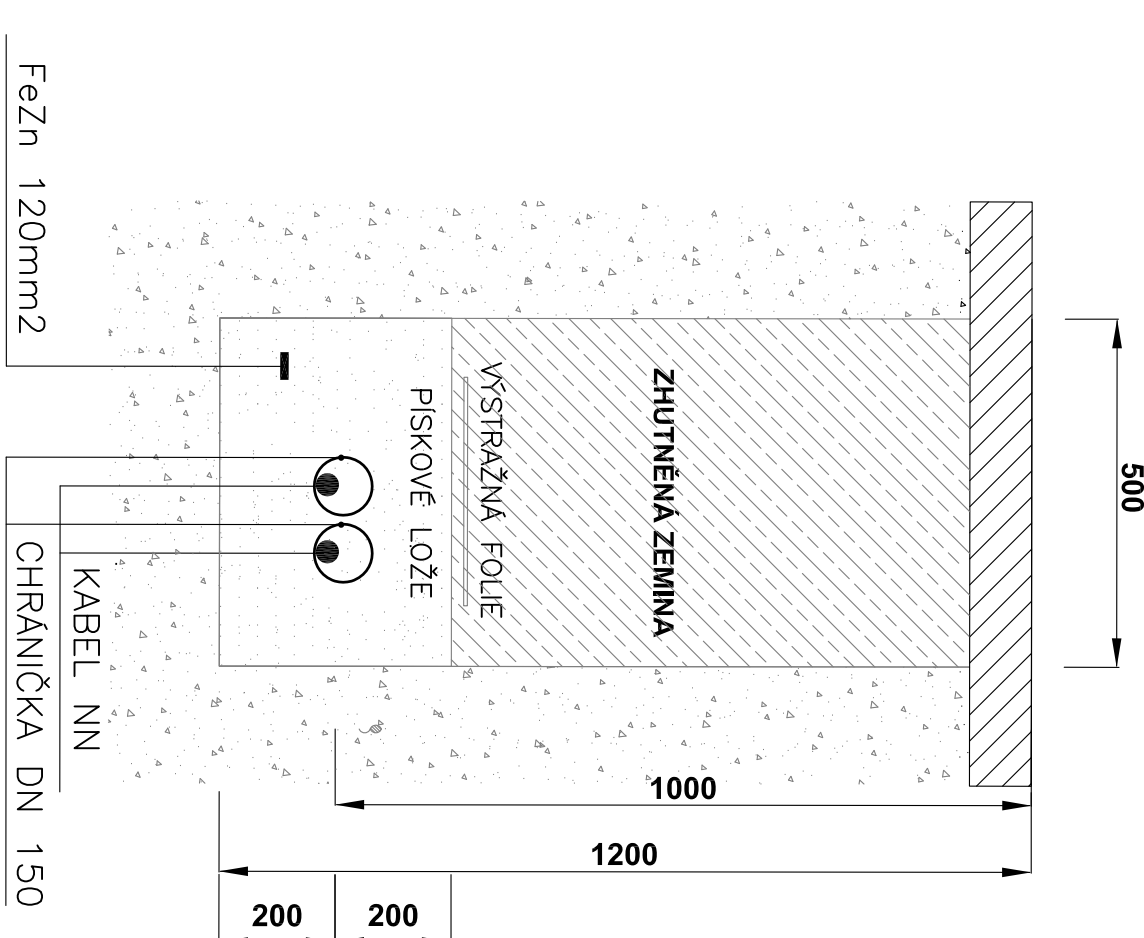

LEGENDA ŠRAFU A ČAR

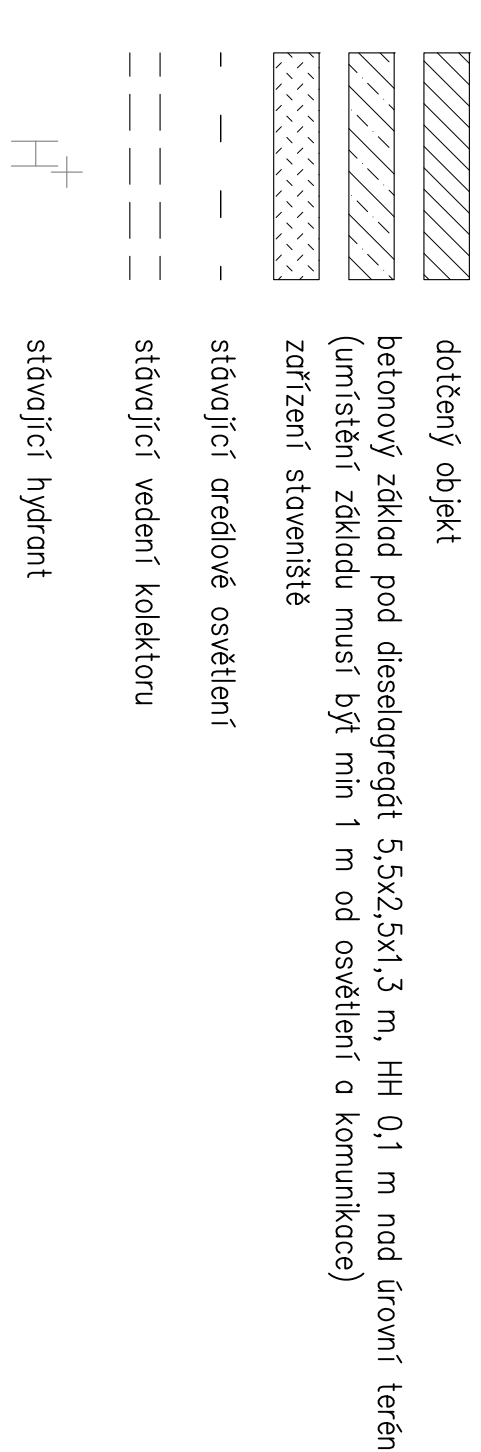

1215	ZAKAZKA ČÍSLO
12/2012	DATUM
ING.ARCH. MAN. KINOISK	AUTORI
ING. VLASTIMIL ŠNAC	PROJEKTANT
F.1.4g ELEKTROINŠTALACE	PROFESIE
ING. VLASTIMIL ŠNAC	KRESLIL
ČESKÁ REPUBLIKA-MINISTERSTVO VNITRA	INVESTOR
NA BANIČI 1304, PRÁHA 5 ZBĚSLAV	MÍSTO STAVBY
JEDNOSTUPŇOVÝ PROJEKT	STUPEŇ
1:200	MĚŘÍTKO
INTERIOVÉ OPRACOVÁNÍ STŘEDISKO KŘ STŘIK	ACE

 ARI atelier s.r.o.
NAD ŠARKOU 28
160 00 PRAHA 6

SITUACE – VENKOVNÍ ROZVODY
8

OBSAH
Č. VÝKRESU
Č. KOPIE

OBSAH
Č. VÝKRESU
Č. KOPIE