


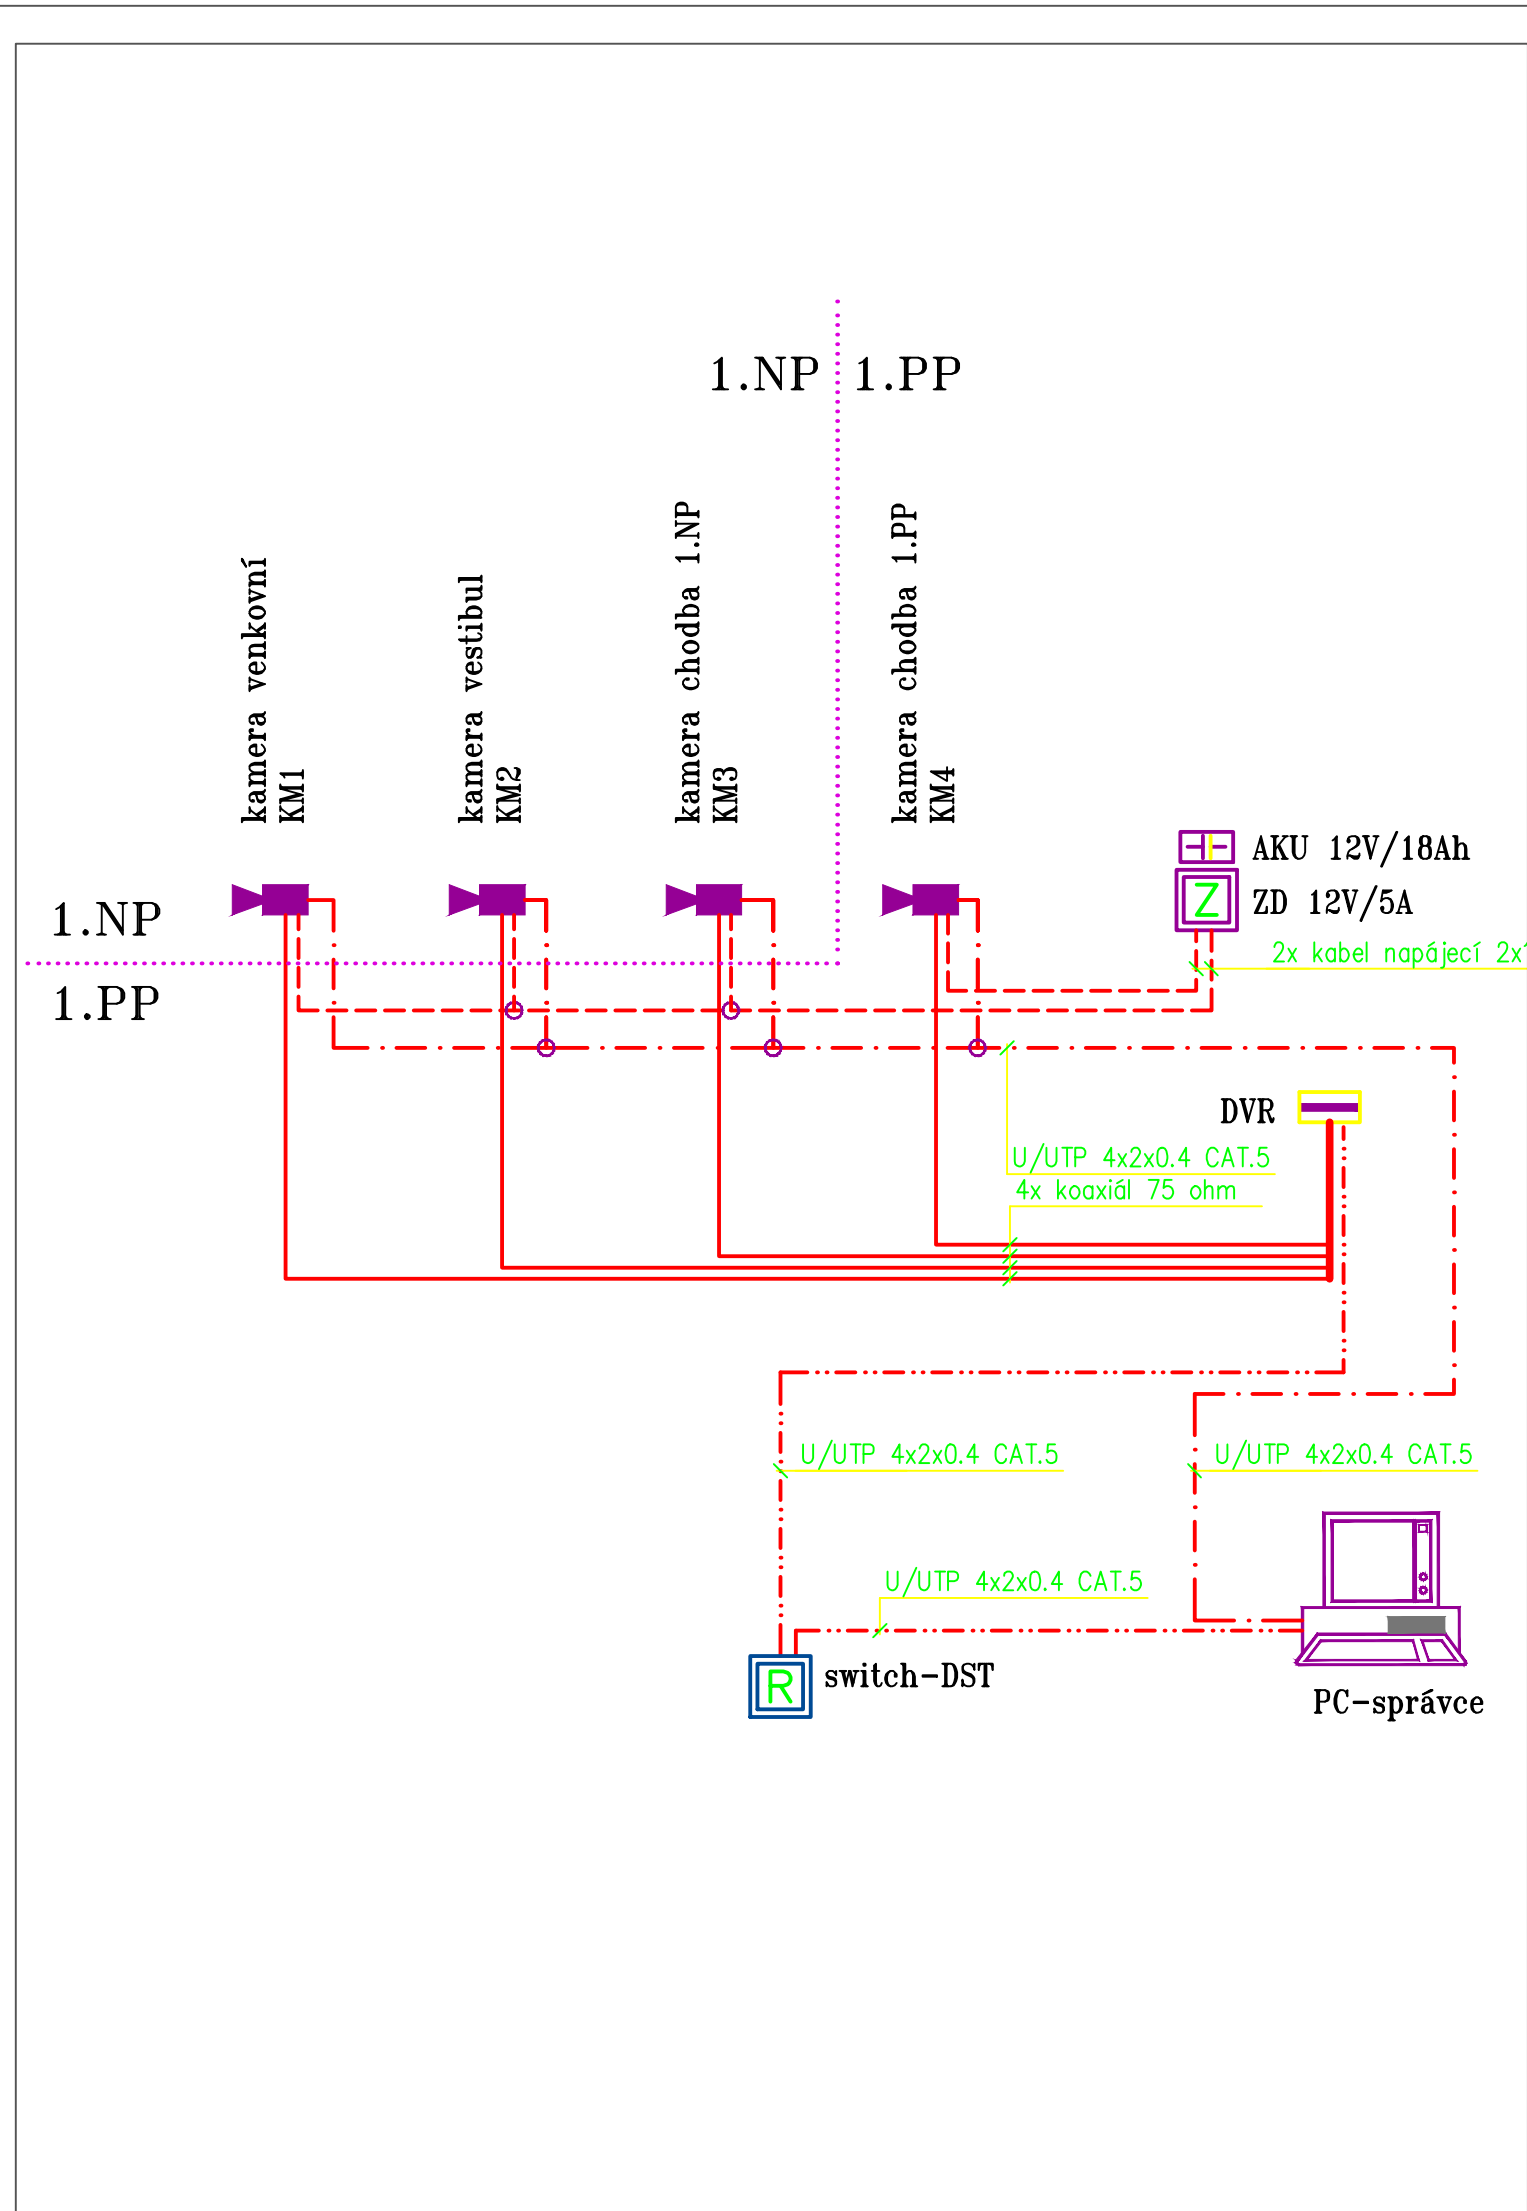

ARI atelier s.r.o.
NAD ŠÁRKOU 28
160 00 PRAHA 6

1215
8/2012
ING.ARCH. IVAN KUNOVSKÝ
MARTIN FRÜHAUF
ELEKTRO SLABOPROUD F.1.4.d
MARTIN FRÜHAUF
ČESKÁ REPUBLIKA-MINISTERSTVO VNITRA
NA BANÍCH 1304, PRAHA 5, ZBRASLAV
JEDNOSTUPŇOVÝ PROJEKT
1:50
INTEGROVANÉ OPERAČNÍ STŘEDISKO

BLOKOVÉ SCHÉMA CCTV
1.6.3

ZAKÁZKA ČÍSLO
DATUM
AUTOŘI
PROJEKTANT PROFESE
PROFESE
KRESLIL
INVESTOR
MÍSTO STAVBY
STUPEŇ
MĚŘÍTKO
AKCE

OBSAH
Č. VÝKRESU
Č. KOPIE