



Legenda místností								
Číslo místnosti	Plocha [m²]	Název místnosti	Průchod podlahy	Průchod stěny	Průchod stropu	Státní podlahy	SV [mm]	Poznámka
150	38,27	Ostřední místnost	lino, koberec	omítko	mírně zdvižený podhled	55,59	3 110	
151	227,62	Operační středisko	koberec	akustický obklad	akustický podhled	54	3 110	II. kotelny podhledu 15 mm
152	46,18	Kancelář	koberec	akustický obklad	akustický podhled	54	3 110	II. kotelny podhledu 15 mm
153	1,80	Okružní místnost	dižba	omítko	mírně zdvižený podhled	58	3 110	
154	8,28	Sklad	lino	omítko	mírně zdvižený podhled	55	3 110	
155	39,55	Křídlová místnost		akustický obklad	akustický podhled	54	3 110	II. kotelny podhledu 15 mm
156	23,62	Chodba	koberec	omítko	mírně zdvižený podhled	54	3 110	
157	15,08	Chodba	lino	omítko	mírně zdvižený podhled	55	3 110	
158	10,47	Sklad	lino	omítko	mírně zdvižený podhled	55	3 110	
159	82,51	Síťová místnost	lino	omítko	mírně zdvižený podhled	55	3 110	
160	13,82	Společná	dižba	akustický obklad	mírně zdvižený podhled	56,57	3 110	
161	1,31	WC	dižba	akustický obklad	mírně zdvižený podhled	58	3 110	
162	47,65	Síťová místnost	lino	omítko	mírně zdvižený podhled	55,512	3 110	
163	9,71	Společná	dižba	akustický obklad	mírně zdvižený podhled	510,511	3 110	
164	6,70	Průchod WC	dižba	akustický obklad	mírně zdvižený podhled	53	3 110	
165	2,52	WC	dižba	akustický obklad	mírně zdvižený podhled	53	3 110	
166	32,18	Zasedací místnost	koberec	omítko	mírně zdvižený podhled	54	3 110	
167	29,57	Kancelář	koberec	omítko	mírně zdvižený podhled	54	3 110	
168	23,47	Kancelář administrativy	koberec	omítko	mírně zdvižený podhled	54	3 110	
169	33,14	Kancelář vedoucího oddělení	koberec	omítko	mírně zdvižený podhled	54	3 110	
170	27,91	Kancelář koordinátora	koberec	omítko	mírně zdvižený podhled	54	3 110	
171	16,83	Chodba	dižba	omítko	mírně zdvižený podhled	51,52	3 110	SV 3110-3250 mm
172	8,56	Průchod WC míst	dižba	akustický obklad	mírně zdvižený podhled	53	3 110	
173	1,26	WC	dižba	akustický obklad	mírně zdvižený podhled	53	3 110	
174	1,26	WC	dižba	akustický obklad	mírně zdvižený podhled	53	3 110	
175	7,35	Průchod WC míst	dižba	akustický obklad	mírně zdvižený podhled	53	3 110	
176	1,26	WC	dižba	akustický obklad	mírně zdvižený podhled	53	3 110	
177	1,80	WC	dižba	akustický obklad	mírně zdvižený podhled	53	3 110	
178	33,07	Základní			kotelny podhled		3 880	výška rozvodu podhledu bude ve stěně dle stavebního projektu, II. kotelny podhledu 15 mm
1082,86								

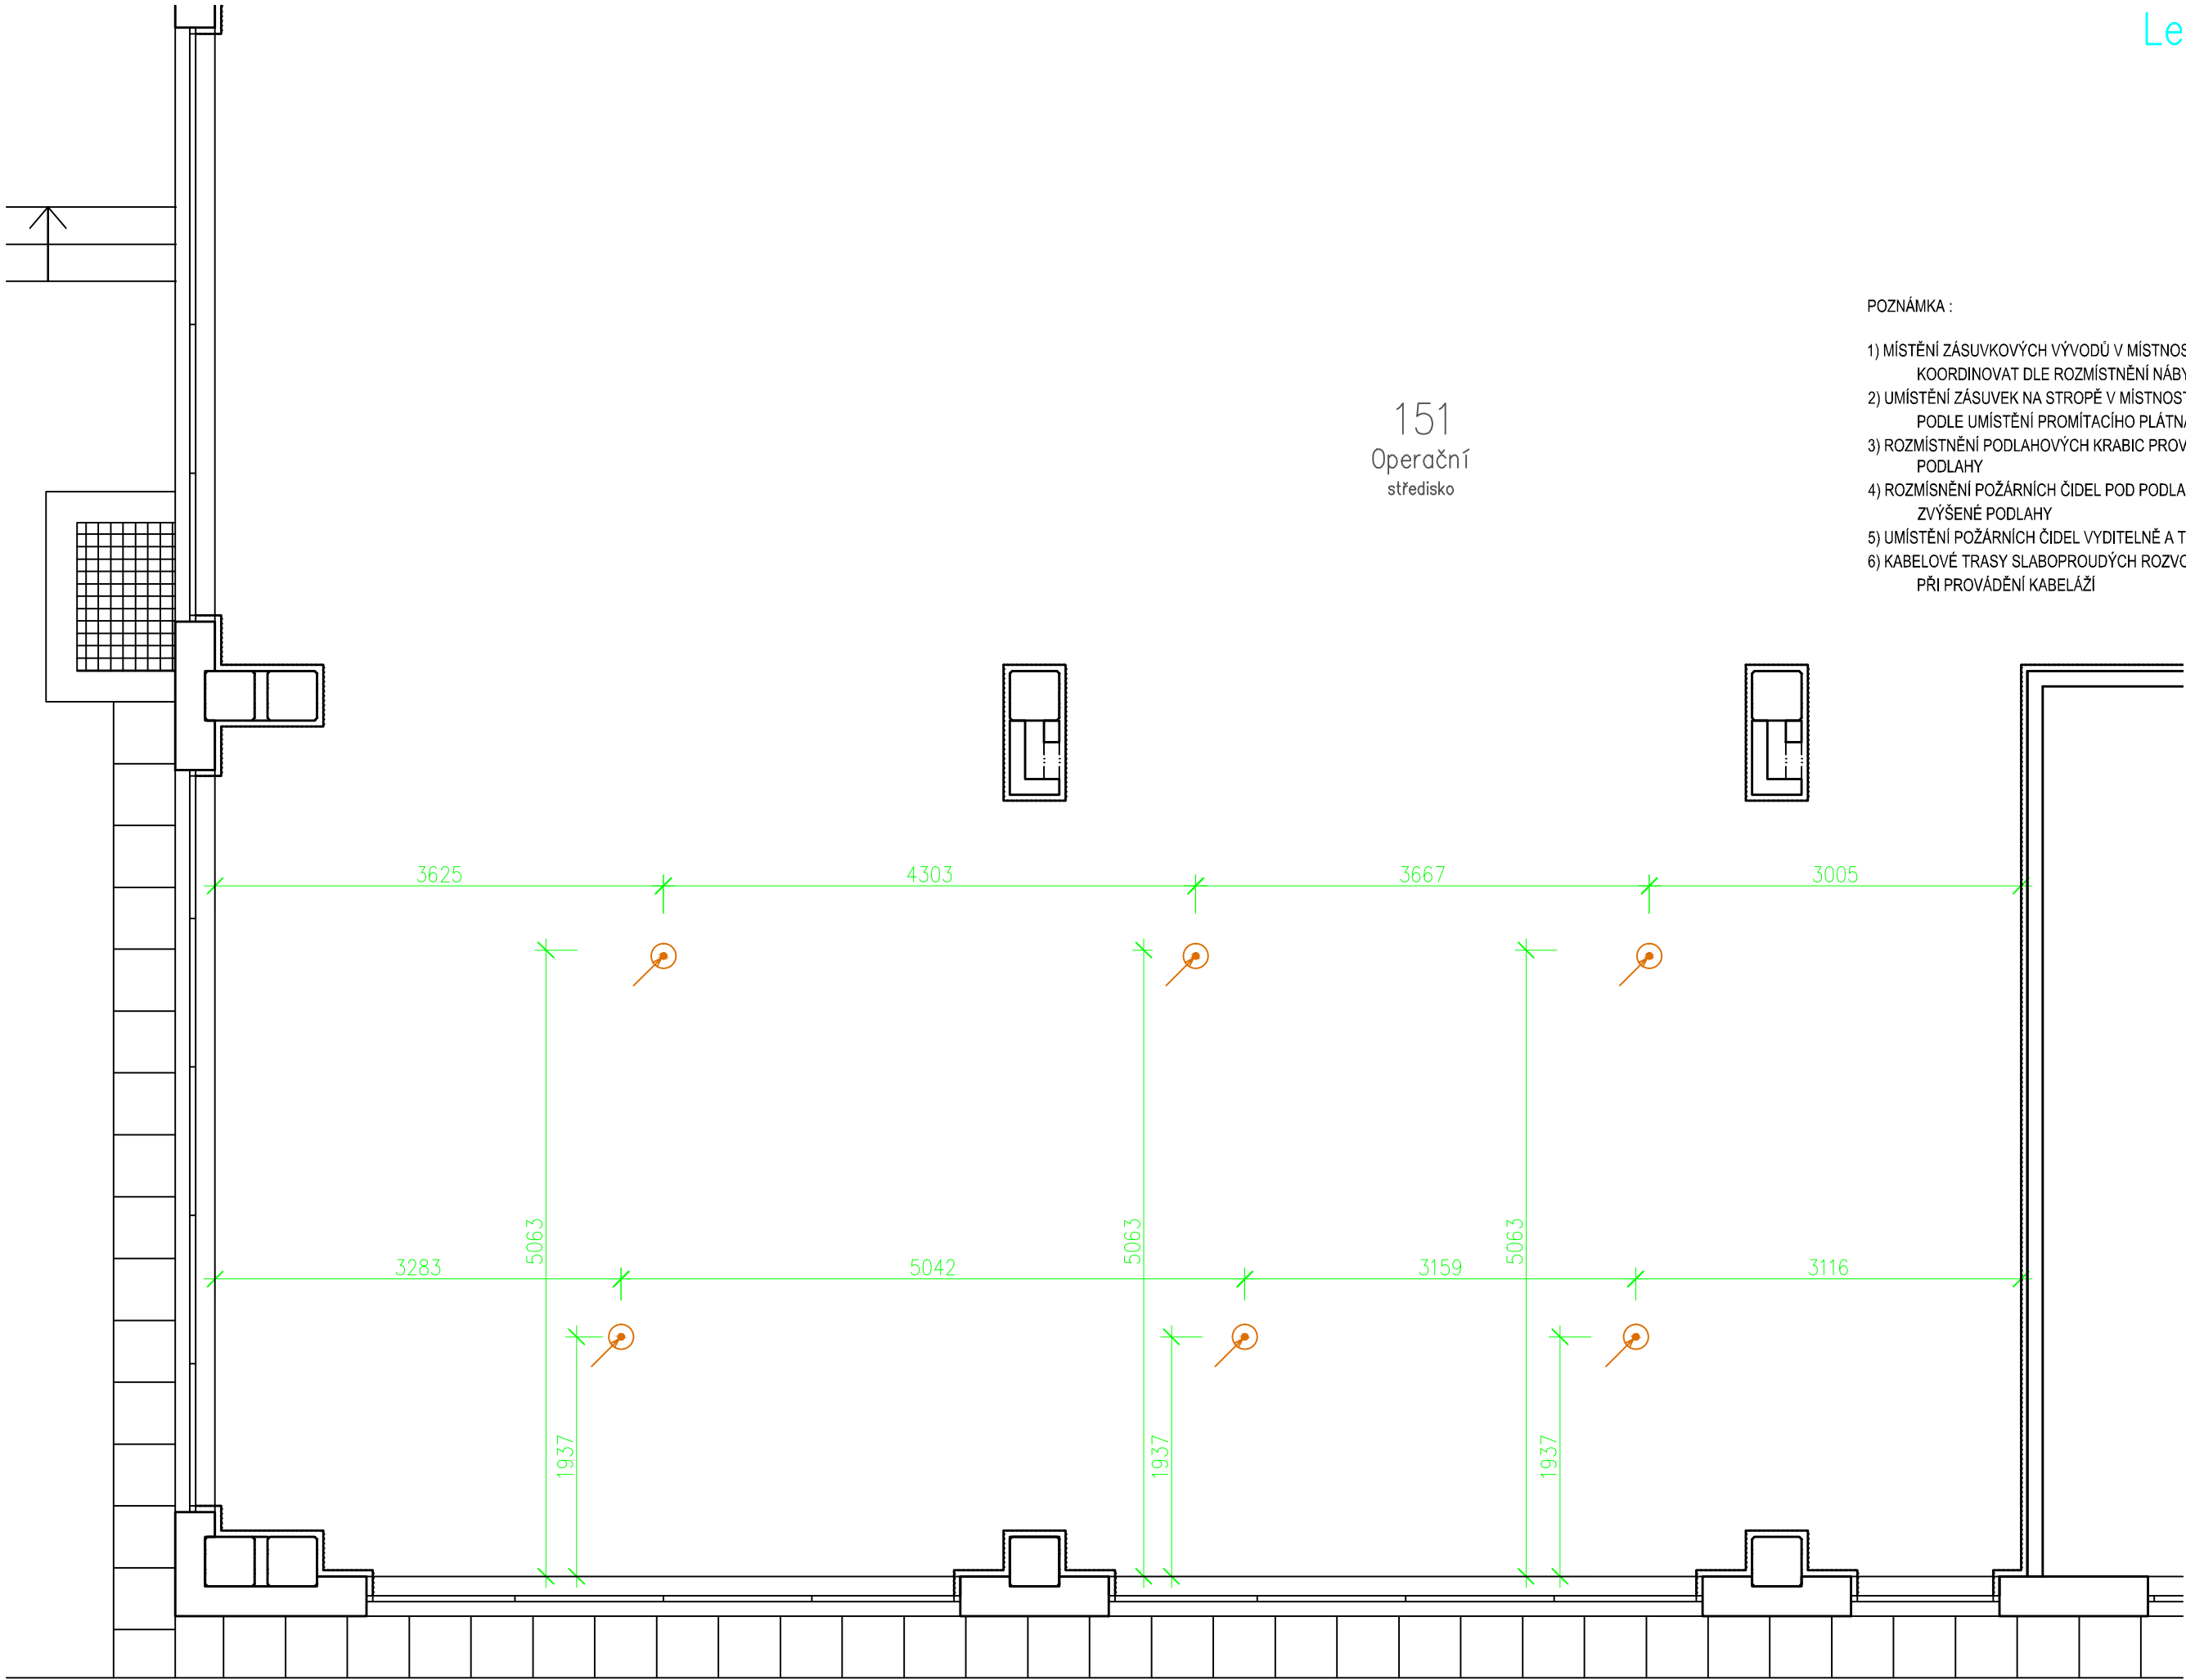

Legenda-SLB:

Prosto do 1.PP/ průměr 100mm

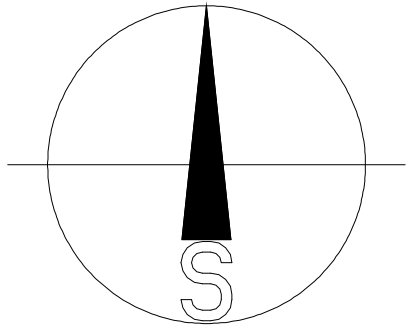

POZNÁMKA :

- 1) MÍSTNOSTI ZÁSUKOVÝCH VÝVODŮ V MÍSTNOSTECH 151, 152, 155, 166, 167, 168, 169, 170 KOORDINOVAT DLE ROZMÍSTNĚNÍ NÁBYTKU
- 2) UMÍSTĚNÍ ZÁSUVK NA STROPĚ V MÍSTNOSTECH 155 A 166 KOORDINOVAT S UŽIVATELEM, PODLE UMÍSTĚNÍ PROMÍTAČHO PLATNA A PROJEKTORU
- 3) ROZMÍSTNĚNÍ PODLAHOVÝCH KRABIC PROVĚST DLE SKUTEČNÉHO RASTRU ZVÝŠENÉ PODLAHY
- 4) ROZMÍSTNĚNÍ POŽÁRNÍCH ČIDEL POD PODLAHOU UMÍSTIT PODLE SKUTEČNÉHO RASTRU ZVÝŠENÉ PODLAHY
- 5) UMÍSTĚNÍ POŽÁRNÍCH ČIDEL VYDITELNÉ A TRVALE OZNAČIT NA PODLAZE
- 6) KABELOVÉ TRÁSY SLABOPROUDÝCH ROZVODŮ KOORDINOVAT S OSTATNÍMI PROFESEMY PŘI PROVÁDĚNÍ KABELÁŽI



ARI atelier s.r.o.
NAD ŠÁRKOU 28
160 00 PRAHA 6

1215

8/2012

ING.ARCH. IVAN KUNOVSKÝ

MARTIN FRÜHAUF

ELEKTRO SLABOPROUD F.1.4.d

MARTIN FRÜHAUF

ČESKÁ REPUBLIKA-MINISTERSTVO VNITRA

NA BANICH 1304, PRAHA 5, ZBRASLAV

JEDNOSTUPŇOVÝ PROJEKT

1:50

INTEGROVANÉ OPERAČNÍ STŘEDISKO

PROSTUPY 1.NP – 1.PP
1.7.2

ZAKÁZKA ČÍSLO

DATUM

AUTORI

PROJEKTANT PROFESE

PROFESE

KRESLIL

INVESTOR

MÍSTO STAVBY

STUPEŇ

MĚŘÍTKO

AKCE

OBSAH

Č. VÝKRESU

Č. KOPIE