



ŘEZ B-B

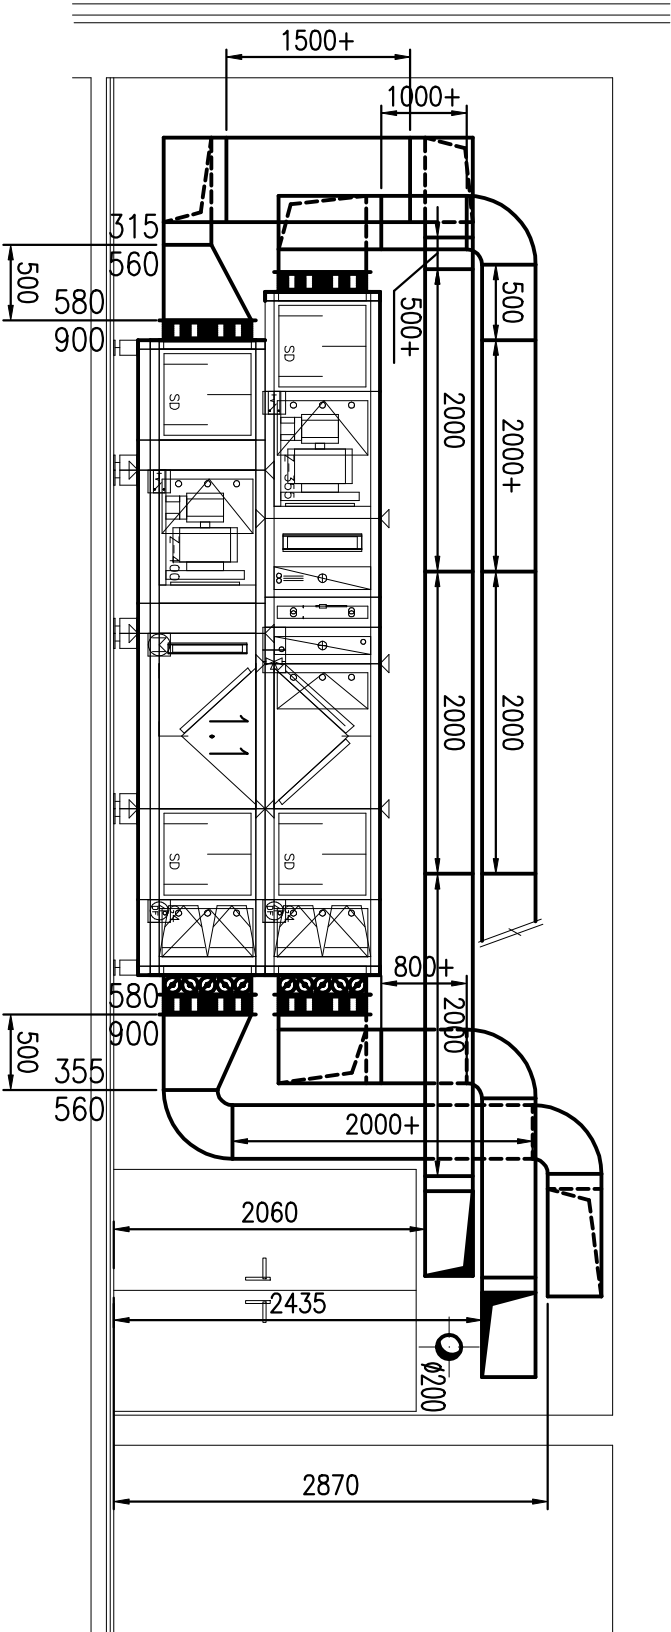

ŘEZ A-A

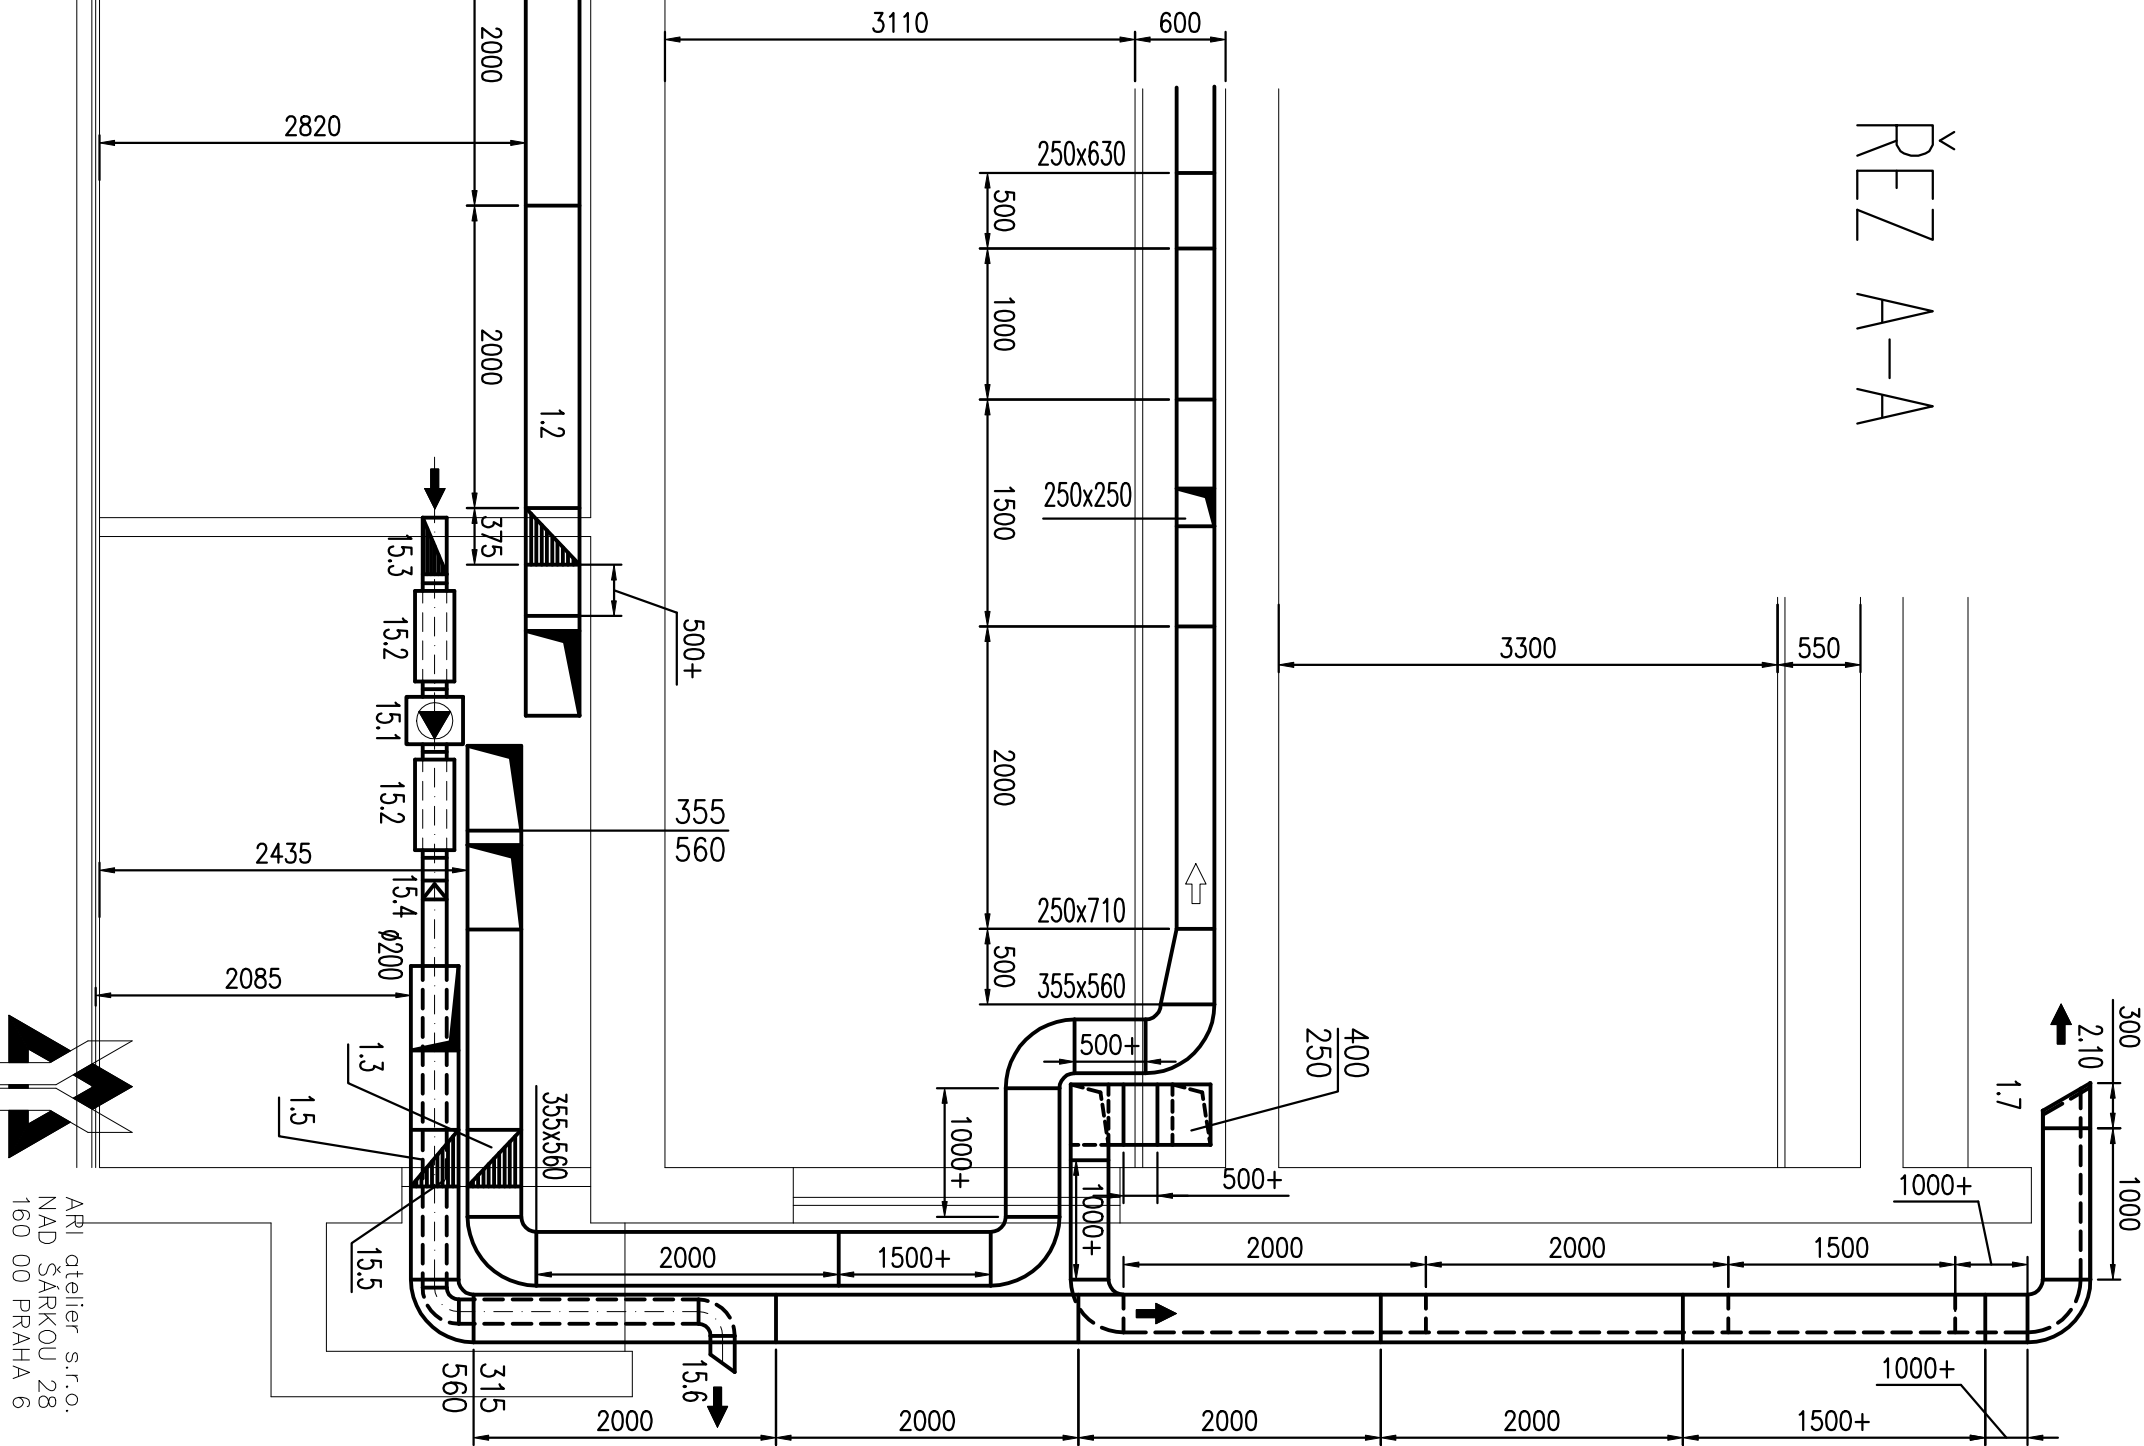

POZNÁMKA:
PŘED VÝROBOU POTRUBÍ PROVĚŘIT PRŮCHODNOST VEDENÍ TRAS POTRUBÍ,
PŘÍPADNĚ PROVĚST KOORDINACI VEDENÍ VZT S OSTATNÍMI PROFESEMI TZB

1215	ZAKÁZKA ČÍSLO
12/2012	DATUM
ING.ARCH. IVAN KUNOVSKÝ	AUTOŘI
FRANTIŠEK VAJIK	PROJEKTANT PROFESE
F.1.4.e VZDUCHOTECHNIKA	PROFES
ŠŤASTNÝ	KRESIL
ČESKÁ REPUBLIKA-MINISTERSTVO VNITRA	INVESTOR
NA BANÍCH 1304, PRAHA 5 ZBRASLAV	MÍSTO STAVBY
JEDNOSTUPŇOVÝ PROJEKT	STUPEŇ
1:50	MĚŘÍTKO
INTEGROVANÉ OPERAČNÍ STŘEDISKO KŘ STŘK	AKCE

ŘEZY A-A, B-B

6

Obsah
Č. výkresu
Č. kópie