


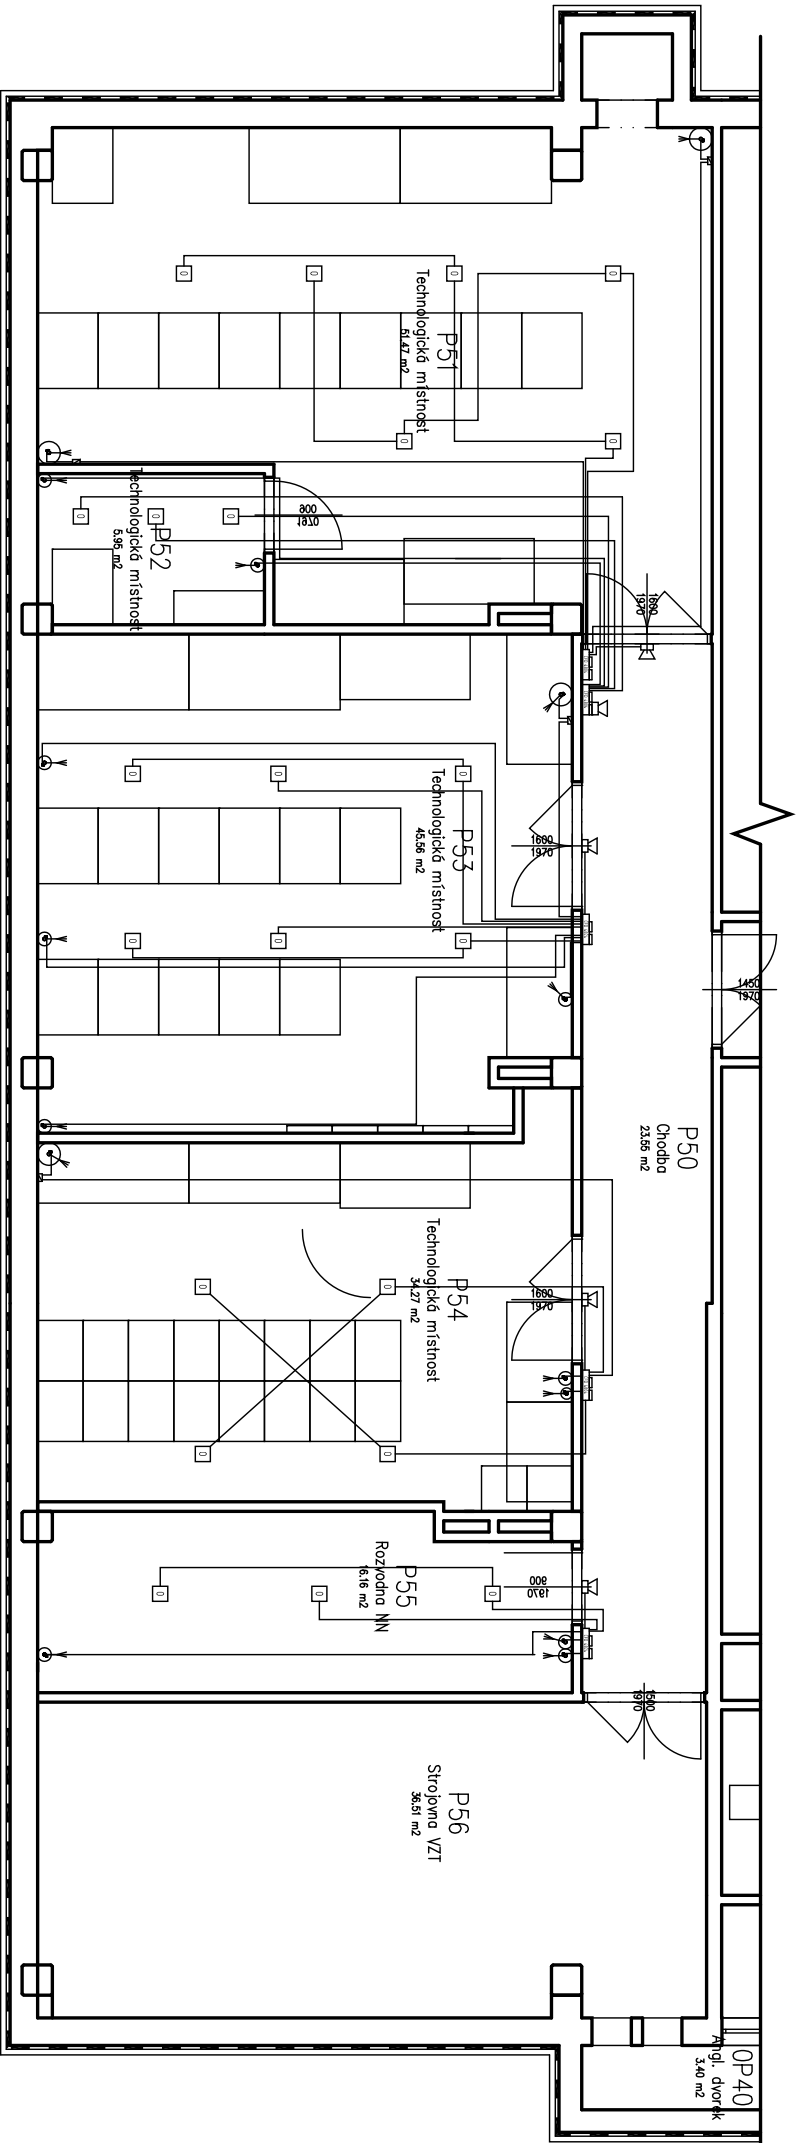

- AKTIVAČNÍ JEDNOTKA
- ÚSTŘEDNA
- HLÁŠIČ KOUŘOVÝ
- SIRÉNOVÝ JEL
- RUČNÍ TLAČÍTKA
- START-STOP
- CA6F
- CA12F
- CA60F

Schválil:	Ing. Josef Paroubek		
Vypracoval:	Ing. Václav Simon		
Projektant:	Jan Tuček		
Číslo stavby:	-		
Název stavby:	INTEGROVANÉ OPERAČNÍ STŘEDISKO KŘ STŘK		
Zpracovatel:	TEPOSTOP, společnost s ručením omezeným		
Název stavby:	Na Banih 1304, areál MV ČR, objekt 03.1 a 03.4, Praha 5 Zbraslav		
C. zakázka:	246/2012		
Datum:	24.6.2012		
Stupeň PD:	PRO VYBER ZADAVATELE		