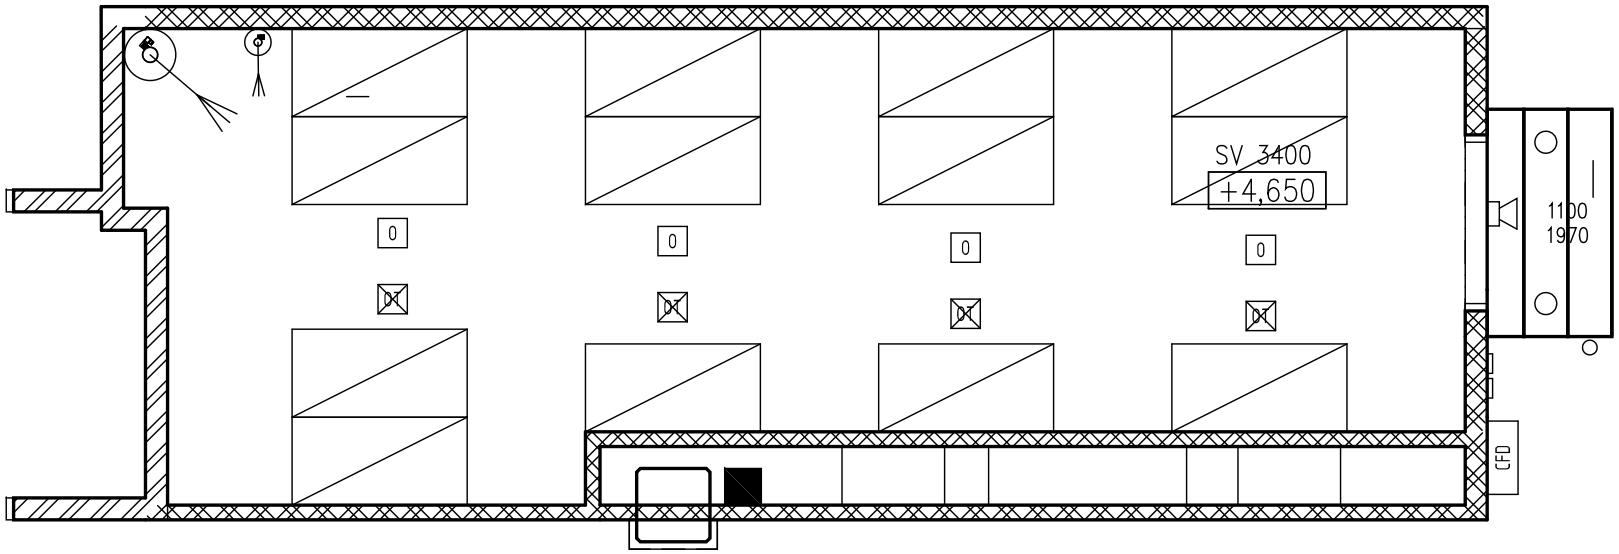

RUČNÍ TLAČÍTKA START STOP

CFD ÚSTŘEDNA

HLÁSIČ KOUŘOVÝ

HLÁSIČ KOUŘOVÝ (mezipodlaha)

SIRÉNOMAJÁK

CA12F/TS/SSS

CA60F

Místo stavby: **Integrované operační středisko PP ČR**
Praha 7 Strojnicka 937/27

Zpracoval: **TEPOSTOP, společnost s ručením omezeným**

Název stavby

SHZ pro místnost N232 (půdorys)

Datum: červenec 2013

Stupeň PD: realizační

© NÁVRH ŘEŠENÍ OBSAŽEN VE VÝKRESOVÉ A TEXTOVÉ ČÁSTI JE PŘEDMĚTEM OCHRANY DLE AUTORSKÉHO ZÁKONA