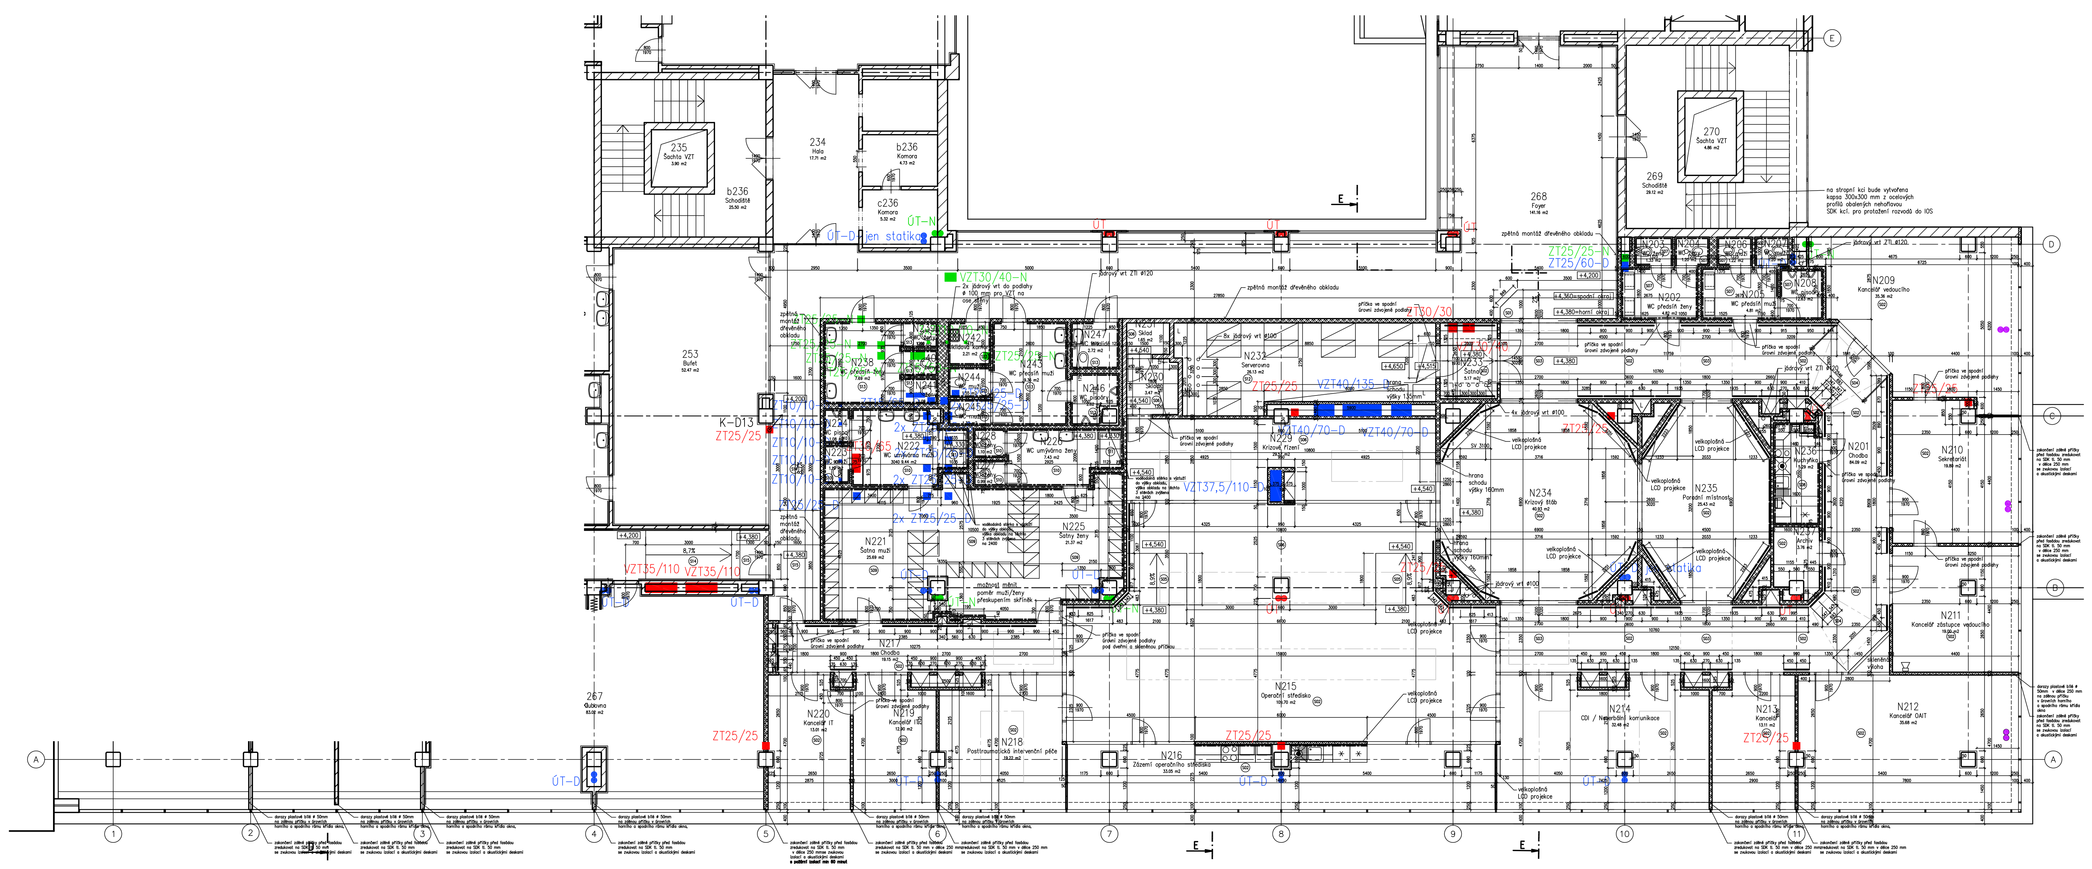

## Legenda navržených místností

| Číslo místnosti | Plocha podlahy [m²] | Název místnosti | Povrch podlahy | Povrch stěny | Povrch stropu | Vzorkovací podlahy | Výška [mm] | Poznámka |
|---|---|---|---|---|---|---|---|---|
| N201 | 84,09 | Chodba | antistatický kobercový | bílá Otukové omítka | odstraňovatelný nesepnutý podhled hladký, tonalitou a se zatěsněnými ZKO deskami | SG2, SG5, SD6 | 3 070 | |
| N202 | 4,83 | WC přeplach bezy | ohnutý keramické dlažby odolnovlhkostí | designové stěnové, bílá Otukové omítka | odstraňovatelný protáhnutý podhled nadobíjecí ve dělicím, stvor 75 mm | SG7 | 3 070 | |
| N203 | 1,20 | WC Bezy | ohnutý keramické dlažby odolnovlhkostí | designové stěnové, bílá Otukové omítka | odstraňovatelný protáhnutý podhled nadobíjecí ve dělicím, stvor 75 mm | SG7 | 3 070 | |
| N204 | 1,20 | WC Bezy | ohnutý keramické dlažby odolnovlhkostí | designové stěnové, bílá Otukové omítka | odstraňovatelný protáhnutý podhled nadobíjecí ve dělicím, stvor 75 mm | SG7 | 3 070 | |
| N205 | 4,83 | WC přeplach muži | ohnutý keramické dlažby odolnovlhkostí | designové stěnové, bílá Otukové omítka | odstraňovatelný protáhnutý podhled nadobíjecí ve dělicím, stvor 75 mm | SG7 | 3 070 | |
| N206 | 1,20 | WC muži | ohnutý keramické dlažby odolnovlhkostí | designové stěnové, bílá Otukové omítka | odstraňovatelný protáhnutý podhled nadobíjecí ve dělicím, stvor 75 mm | SG7 | 3 070 | |
| N207 | 1,20 | WC muži | ohnutý keramické dlažby odolnovlhkostí | designové stěnové, bílá Otukové omítka | odstraňovatelný protáhnutý podhled nadobíjecí ve dělicím, stvor 75 mm | SG7 | 3 070 | |
| N208 | 2,60 | WC plošky | ohnutý keramické dlažby odolnovlhkostí | designové stěnové, bílá Otukové omítka | odstraňovatelný protáhnutý podhled nadobíjecí ve dělicím, stvor 75 mm | SG7 | 3 070 | |
| N209 | 35,36 | Kancelář vedoucího | antistatický kobercový | bílá Otukové omítka | odstraňovatelný podhled nesepnutý hladký, tonalitou a se zatěsněnými ZKO deskami | SG2 | 3 070 | ev. SG10 přihlédnu k vnější stěně stávání |
| N210 | 19,80 | Sekretariát | antistatický kobercový | bílá Otukové omítka | odstraňovatelný podhled nesepnutý hladký, tonalitou a se zatěsněnými ZKO deskami | SG2 | 3 070 | |
| N211 | 19,00 | Kancelář Zástupce vedoucího | antistatický kobercový | bílá Otukové omítka | odstraňovatelný podhled nesepnutý hladký, minerální kazetový podhled 600x600 | SG2 | 3 070 | |
| N212 | 35,88 | Kancelář DAT | antistatický kobercový | bílá Otukové omítka | odstraňovatelný podhled nesepnutý hladký, minerální kazetový podhled 600x600 | SG2 | 3 070 | |
| N213 | 13,11 | Kancelář | antistatický kobercový | bílá Otukové omítka | odstraňovatelný podhled nesepnutý hladký, minerální kazetový podhled 600x600 | SG2 | 3 070 | |
| N214 | 32,40 | CDI / Nadobídací komunikace | antistatický kobercový | bílá Otukové omítka | odstraňovatelný podhled nesepnutý hladký a dřevený, se zatěsněnými ZKO | SG2 | 3 070 | |
| N215 | 159,70 | Operační střediska | antistatický kobercový | bílá Otukové omítka | odstraňovatelný podhled nesepnutý hladký a dřevený, se zatěsněnými ZKO | SG2, SG5, SD6 | 3 070 | ev. SG10 přihlédnu k vnější stěně stávání, pod ZKO desky je vrstva minerální vlny |
| N216 | 30,06 | Zázemí operačního střediska | antistatický kobercový | bílá Otukové omítka | odstraňovatelný podhled nesepnutý hladký, tonalitou a se zatěsněnými ZKO deskami | SG2 | 3 070 | |
| N217 | 19,70 | Chodba | antistatický kobercový | bílá Otukové omítka | odstraňovatelný podhled nesepnutý hladký, tonalitou a se zatěsněnými ZKO deskami | SG2 | 3 070 | |
| N218 | 19,22 | Prostranstvá interiérní pěšího střediska | antistatický kobercový | bílá Otukové omítka | odstraňovatelný podhled nesepnutý hladký a dřevěný, se zatěsněnými ZKO | SG2 | 3 070 | |
| N219 | 12,96 | Kancelář IT | antistatický kobercový | bílá Otukové omítka | odstraňovatelný podhled nesepnutý hladký, minerální kazetový podhled 600x600 | SG2 | 3 070 | |
| N220 | 13,00 | Kancelář IT | antistatický kobercový | bílá Otukové omítka | odstraňovatelný podhled nesepnutý hladký, minerální kazetový podhled 600x600 | SG2 | 3 070 | |
| N221 | 25,80 | Šatna mužů | teroviznó vinylů dlažba | bílá Otukové omítka | odstraňovatelný protáhnutý podhled | SG9 | 3 070 | |
| N222 | 8,44 | WC umýváreň muži | teroviznó vinylů dlažba protáhnutová | bílá Otukové omítka | odstraňovatelný protáhnutý podhled | V10,D1 | 3 070 | |
| N223 | 1,19 | WC muži | teroviznó vinylů dlažba protáhnutová | bílá Otukové omítka | odstraňovatelný protáhnutý podhled | S10 | 3 070 | |
| N224 | 1,08 | WC zázor | teroviznó vinylů dlažba protáhnutová | bílá Otukové omítka | odstraňovatelný protáhnutý podhled | S10 | 3 070 | |
| N225 | 21,32 | Šatny bezy | teroviznó vinylů dlažba protáhnutová | bílá Otukové omítka | odstraňovatelný protáhnutý podhled | SG9 | 3 070 | |
| N226 | 7,40 | WC umýváreň bezy | teroviznó vinylů dlažba protáhnutová | bílá Otukové omítka | minerální kazetový podhled 600x600 | V10,D1 | 3 070 | |
| N227 | 0,88 | WC bezy | teroviznó vinylů dlažba protáhnutová | bílá Otukové omítka | odstraňovatelný protáhnutý podhled | S10 | 3 070 | |
| N228 | 1,10 | WC bezy | teroviznó vinylů dlažba protáhnutová | bílá Otukové omítka | odstraňovatelný protáhnutý podhled | S10 | 3 070 | |
| N229 | 29,92 | Krizové Výjezd | antistatický kobercový | bílá Otukové omítka | odstraňovatelný podhled nesepnutý hladký a dřevěný, se zatěsněnými ZKO | SD6 | 3 910 | ev. SK10 přihlédnu k vnější stěně stávání |
| N230 | 2,47 | Sklad | antistatický kobercový | bílá Otukové omítka | odstraňovatelný podhled s přechozím vrstvou | SD6 | 2 910 | |
| N231 | 1,65 | Sklad | antistatický kobercový | bílá Otukové omítka | odstraňovatelný podhled s přechozím vrstvou | SD6 | 2 910 | |
| N232 | 26,13 | Serverovna | vakuformovaná keramická dlažba otevřená | bílá Otukové omítka | odstraňovatelný podhled | S12 | 3 270 | |
| N233 | 5,17 | Šatna | antistatický kobercový | bílá Otukové omítka | odstraňovatelný nesepnutý podhled hladký, tonalitou | SG2 | 3 070 | |
| N234 | 40,60 | Krizové Bílý | antistatický kobercový | bílá Otukové omítka | odstraňovatelný podhled nesepnutý hladký a dřevěný, se zatěsněnými ZKO | SG2 | 3 070 | ev. SG10 přihlédnu k vnější stěně stávání |
| N235 | 25,40 | Pracovní místnost | antistatický kobercový | bílá Otukové omítka | odstraňovatelný podhled nesepnutý hladký a dřevěný, se zatěsněnými ZKO | SG2 | 3 070 | ev. SG10 přihlédnu k vnější stěně stávání |
| N236 | 5,09 | Kuchyňka | vakuformovaná keramická dlažba otevřená | bílá Otukové omítka | kazetový minerální podhled se skrytou konzolou, 600x600 mm | SG9 | 3 070 | |
| N237 | 3,76 | Archiv | antistatický kobercový | bílá Otukové omítka | odstraňovatelný protáhnutý podhled | SG2 | 3 470 | |
| N238 | 7,60 | WC přeplach bezy | teroviznó vinylů dlažba protáhnutová | bílá Otukové omítka | odstraňovatelný protáhnutý podhled | S13 | 3 250 | |
| N239 | 1,68 | WC bezy | teroviznó vinylů dlažba protáhnutová | bílá Otukové omítka | odstraňovatelný protáhnutý podhled | S13 | 3 250 | |
| N240 | 1,68 | WC bezy | teroviznó vinylů dlažba protáhnutová | bílá Otukové omítka | odstraňovatelný protáhnutý podhled | S13 | 3 250 | |
| N241 | 1,68 | WC bezy | teroviznó vinylů dlažba protáhnutová | bílá Otukové omítka | odstraňovatelný protáhnutý podhled | S13 | 3 250 | |
| N242 | 2,27 | Oblékací komora | teroviznó vinylů dlažba protáhnutová | bílá Otukové omítka | odstraňovatelný protáhnutý podhled | S13 | 3 250 | |
| N243 | 8,38 | WC přeplach muži | teroviznó vinylů dlažba protáhnutová | bílá Otukové omítka | odstraňovatelný protáhnutý podhled | S13 | 3 250 | |
| N244 | 1,55 | WC muži | teroviznó vinylů dlažba protáhnutová | bílá Otukové omítka | odstraňovatelný protáhnutý podhled | S13 | 3 250 | |
| N245 | 1,55 | WC muži | teroviznó vinylů dlažba protáhnutová | bílá Otukové omítka | odstraňovatelný protáhnutý podhled | S13 | 3 250 | |
| N246 | 2,60 | WC plošky | teroviznó vinylů dlažba protáhnutová | bílá Otukové omítka | odstraňovatelný protáhnutý podhled | S13 | 3 250 | |
| N247 | 2,13 | WC invalid | teroviznó vinylů dlažba protáhnutová | bílá Otukové omítka | odstraňovatelný protáhnutý podhled | S13 | 3 250 | |
| Σ/ø/+N | | | | | | | | |

## Legenda

- příčka s ohnivým tesnicí, WC 50
- příčka s ohel přirpjh, WC 50
- SDK tl. 50 mm se zvukovou izolací a akustickými deskami
- keramický obklad standardně do výše 2000 mm
- prostup stropem 1NP i stropem 2 NP
- prostup stropem 2NP
- prostup stropem 1NP
- prostřednictvím prostupy

Poznámky:

Příčky v příčkách tloušťky 100 mm
Příčky mm nad zvešmi s ostrovými zkrutnými bulhy v horkovzdušné vrstvy
prvky tl. 5 přestavném otvoru 200 mm na každou stranu
Stropy rozměrů 500 x 500 mm obložiny obkladem z keramického sokovrdovného sklotvarkovu tloušťky rozměry stropů po obložení jsou 600 x 600 pokud není stanoveno jinak.

Prostor krizové místnosti a zasedací místnosti je řešen speciálně v měřítku 1:20 ve samostatném výkresu.

±0=197,58

| | |
|---|---|
| STUPEŇ: D 01/01 | ARS. VSPOLNÝ A.I.G. NÁM. SVOBODY 18 169 00 PRAHA 6 |
| NÁZAVOD: MAN KUNOVICE | |
| NÁZAVOD: MAN KUNOVICE | |
| **ARCHITEKTONICKÁ ČÁST** | |
| **DATTIL VILA** | |
| ČESKÁ REPUBLIKA – MINISTERSTVO VNITRA STRUŽNICKÁ 507/27 PRAHA 6 JENEROVSKÝ PALÁC | |
| **MINISAVAGE DE PP DE** | |
| **2.NP NÁVRH – KÓTY** | |
| 8 | |

ZMĚNA ČÍSLO
DATUM
AUTOR
PŘEJDÉTNÉ PROTISE
PŘEDMĚT
VÝKRESU
MASTER
VÝKRESY SYMBY
MOD
VERZE
WCE

OBSAH
Č. VÝKRESU
Č. KOPIE