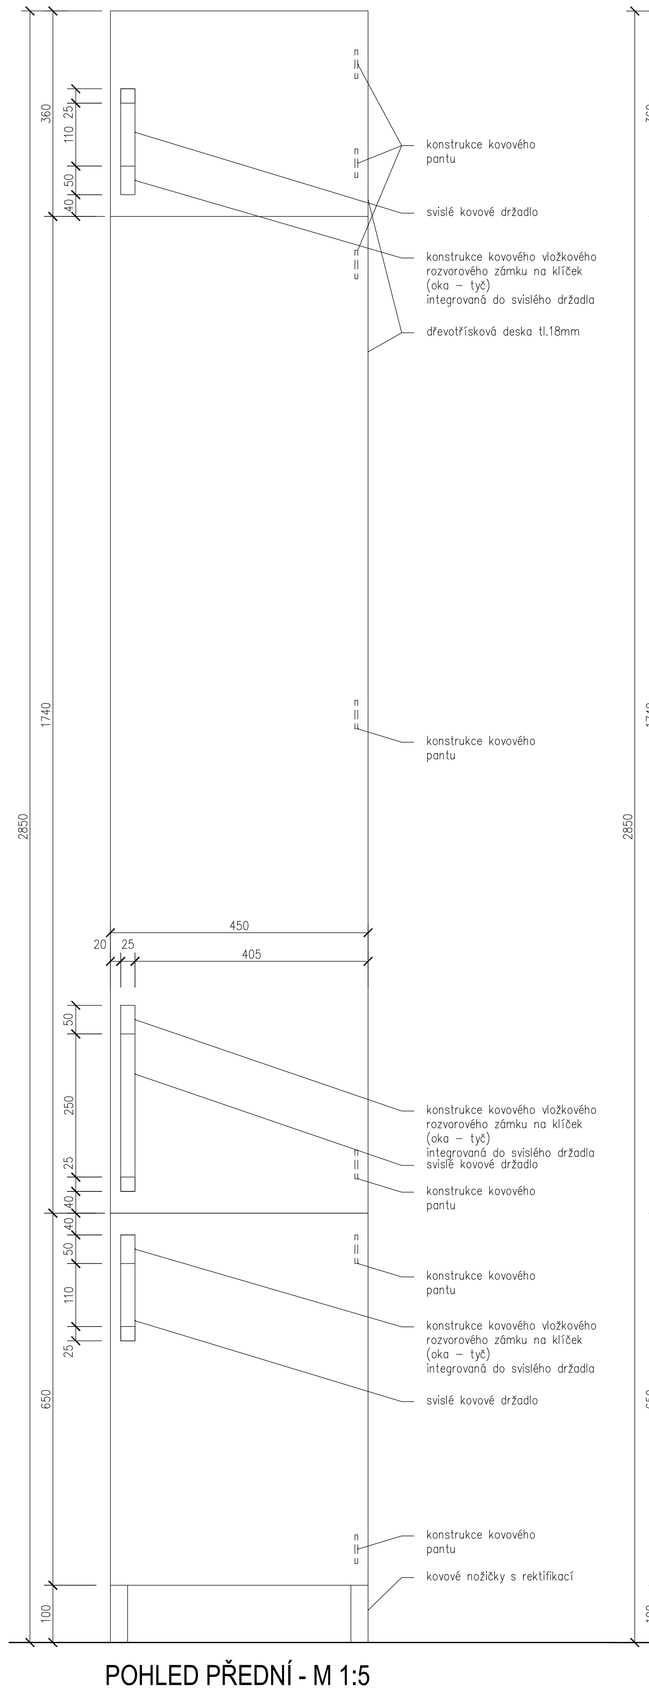

POHLED PŘEDNÍ - M 1:5

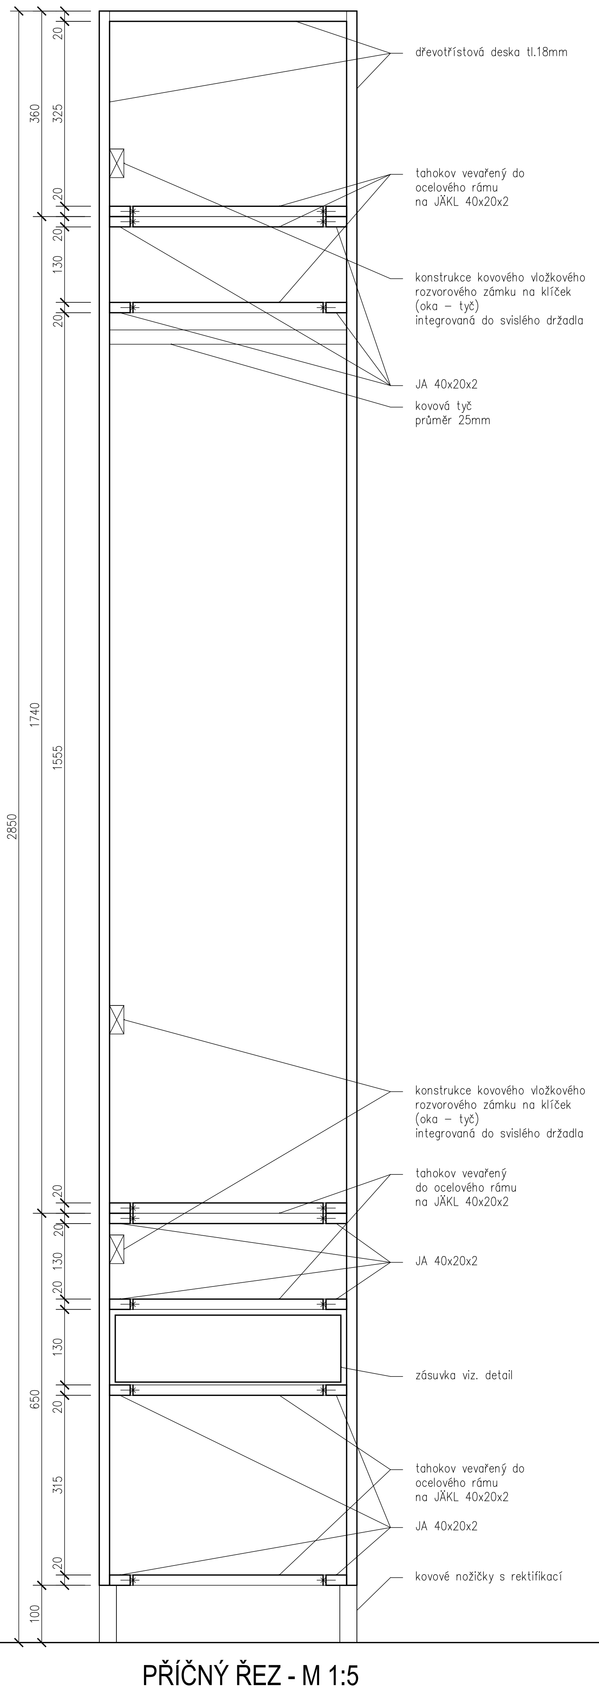

PŘÍČNÝ ŘEZ - M 1:5

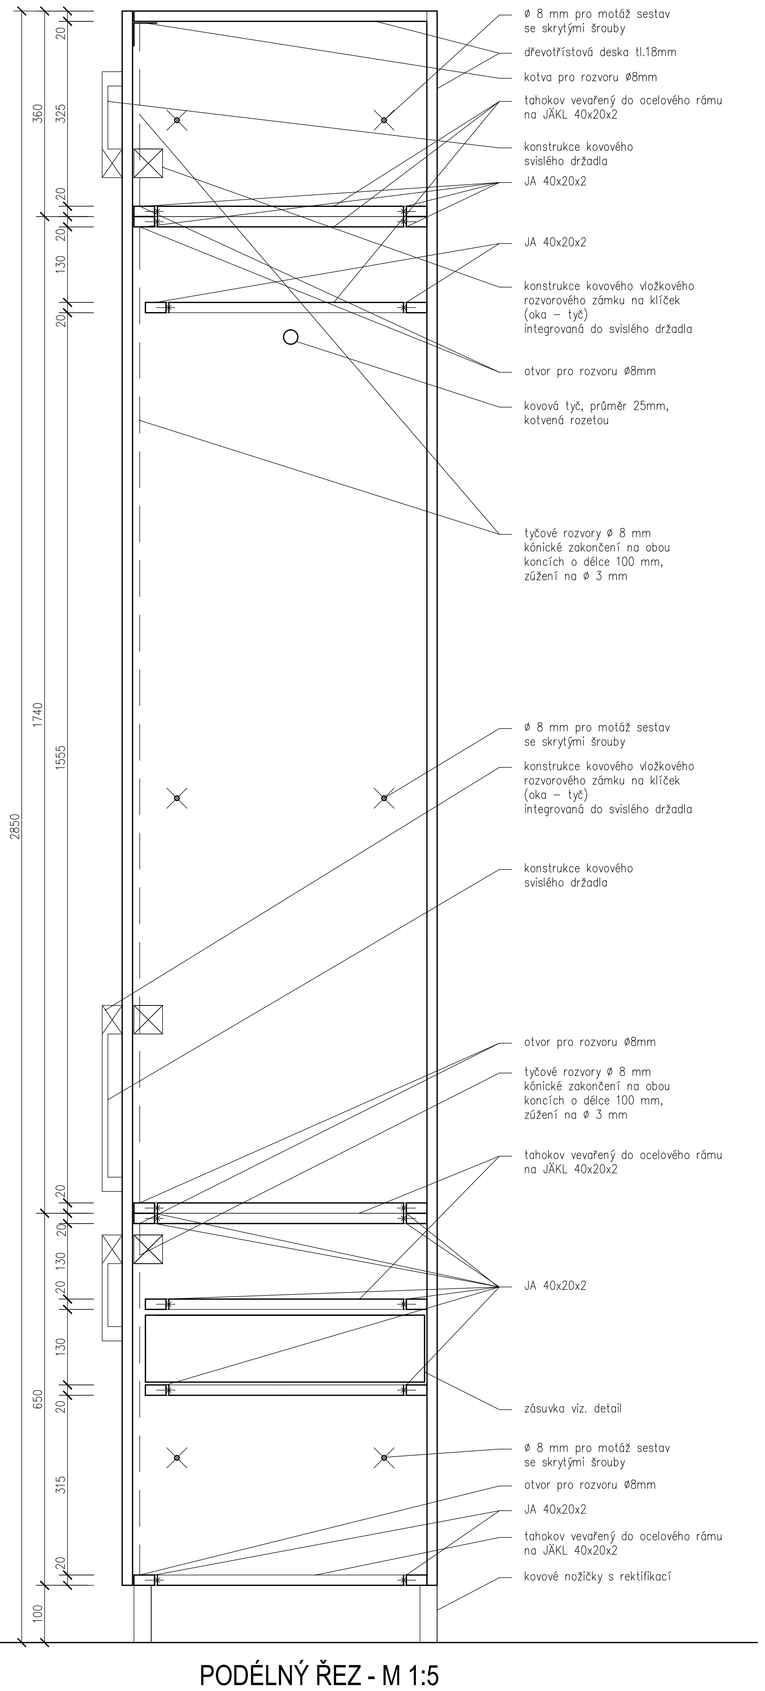

PODÉLNÝ ŘEZ - M 1:5

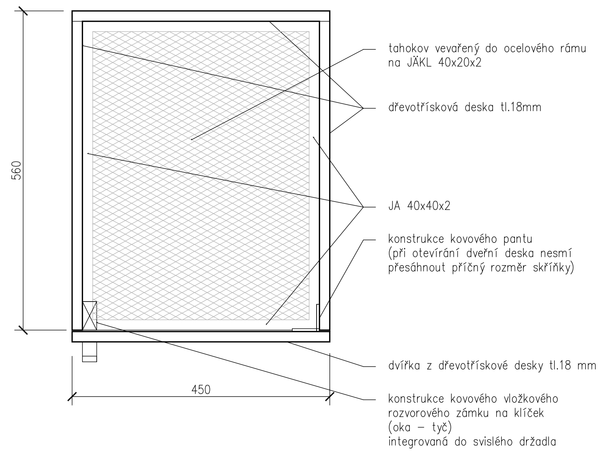

VODOROVNÝ ŘEZ - M 1:5

Poznámky:

tahokov – tl. 1 mm
– úhlopříčky ok cca 10 mm

dvířka z přední strany
– DVD lamino deska, olše
– DVD o hustotě min 750 kg/m3

boky lamino šedé

svislá kovová držadla v provedení nerez. ocel matná

kovové nožičky v provedení nerez. ocel matná

nastavení patentních vložek v rámci jedné skříňky na jeden klíč

±0=197,58

ARI atelier s.r.o.
NAD ŠÁRKOU 28
160 00 PRAHA 6

1314	ZAKÁZKA ČÍSLO
9/2013	DATUM
ING.ARCH. IVAN KUNOVSKÝ	AUTOŘI
ING.ARCH. IVAN KUNOVSKÝ	PROJEKTANT PROFESE
ARCHITEKTONICKO – STAVEBNÍ – D.1.1.b	PROFESE
DUFFEK, HÁLA	KRESLIL
ČESKÁ REPUBLIKA – MINISTERSTVO VNITRA	INVESTOR
STROJNICKÁ 937/27, PRAHA 7	MÍSTO STAVBY
JEDNOSTUPŇOVÝ PROJEKT	STUPEŇ
1:5	MĚŘÍTKO
REDISLOKACE IOS PP ČR	AKCE

DETAIL ŠATNÍ SKŘÍŇKY
28

OBSAH
Č. VÝKRESU
Č. KOPIE