PŘÍLOHA Č. 1 ZD č.j.: KRPL-37056-3/ČJ-2014-050DNE-VZ

SMIRICE čp. 17

PVC 37,5 m²

KOBEREC 43,5 m²

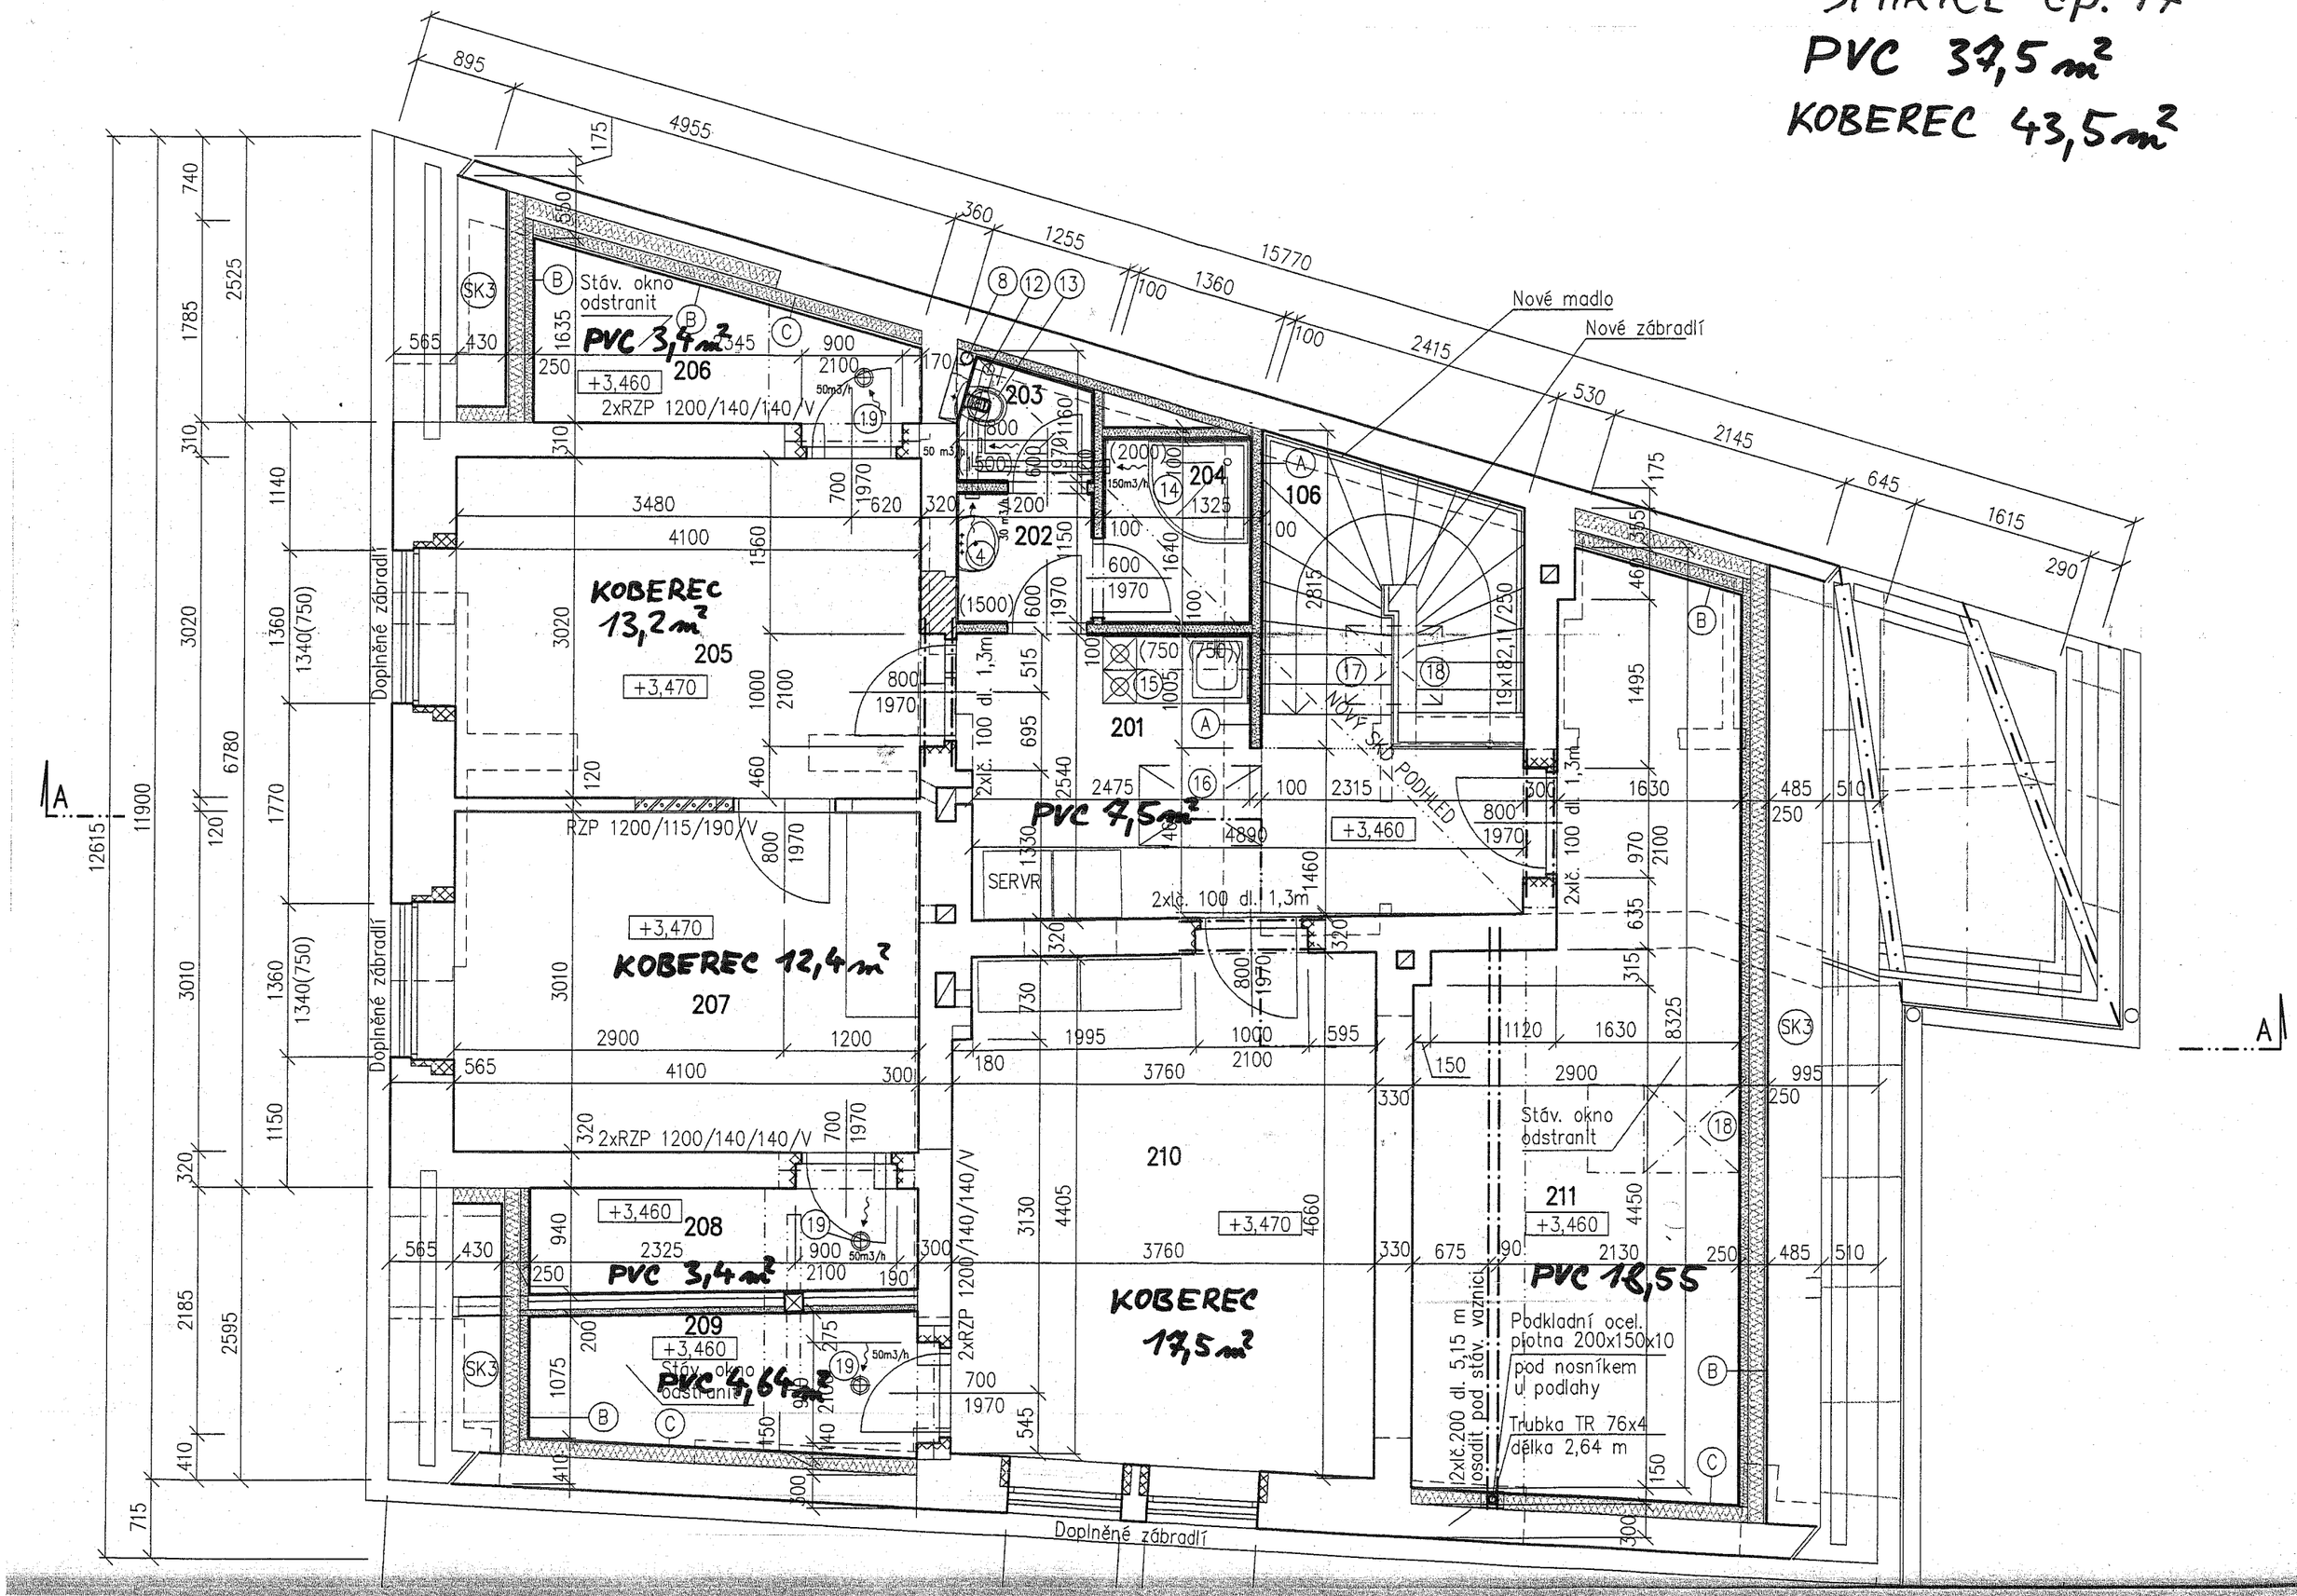

STÁVAJÍCÍ OBJEKT č.p. 17