



KOVOVÁ PŘÍČKA 4 (Z/8)
m1:50
PŮDORYS

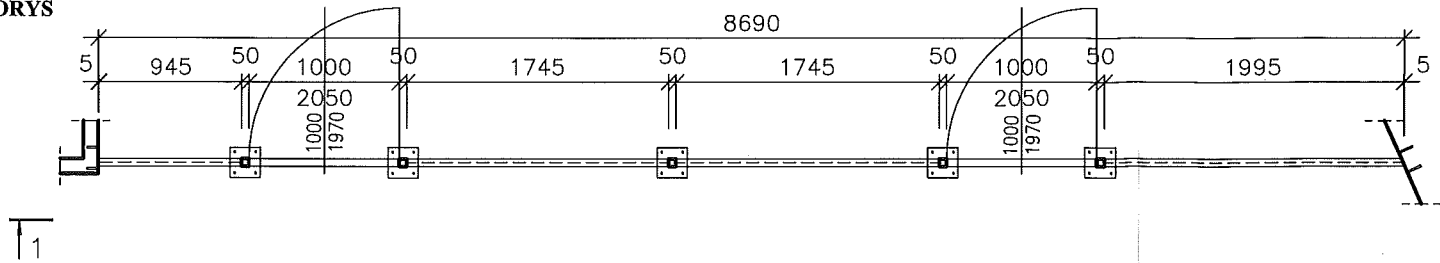


ŘEZ 1-1

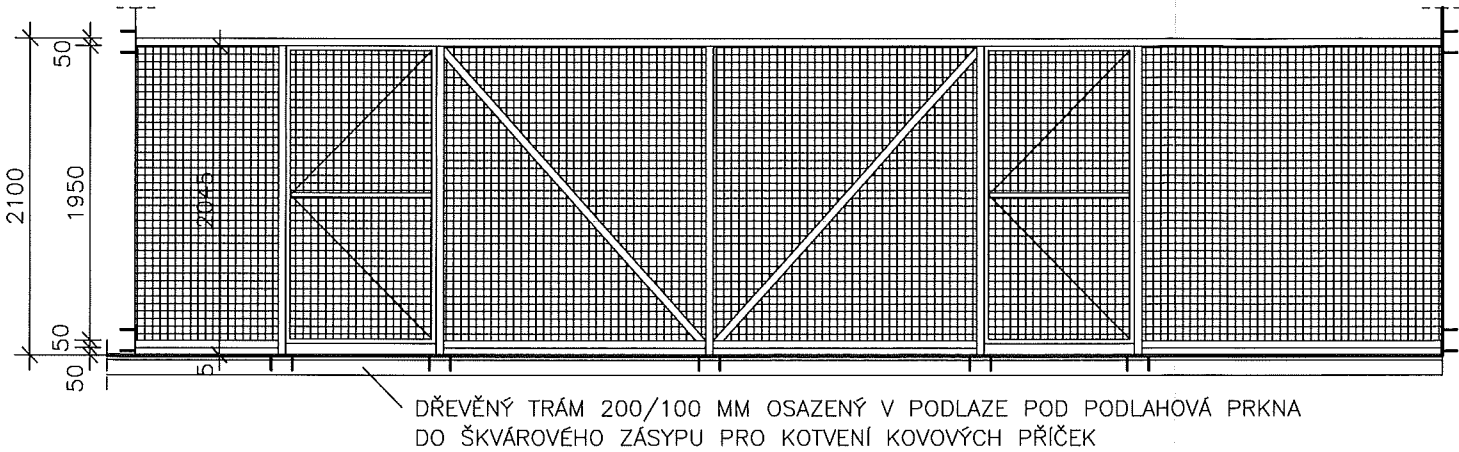

POZNÁMKY PŘÍČKA:

- vnitřní kovová příčka - zámečnický výrobek
- dimenze jednotlivých prvků příčky jáckl 50/50/5
- výplň svařované pletivo oka 50/50 mm
- způsob kotvení ocelových sloupků do podlahy přes ocelové platě 200/200/5 mm pomocí čtyř vrutů do dřevěného trámu 200/100 mm (předvrtané otvory v trámu), trám umístěn pod příčkou a uložen pod podlahová prkna do škvárového zásypu (upřesněno výrobní dokumentací dodavatele)
- způsob kotvení do svislých zdí přes ocelové platě 200/200/5 mm pomocí čtyř popř. dvou kotevních trnů na chemické kotvy M12 (bude upřesněno výrobní dokumentací dodavatele)
- konstrukce žárově zinkována, v případě svařování svar ošetřit zinkovou barvou
- případné montážní spoje budou upřesněny výrobní dokumentací dodavatele

DVEŘE OTEVÍRAVÉ

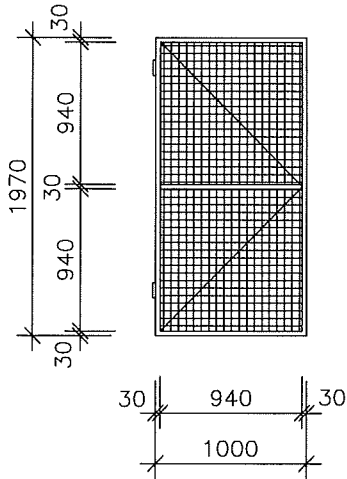

POZNÁMKY DVEŘE:

- kovové otevíravé dveře - zámečnický výrobek,
- zavěšeno na pantech
- dimenze jednotlivých prvků dveří jáckl 30/30/3,
- výplň svařované pletivo oka 50/50 mm
- konstrukce žárově zinkována, v případě svařování svar ošetřit zinkovou barvou

VÝPIS PRVKŮ

NÁZEV PRVKU	PROFIL/ROZMĚR [mm]	DÉLKA [mm]	POČET [ks]
PAŽDÍK HORNÍ	JÄCKL 50/50/5	8680	1
PAŽDÍK SPODNÍ	JÄCKL 50/50/5	945	1
PAŽDÍK SPODNÍ	JÄCKL 50/50/5	1745	2
PAŽDÍK SPODNÍ	JÄCKL 50/50/5	1995	1
ZAVĚTROVÁNÍ	JÄCKL 50/50/5	2615	2
SLOUPEK	JÄCKL 50/50/5	2045	5
KOTEVNÍ PLATLE	P 5/200/200	–	9
KOTEVNÍ TRNY + CHEM. KOTVA	–	–	16
VRUTY DO DŘEVA	–	–	20
OTEVÍRAVÉ DVEŘE	1000/1970	–	2L

VÝPIS PRVKŮ JE POUZE ORIENTAČNÍ

POZNÁMKY:


- TATO DOKUMENTACE NENAHAZUJE VÝROBNÍ DOKUMENTACI

±0,000 = 433,69 m n. m. BALT

±0,000 = ÚROVEŇ ČISTÉ PODLAHY V 1.NP - CHODBA U SCHODIŠTĚ

		JK-STAVPROJEKT, s.r.o.		Palackého 106/II		tel : 602 414 723, 389 822 633	
IČO : 26112779, DIČ : CZ 26112779				379 01, Třeboň		E - mail : kregl@tbn.cz	
Vlastník :		Česká republika, STÁTNÍ OBLASTNÍ ARCHIV V TŘEBONI, ZÁMEK 110, 379 01, TŘEBOŇ				www.atelier-kregl.cz	
Uživatel :						vyhotoveno :	
Akce :		STAVEBNÍ ÚPRAVY OBJEKTU AREÁLU BÝVALÉHO KLÁŠTERA AUGUSTINIÁNŮ V TŘEBONI					
Místo stavby :		HUSOVA ULICE 137, Třeboň, 379 01, parcelní číslo 563, 562/1					
objekt:		ZÁMEČNICKÉ VÝROBKY - KOVOVÁ PŘÍČKA 4 (Z/8)					
obsah :							
Zodpovědný projektant:		Projektant :		Vypracoval :			
Ing. Josef Kregl		Ing. Josef Kregl					
Autorizovaný inženýr pro pozemní stavby		Radek Skočný, DiS.					
číslo zakázky :	stupeň PD :	datum :	formát :	měřítka :	číslo výkresu :		
	PD pro výběr zhotovitele	01.2014	2 x A4	1:50			

KOVOVÁ PŘÍČKA 2 (Z/6)
m1:50
PŮDORYS

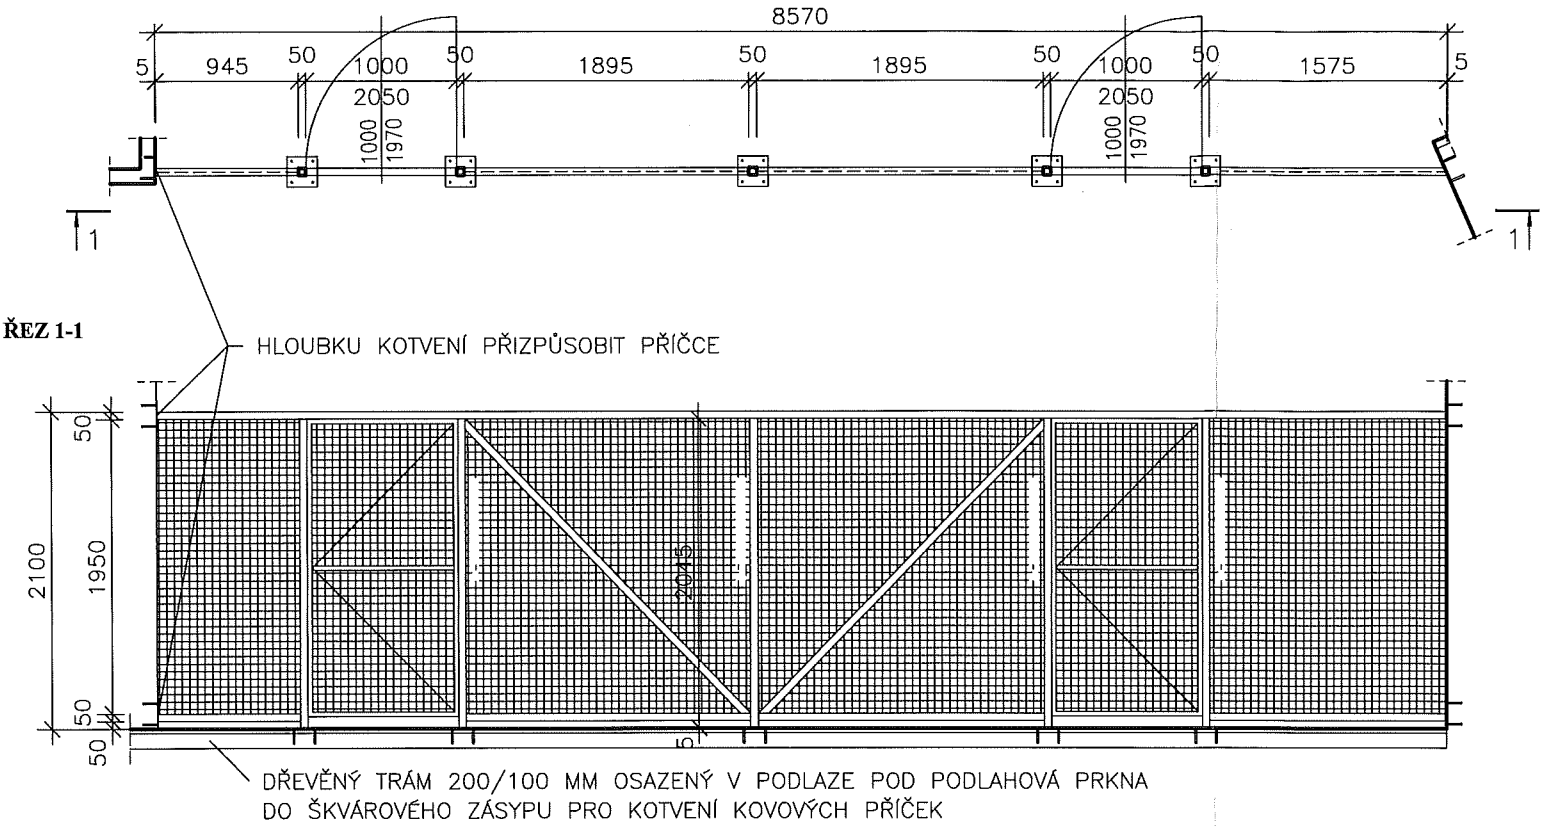

POZNÁMKY PŘÍČKA:

- vnitřní kovová příčka - zámečnický výrobek
- dimenze jednotlivých prvků příčky jáckl 50/50/5
- výplň svařované pletivo oka 50/50 mm
- způsob kotvení ocelových sloupků do podlahy přes ocelové platě 200/200/5 mm pomocí čtyř vrutů do dřevěného trámu 200/100 mm (předvrtané otvory v trámu), trám umístěn pod příčkou a uložen pod podlahová prkna do škvárového zásyvu (upřesněno výrobní dokumentací dodavatele)
- způsob kotvení do svislých zdí přes ocelové platě 200/200/5 mm pomocí čtyř popř. dvou kotevních trnů na chemické kotvy M12 (bude upřesněno výrobní dokumentací dodavatele)
- konstrukce zároveň zinkována, v případě svařování svar ošetřit zinkovou barvou
- případné montážní spoje budou upřesněny výrobní dokumentací dodavatele

VÝPIS PRVKŮ

NÁZEV PRVKU	PROFIL/ROZMĚR [mm]	DÉLKA [mm]	POČET [ks]
PAŽDÍK HORNÍ	JÄCKL 50/50/5	8560	1
PAŽDÍK SPODNÍ	JÄCKL 50/50/5	1575	1
PAŽDÍK SPODNÍ	JÄCKL 50/50/5	1895	2
PAŽDÍK SPODNÍ	JÄCKL 50/50/5	945	1
ZAVĚTROVÁNÍ	JÄCKL 50/50/5	2720	2
SLOUPEK	JÄCKL 50/50/5	2045	5
KOTEVNÍ PLATLE	P 5/200/200	–	9
KOTEVNÍ TRNY + CHEM. KOTVA	–	–	16
VRUTY DO DŘEVA	–	–	20
OTEVÍRAVÉ DVEŘE	1000/1970	–	2L

VÝPIS PRVKŮ JE POUZE ORIENTAČNÍ

POZNÁMKY:

- TATO DOKUMENTACE NENAHRADUJE VÝROBNÍ DOKUMENTACI


±0,000 = 433,69 m n. m. BALT

±0,000 = ÚROVEŇ ČISTÉ PODLAHY V 1.NP - CHODBA U SCHODIŠTĚ

		JK-STAVPROJEKT, s.r.o.		Palackého 106/II		tel : 602 414 723, 389 822 633	
IČO : 26112779, DIČ : CZ 26112779				379 01, Třeboň		E - mail : kregl@tbn.cz	
Vlastník :		Česká republika, STÁTNÍ OBLASTNÍ ARCHIV V TŘEBONI, ZÁMEK 110, 379 01, TŘEBOŇ				www.atelier-kregl.cz	
Uživatel :						vyhotoveno :	
Akce :		STAVEBNÍ ÚPRAVY OBJEKTU AREÁLU BÝVALÉHO KLÁŠTERA AUGUSTINIÁNŮ V TŘEBONI					
Místo stavby :		HUSOVA ULICE 137, Třeboň, 379 01, parcelní číslo 563, 562/1					
objekt:		ZÁMEČNICKÉ VÝROBKY - KOVOVÁ PŘÍČKA 2 (Z/6)					
obsah :							
Zodpovědný projektant:		Projektant :		Vypracoval :			
Ing. Josef Kregl		Ing. Josef Kregl Radek Skočný, DiS.					
Autorizovaný inženýr pro pozemní stavby							
číslo zakázky :	stupeň PD :	datum :	formát :	měřítko :	číslo výkresu :		
	PD pro výběr zhotovitele	01.2014	2 x A4	1:50			

KOVOVÁ PŘÍČKA 3 (Z/7)


m1:50
PŮDORYS

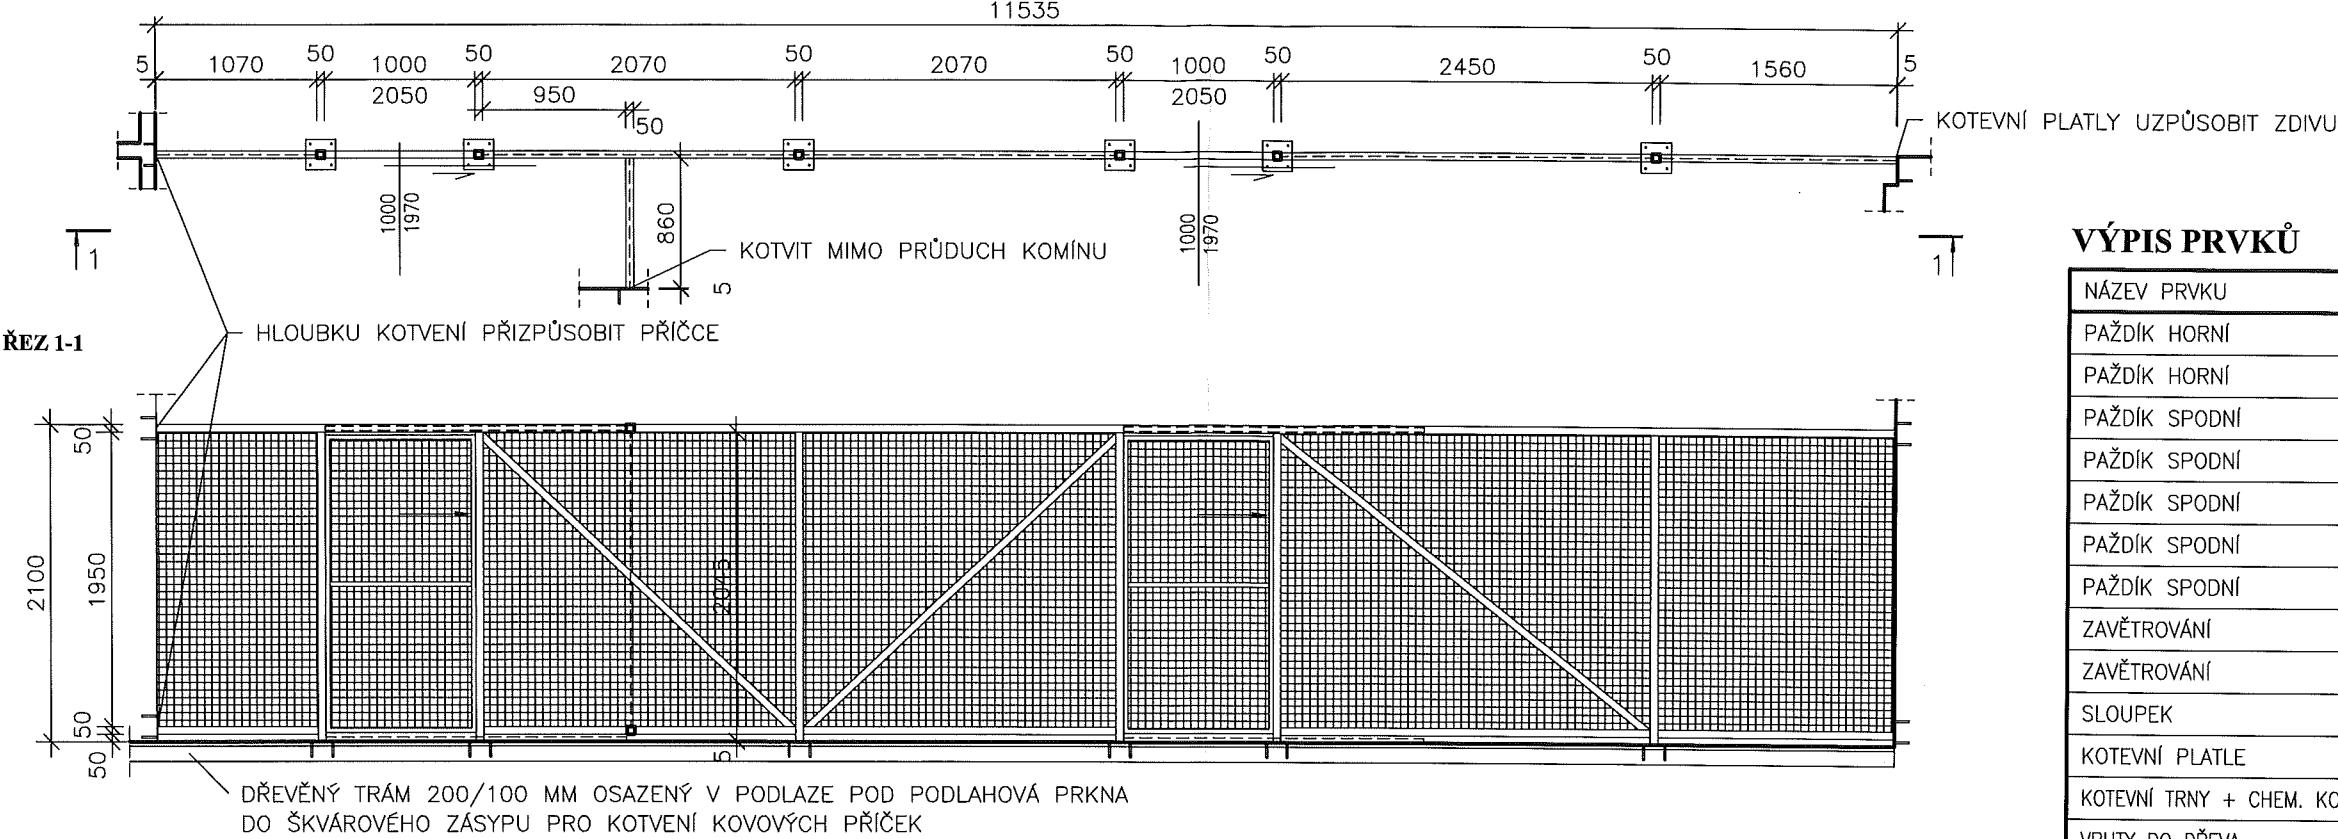

POZNÁMKY PŘÍČKA:

- vnitřní kovová příčka - zámečnický výrobek
- dimenze jednotlivých prvků příčky jáckl 50/50/5
- výplň svařované pletivo oka 50/50 mm
- způsob kotvení ocelových sloupků do podlahy přes ocelové platle 200/200/5 mm pomocí čtyř vrutů do dřevěného trámu 200/100 mm (předvrtané otvory v trámu), trám umístěn pod příčkou a uložen pod podlahová prkna do škvárového zásypu (upřesněno výrobní dokumentací dodavatele)
- způsob kotvení do svislých zdí přes ocelové platle 200/200/5 mm pomocí čtyř popř. dvou kotevních trnů na chemické kotvy M12 (bude upřesněno výrobní dokumentací dodavatele)
- konstrukce žárově zinkována, v případě svařování svar ošetřit zinkovou barvou
- případné montážní spoje budou upřesněny výrobní dokumentací dodavatele

DVEŘE OTEVÍRAVÉ

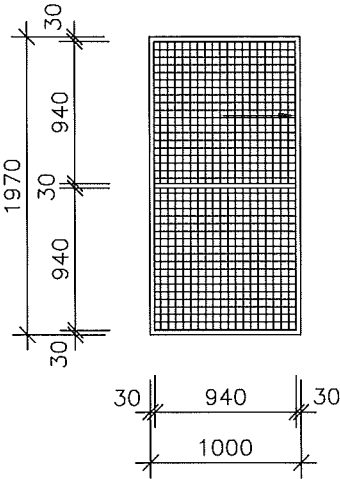

POZNÁMKY DVEŘE:

- kovové posuvné dveře - zámečnický výrobek,
- posun v kolejnicích
- dimenze jednotlivých prvků dveří jáckl 30/30/3,
- výplň svařované pletivo oka 50/50 mm
- konstrukce žárově zinkována, v případě svařování svar ošetřit zinkovou barvou

VÝPIS PRVKŮ

NÁZEV PRVKU	PROFIL/ROZMĚR [mm]	DÉLKA [mm]	POČET [ks]
PAŽDÍK HORNÍ	JÄCKL 50/50/5	11525	1
PAŽDÍK HORNÍ	JÄCKL 50/50/5	860	1
PAŽDÍK SPODNÍ	JÄCKL 50/50/5	1560	1
PAŽDÍK SPODNÍ	JÄCKL 50/50/5	860	1
PAŽDÍK SPODNÍ	JÄCKL 50/50/5	2450	1
PAŽDÍK SPODNÍ	JÄCKL 50/50/5	2700	2
PAŽDÍK SPODNÍ	JÄCKL 50/50/5	1070	1
ZAVĚTROVÁNÍ	JÄCKL 50/50/5	2845	2
ZAVĚTROVÁNÍ	JÄCKL 50/50/5	3130	1
SLOUPEK	JÄCKL 50/50/5	2045	6
KOTEVNÍ PLATLE	P 5/200/200	–	12
KOTEVNÍ TRNY + CHEM. KOTVA	–	–	16
VRUTY DO DŘEVA	–	–	24
POSUVNÉ DVEŘE	1000/1970	–	2P

VÝPIS PRVKŮ JE POUZE ORIENTAČNÍ

POZNÁMKY:

- TATO DOKUMENTACE NENAHRAZUJE VÝROBNÍ DOKUMENTACI


±0,000 = 433,69 m n. m. BALT

±0,000 = ÚROVEŇ ČISTÉ PODLAHY V 1.NP - CHODBA U SCHODIŠTĚ

		JK-STAVPROJEKT, s.r.o.		Palackého 106/II		tel : 602 414 723, 389 822 633	
IČO : 26112779, DIČ : CZ 26112779				379 01, Třeboň		E - mail : kregl@tbn.cz	
Vlastník :		Česká republika, STÁTNÍ OBLASTNÍ ARCHIV V TŘEBONI, ZÁMEK 110, 379 01, TŘEBOŇ				www.atelier-kregl.cz	
Uživatel :						vyhotoveno :	
Akce :		STAVEBNÍ ÚPRAVY OBJEKTU AREÁLU BÝVALÉHO KLÁŠTERA AUGUSTINIÁNŮ V TŘEBONI					
Místo stavby :		HUSOVA ULICE 137, Třeboň, 379 01, parcelní číslo 563, 562/1					
objekt:		ZÁMEČNICKÉ VÝROBKY - KOVOVÁ PŘÍČKA 3 (Z/7)					
obsah :							
Zodpovědný projektant:		Projektant :		Vypracoval :			
Ing. Josef Kregl		Ing. Josef Kregl					
Autorizovaný inženýr pro pozemní stavby		Radek Skočný, DiS.					
číslo zakázky :	stupeň PD :	datum :	formát :	měřítko :	číslo výkresu :		
	PD pro výběr zhotovitele	01.2014	2 x A4	1:50	XXXX		

KOVOVÁ PŘÍČKA 5 (Z/9)

m1:50
PŮDORYS

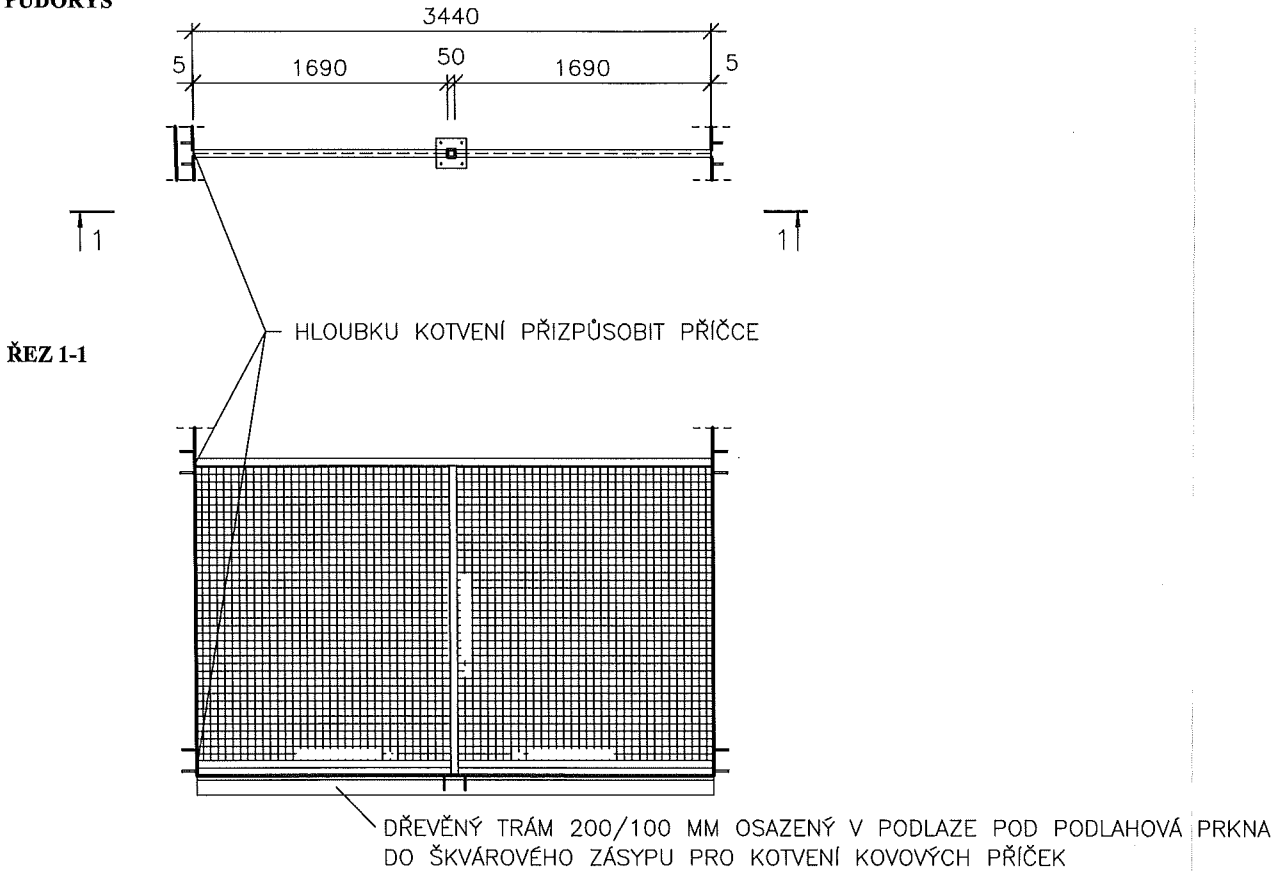

ŘEZ 1-1

HLOUBKU KOTVENÍ PŘIZPŮSOBIT PŘÍČCE

DŘEVĚNÝ TRÁM 200/100 MM OSAZENÝ V PODLAZE POD PODLAHOVÁ PRKNA DO ŠKVÁROVÉHO ZÁSYPU PRO KOTVENÍ KOVOVÝCH PŘÍČEK

POZNÁMKY PŘÍČKA:

- vnitřní kovová příčka - zámečnický výrobek
- dimenze jednotlivých prvků příčky jáckl 50/50/5
- výplň svařované pletivo oka 50/50 mm
- způsob kotvení ocelových sloupků do podlahy přes ocelové platle 200/200/5 mm pomocí čtyř vrutů do dřevěného trámu 200/100 mm (předvrtané otvory v trámu), trám umístěn pod příčkou a uložen pod podlahová prkna do škvárového zásypu (upřesněno výrobní dokumentací dodavatele)
- způsob kotvení do svislých zdí přes ocelové platle 200/200/5 mm pomocí čtyř popř. dvou kotevních trnů na chemické kotvy M12 (bude upřesněno výrobní dokumentací dodavatele)
- konstrukce žárově zinkována, v případě svařování svar ošetřit zinkovou barvou
- případné montážní spoje budou upřesněny výrobní dokumentací dodavatele

VÝPIS PRVKŮ

NÁZEV PRVKU	PROFIL/ROZMĚR [mm]	DÉLKA [mm]	POČET [ks]
PAŽDÍK HORNÍ	JÄCKL 50/50/5	3430	1
PAŽDÍK SPODNÍ	JÄCKL 50/50/5	1690	2
SLOUPEK	JÄCKL 50/50/5	2045	1
KOTEVNÍ PLATLE	P 5/200/200	—	5
KOTEVNÍ TRNY + CHEM. KOTVA	—	—	16
VRUTY DO DŘEVA	—	—	4

VÝPIS PRVKŮ JE POUZE ORIENTAČNÍ

POZNÁMKY:

- TATO DOKUMENTACE NENAHRAZUJE VÝROBNÍ DOKUMENTACI

±0,000 = 433,69 m n. m. BALT

±0,000 = ÚROVEŇ ČISTÉ PODLAHY V 1.NP - CHODBA U SCHODIŠTĚ

		JK-STAVPROJEKT, s.r.o.		Palackého 106/II		tel : 602 414 723, 389 822 633	
IČO : 26112779, DIČ : CZ 26112779		379 01, Třeboň		E - mail : kregl@tbn.cz			
Vlastník :		Česká republika, STÁTNÍ OBLASTNÍ ARCHIV V TŘEBONĚ, ZÁMEK 110, 379 01, TŘEBOŇ				www.atelier-kregl.cz	
Uživatel :						vyhotoveno :	
Akce :		STAVEBNÍ ÚPRAVY OBJEKTU AREÁLU BÝVALÉHO KLÁŠTERA AUGUSTINIÁNŮ V TŘEBONĚ				razítko autorizace :	
Místo stavby :		HUSOVA ULICE 137, Třeboň, 379 01, parcelní číslo 563, 562/1					
objekt:		ZÁMEČNICKÉ VÝROBKY - KOVOVÁ PŘÍČKA 5 (Z/9)					
obsah :							
Zodpovědný projektant:		Projektant :		Vypracoval :			
Ing. Josef Kregl		Ing. Josef Kregl					
Autorizovaný inženýr pro pozemní stavby		Radek Skočný, DiS.					
číslo zakázky :		stupeň PD :		datum :		měřítko :	
		PD pro výběr zhotovitele		01.2014		1:50	
				formát :		číslo výkresu :	
				2 x A4			