


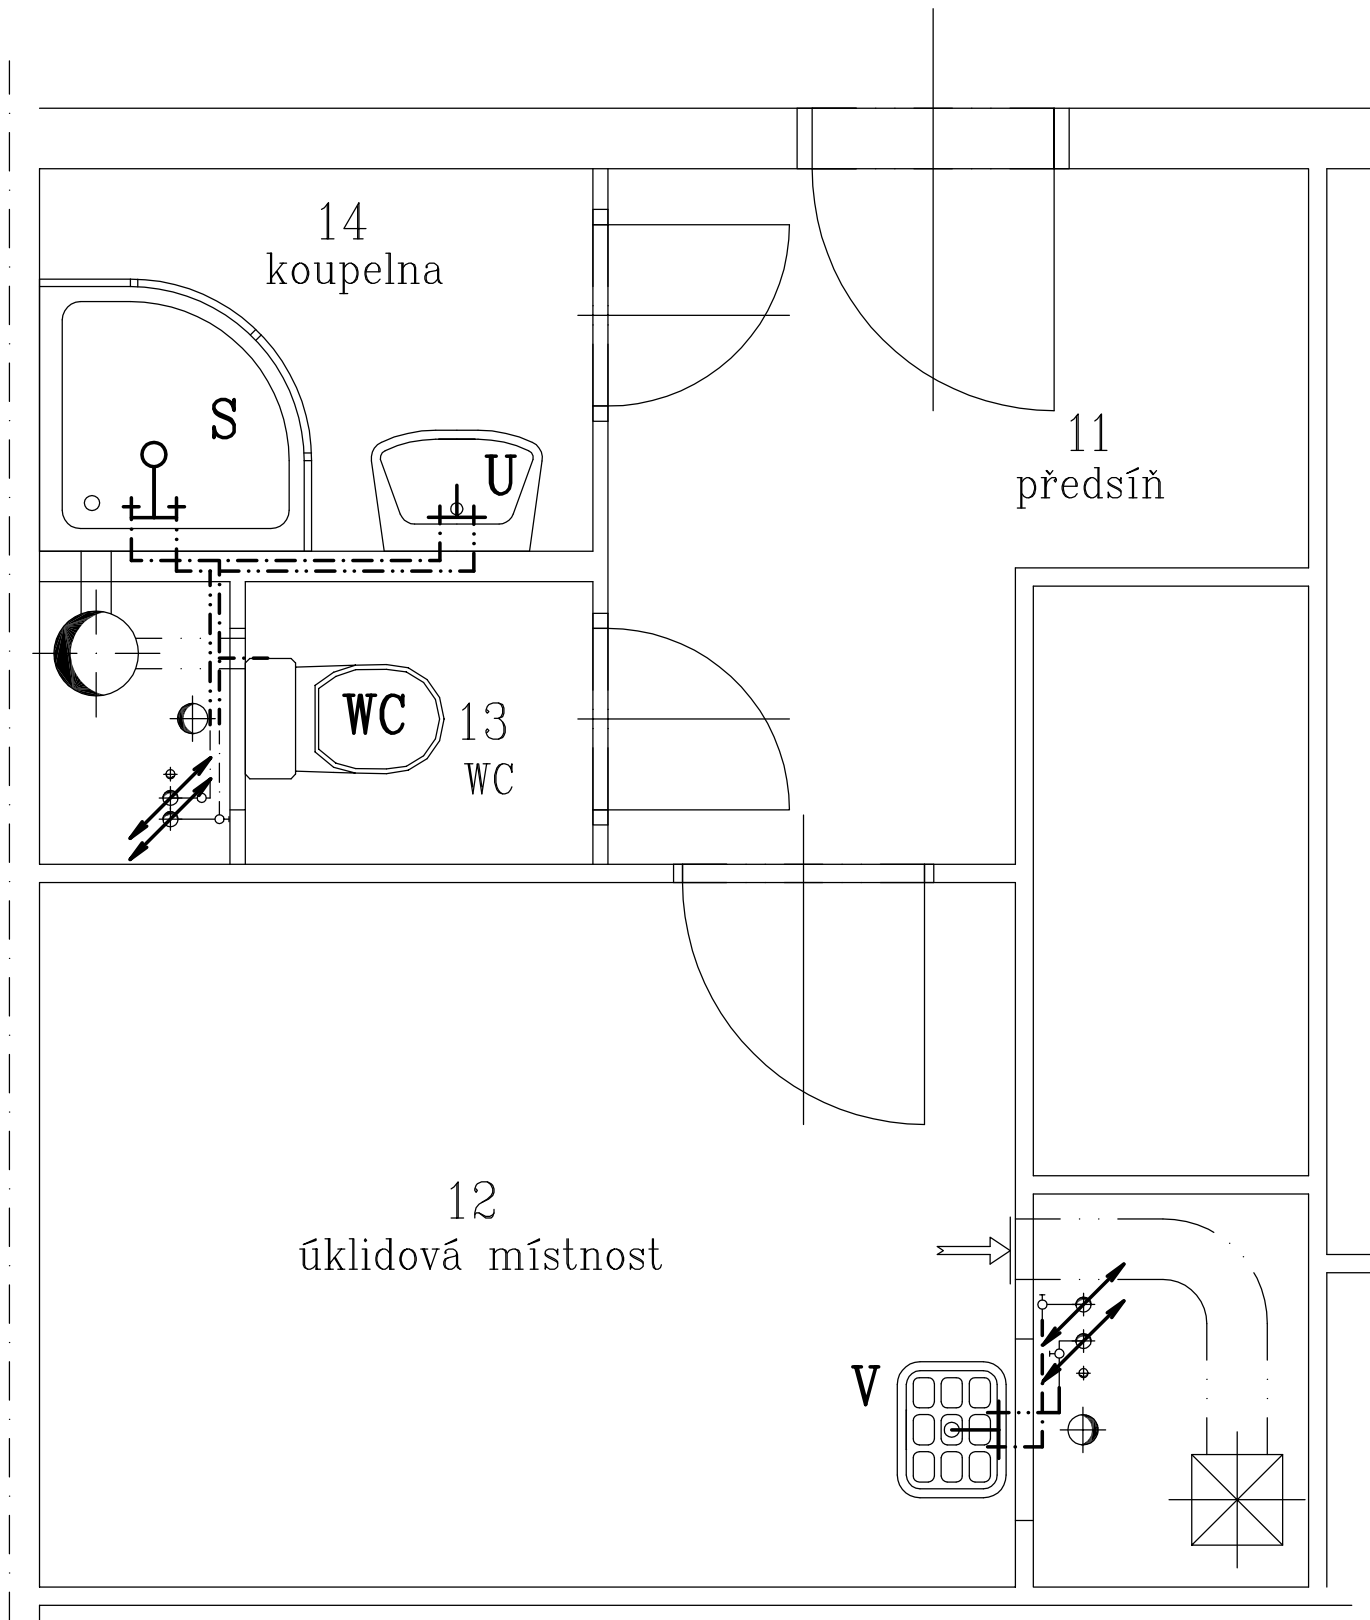

Legenda

- · — · — · — rozvod studené vody pitné—plastové potrubí
 — · — · — · — rozvod teplé užitkové vody—plastové potrubí

- WC** WC mísa
U umyvadlo
S sprchový kout
V výlevka

investor:	SLZ PP ČR	zpracovatel:	
	P.O. BOX 6, 150 05 Praha 5	Ing.Karel Najman	
místo stavby:	Makovského 1398, Praha 6	Pavlišovská 2286 193 00 Horní Počernice – Praha IČ 10170111 tel. 602 289 333	
akce:	ubytovna Řepy, Praha 6 oprava bytových a úklidových buněk	datum	duben 2013
		formát	1A4
		účel	DPS
obsah:	úklidová buňka vodovod	měřítko	číslo výkresu
		1: 25	412