


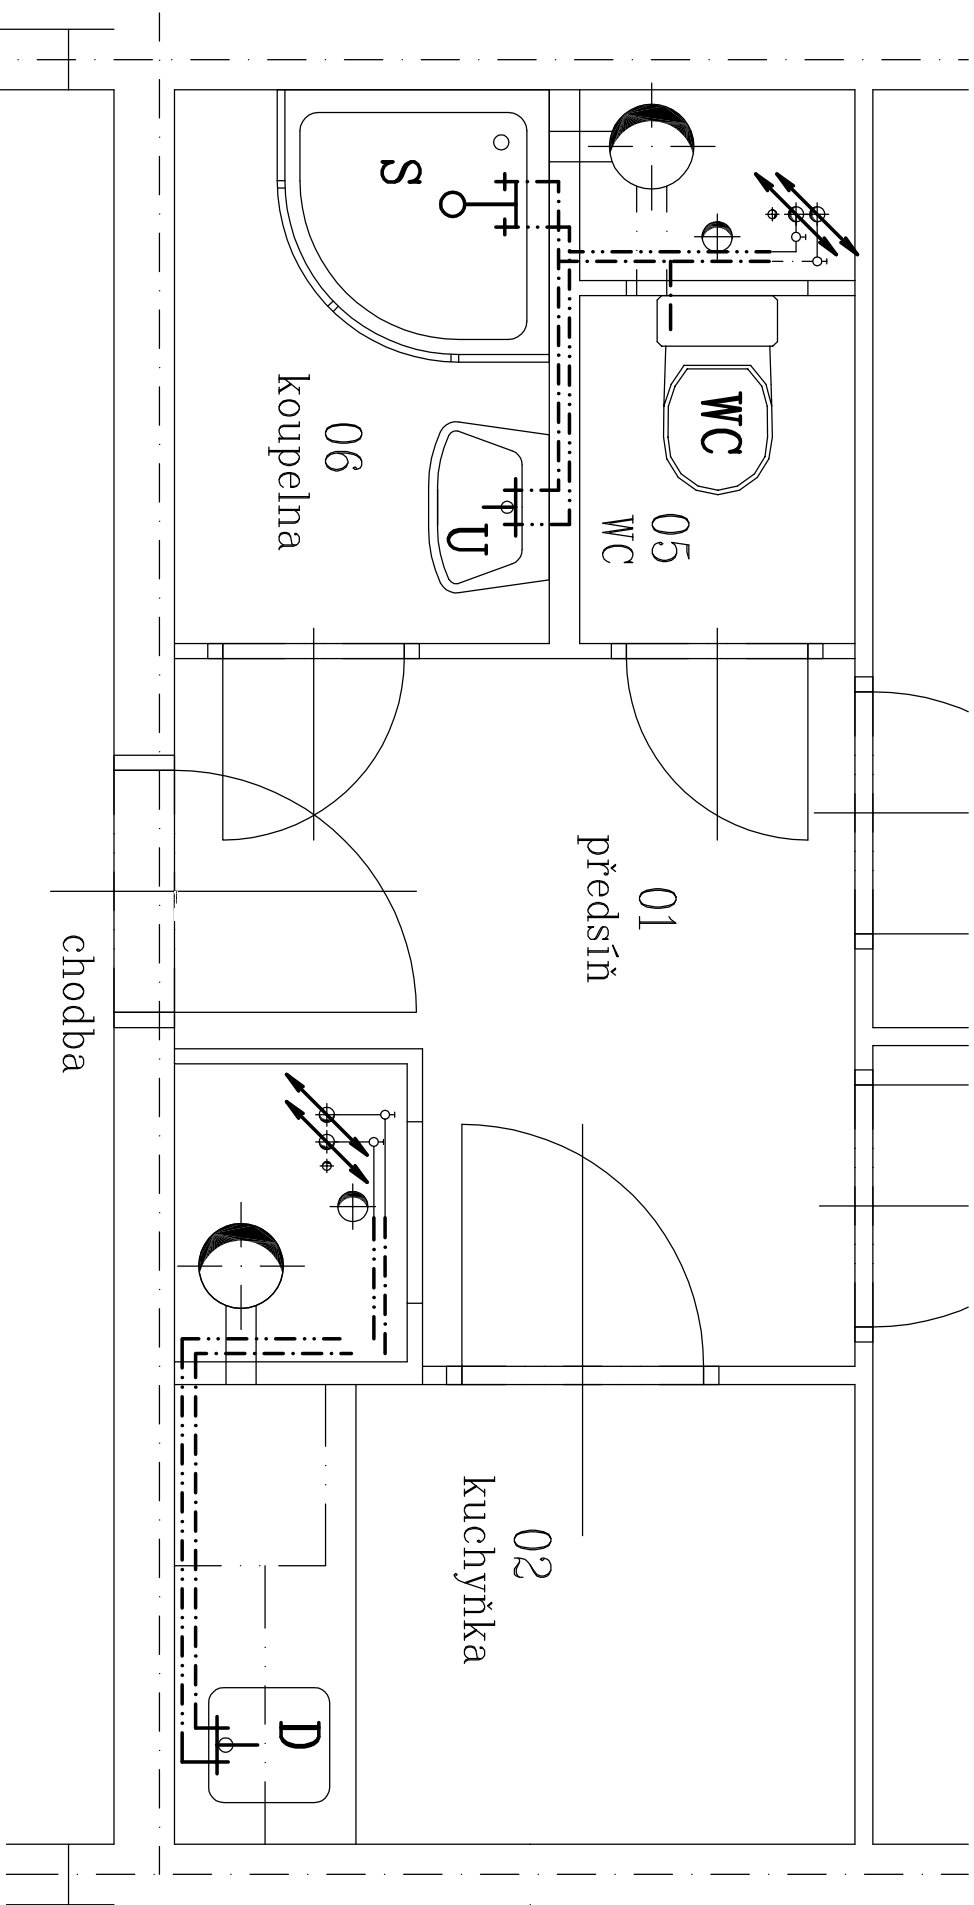

Legenda

- rozvod studené vody pitné-plastové potrubí
- .-.-.- rozvod teplé užitkové vody-plastové potrubí

- WC WC mísa
- U umyvadlo
- S sprchový kout
- D dřez

investor:		SLZ PP ČR		zpracovatel:	
P.O. BOX 6, 150 05 Praha 5		místo stavby:		Ing.Karel Najman	
Makovského 1398, Praha 6		akce:		193 00 Horní Počernice – Praha	
ubytovna Řepy, Praha 6		oprava bytových a úklidových buněk		Pavlíšovská 2286	
ubytovací buňka		datum		10170111	
vodovod		formát		tel. 602 289 333	
1: 25		účel		duben 2013	
411		měřítko		1A4	
		číslo výkresu		DPS	