


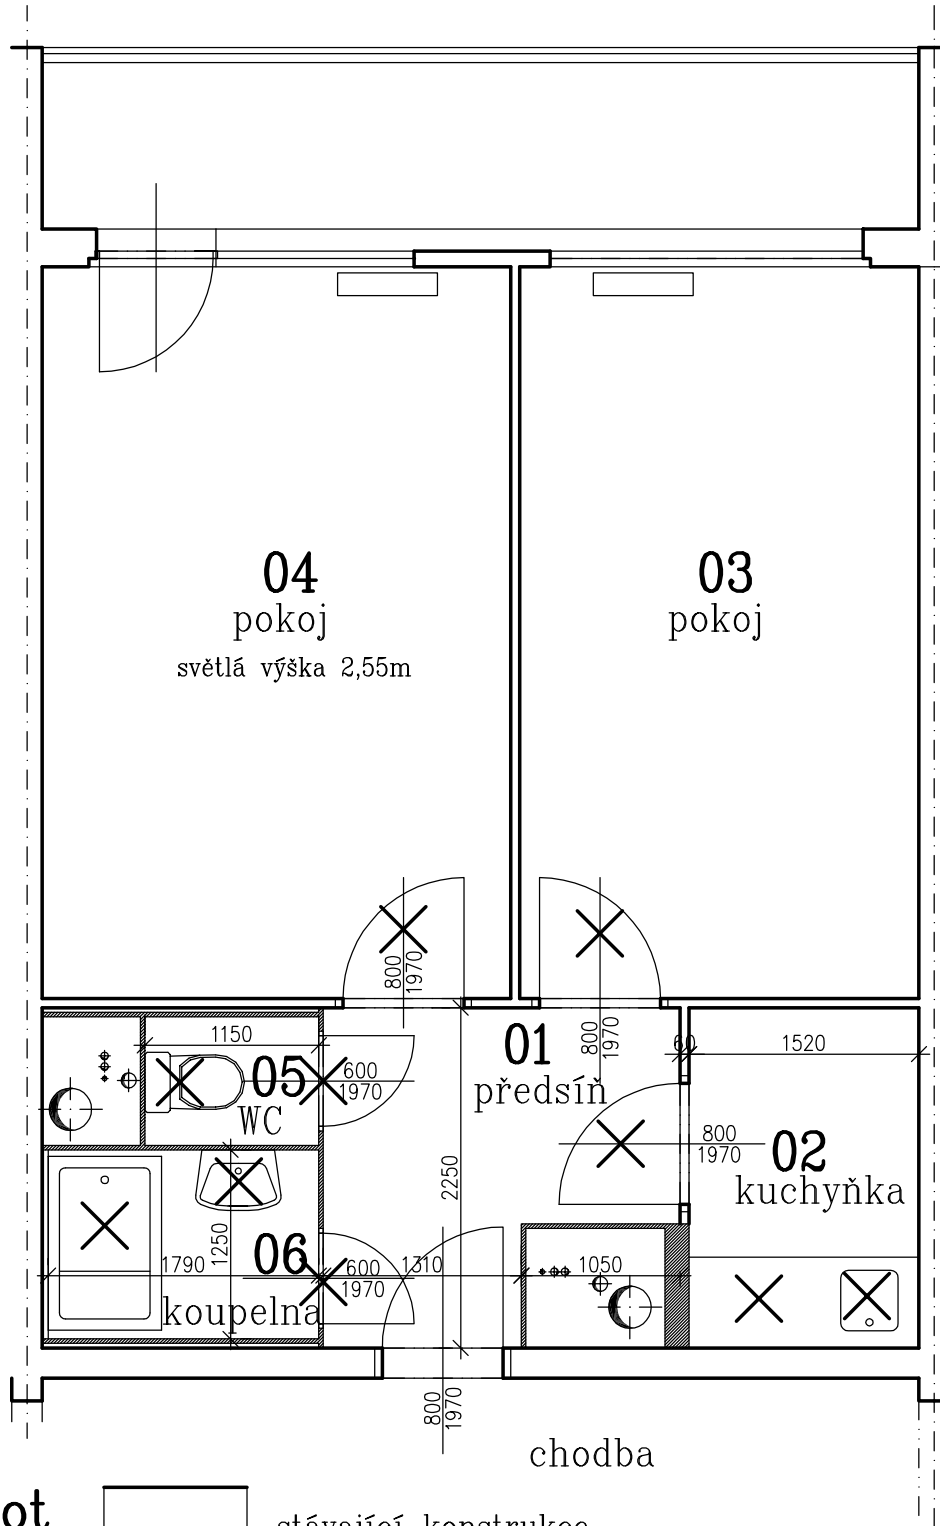

## Legenda hmot

|  |                                                               |
|--|---------------------------------------------------------------|
|  | stávající konstrukce                                          |
|  | vybourané konstrukce                                          |
|  | demontované zařizovací předměty,<br>demontované výplně otvorů |

|               |                                    |  |              |                                |  |
|---------------|------------------------------------|--|--------------|--------------------------------|--|
| investor:     | SLZ PP ČR                          |  | zpracovatel: | Ing.Karel Najman               |  |
|               | P.O. BOX 6, 150 05 Praha 5         |  |              | Pavlišovská 2286               |  |
| místo stavby: | Makovského 1398, Praha 6           |  |              | 193 00 Horní Počernice – Praha |  |
| akce:         | ubytovna Řepy, Praha 6             |  | datum        | duben 2013                     |  |
|               | oprava bytových a úklidových buněk |  | formát       | 1A4                            |  |
|               |                                    |  | účel         | DPS                            |  |
| obsah:        | bytová buňka                       |  | měřítko      | číslo výkresu                  |  |
|               | půdorys - stávající                |  | 1: 50        | 203                            |  |