



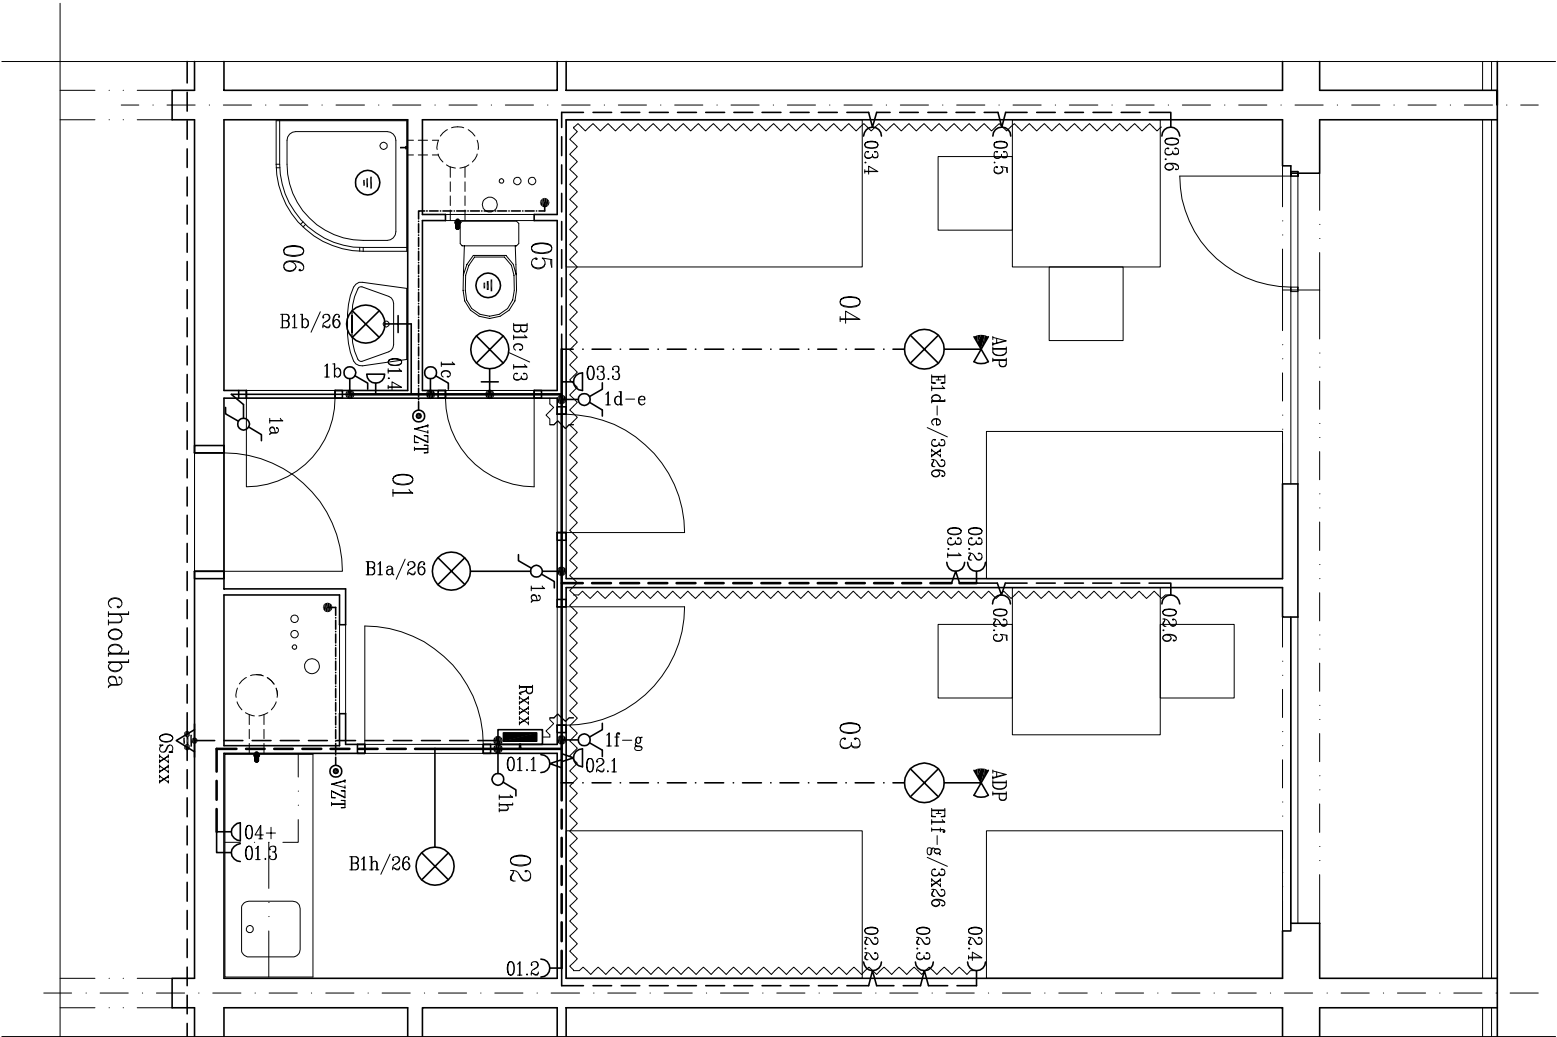

m.č.	účel místnosti
01	předsíň
02	kuchyňka
03	pokoј
04	pokoј
05	WC
06	koupelna

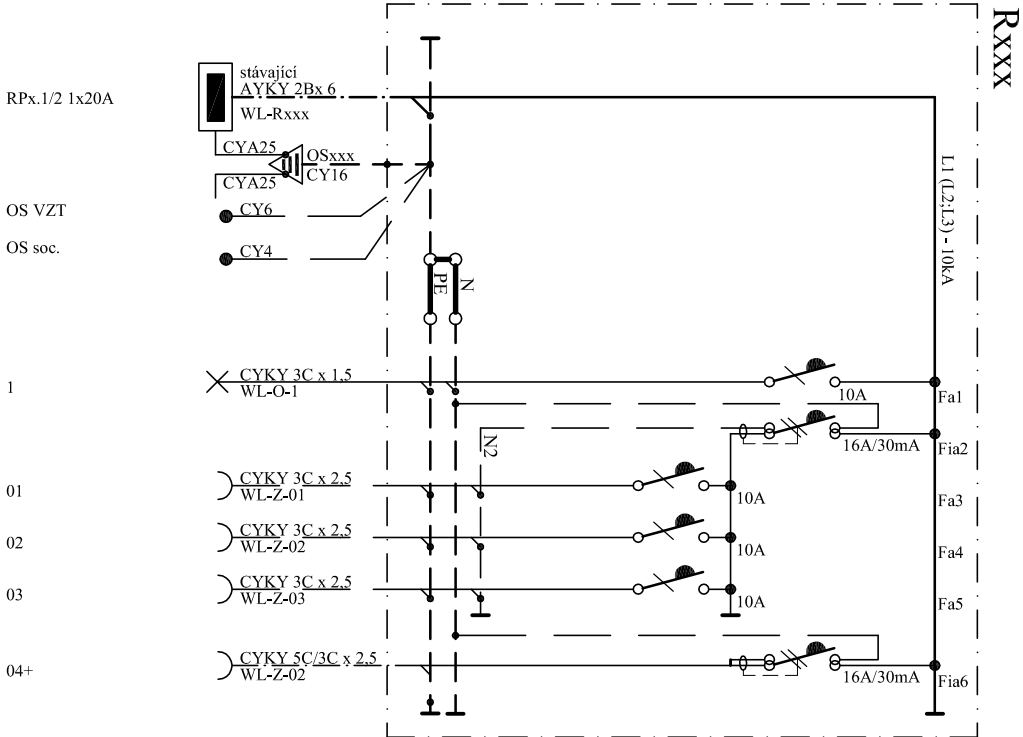

"Rxxx" - skříniový rozvaděč - IP40/IP20, označený Rxxx (xxx = číslo bunky)
stávající přívod AYKY 2Bx 6
minimálně 12-/14 pozic; přisazená montáž; volné pozice rezerva
rezervy neinstalovat - ponechat prostorovou rezervu (třísleno slabě)

Přístroje z produkce výrobců: například Eaton, ABB, Oez
"Fa" - jistič char. "B"
"Fia" - jistič s proudovým chráněním

Legenda na výkrese E02
! Bez technické zprávy neplatné !
3 PEN / 3 N PE 3 x 230/400V; 50 Hz; TN-C/TN-S

investor: SLZ PP ČR P.O.BOX6, 150 00 Praha 5		zpracovatel: Ivan Petrářl	
místo: Makovského 1398 160 00 Praha 6		Autorizovaný technik ČKAIT - 0009293 Jezlovická 1321/26 149 00 Praha - Chodov IČO 10179801	
akce: Ubytovna Řepy - oprava bytových a úklidových buněk	datum	březen 2013	
	formát	2 A4	
	účel	DPS	
	měřítko	číslo výkresu	
obsah: Elektroinstalace - bytová buňka + rozvaděč Rxxx	1 : 50	D01	

Reprodukování výkresů nebo technické zprávy, případně jejich částí v jakékoli formě, nebo použití projektu k jinému účelu než byl určen, jen s písemným souhlasem projektanta (Zákon č.121/2000 Sb.)