


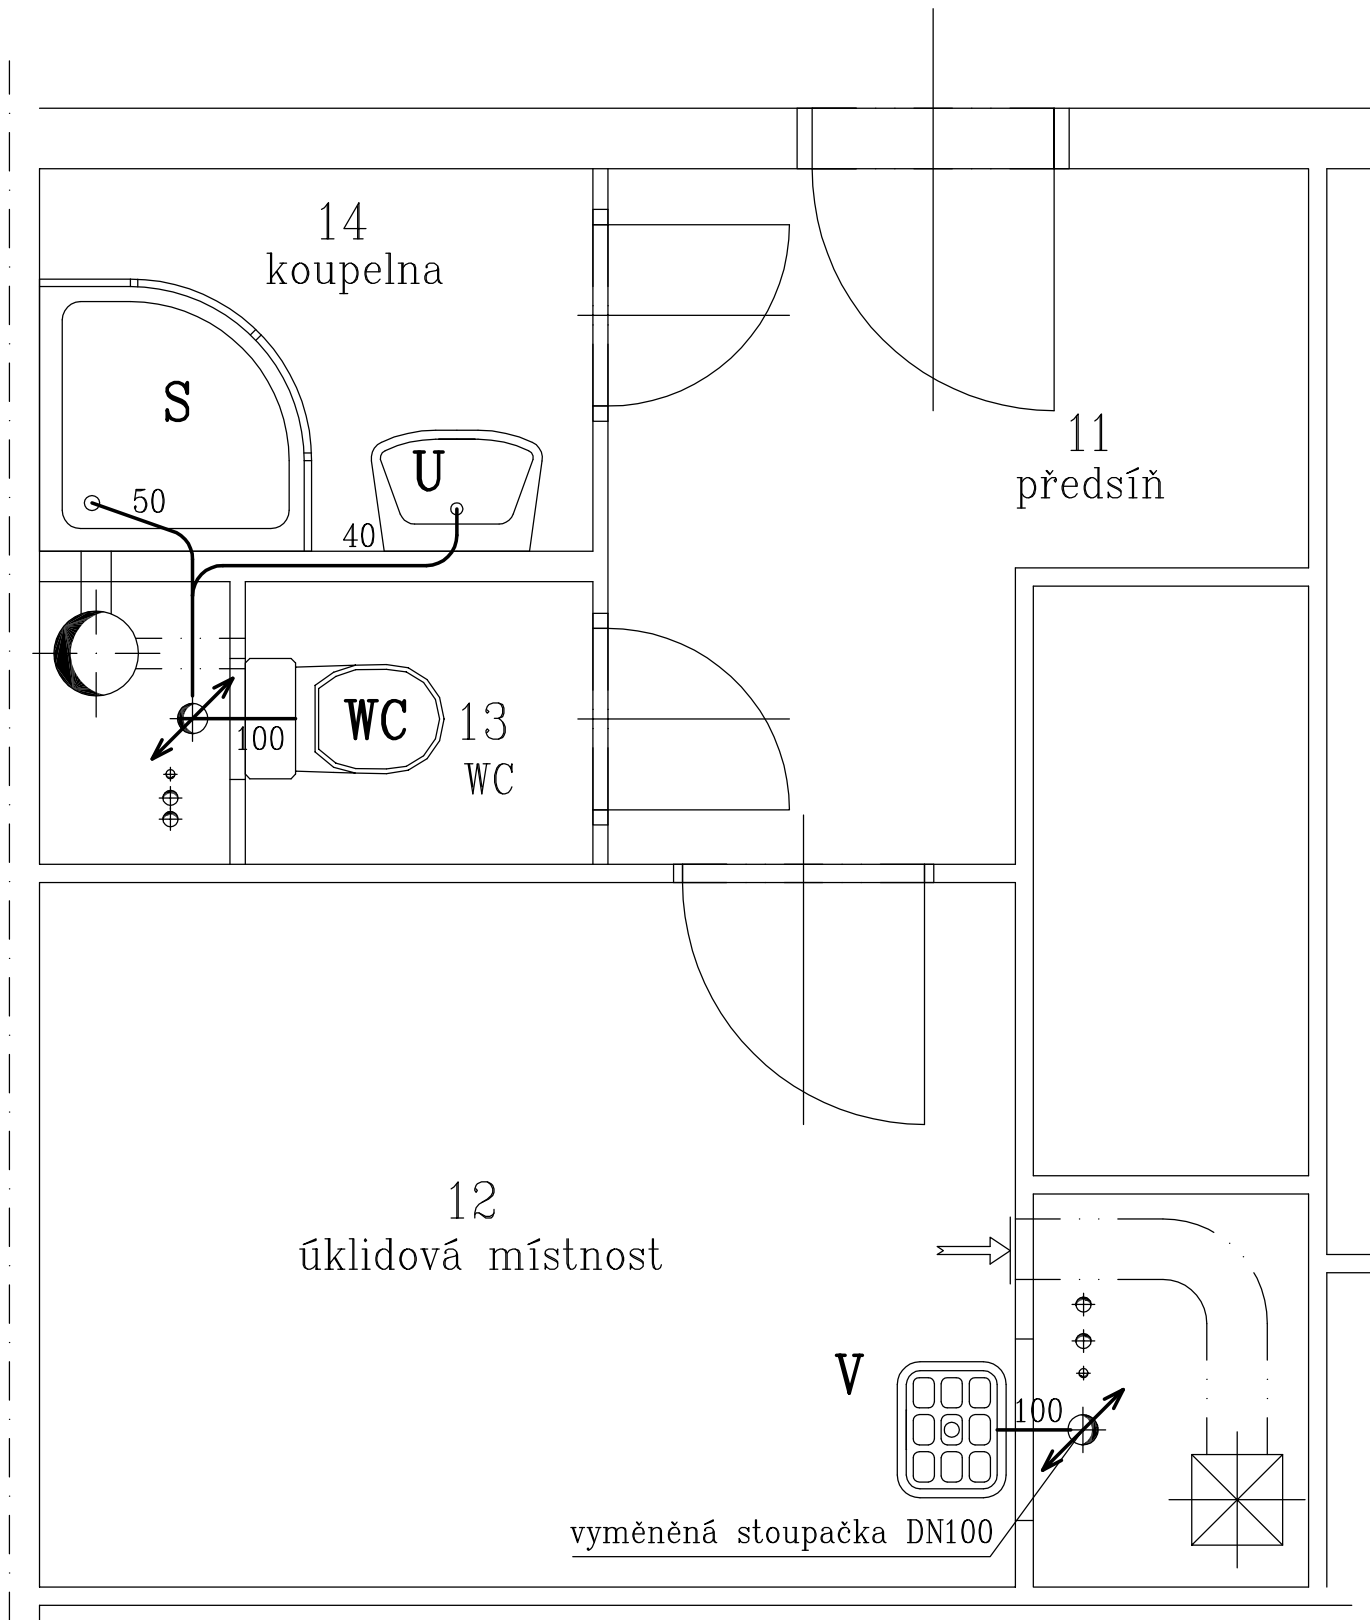

Legenda ——— připojovací odpadní potrubí

WC WC mísa
U umyvadlo
S sprchový kout
V výlevka

investor:	SLZ PP ČR		zpracovatel:	
	P.O. BOX 6, 150 05 Praha 5		Ing.Karel Najman	
místo stavby:	Makovského 1398, Praha 6		Pavlišovská 2286 193 00 Horní Počernice – Praha IČ 10170111 tel. 602 289 333	
akce:	ubytovna Řepy, Praha 6		datum	duben 2013
obsah:	oprava bytových a úklidových buněk úklidová buňka kanalizace		formát	1A4
			účel	DPS
			měřítko	číslo výkresu
			1: 25	401