


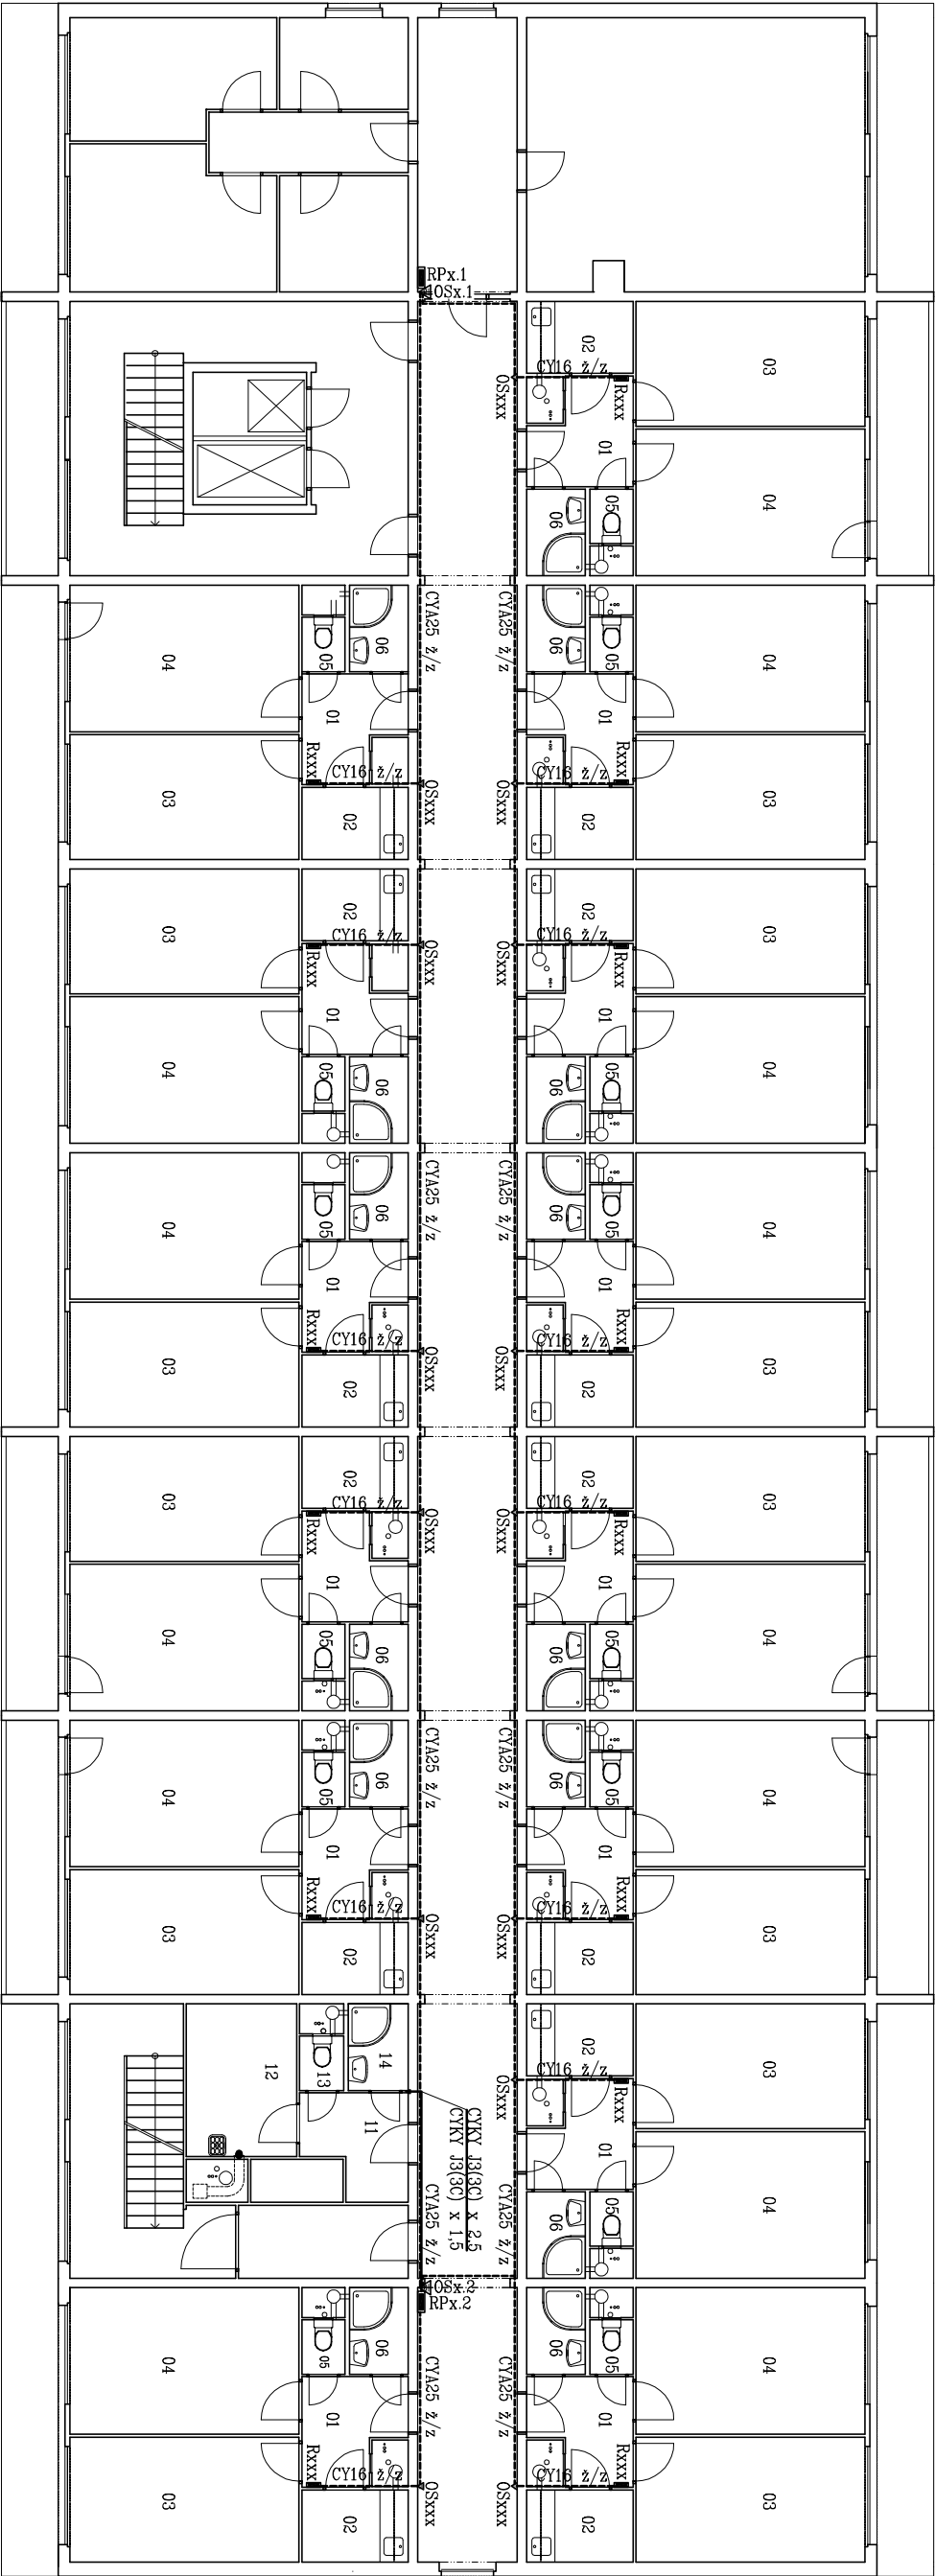

m.č.	účel místnosti
01	předstř
02	kuchyně
03	pokoj
04	pokoj
05	WC
06	koupelna
11	předstř
12	úklidová místnost
13	WC
14	koupelna

Legenda na výkrese E02
! Bez technické zprávy neplatné !
3 PEN / 3 N PE 3 x 230/400V; 50 Hz; TN-C/TN-S

investor:	SLZ PP ČR P.O.BOX6, 150 00 Praha 5		zpracovatel:	
místo:	Makovského 1398 160 00 Praha 6		Ivan Petrářl Autorizovaný technik ČKAIT - 0009293 Jezlovická 1321/26 149 00 Praha - Chodov IČO 10179801	
akce:	Ubytovna Řepy - oprava bytových a úklidových buněk		datum:	březen 2013
obsah:	Elektroinstalace - ochranné popsojení		formát:	2 A4
			úcel:	DPS
		měřítko	číslo výkresu	
		1:150	D04	

Reprodukování výkresů nebo technické zprávy, případně jejich částí v jakékoli formě, nebo použití projektu k jinému účelu než byl určen, jen s písemným souhlasem projektanta (Zákon č.121/2000 Sb.)