


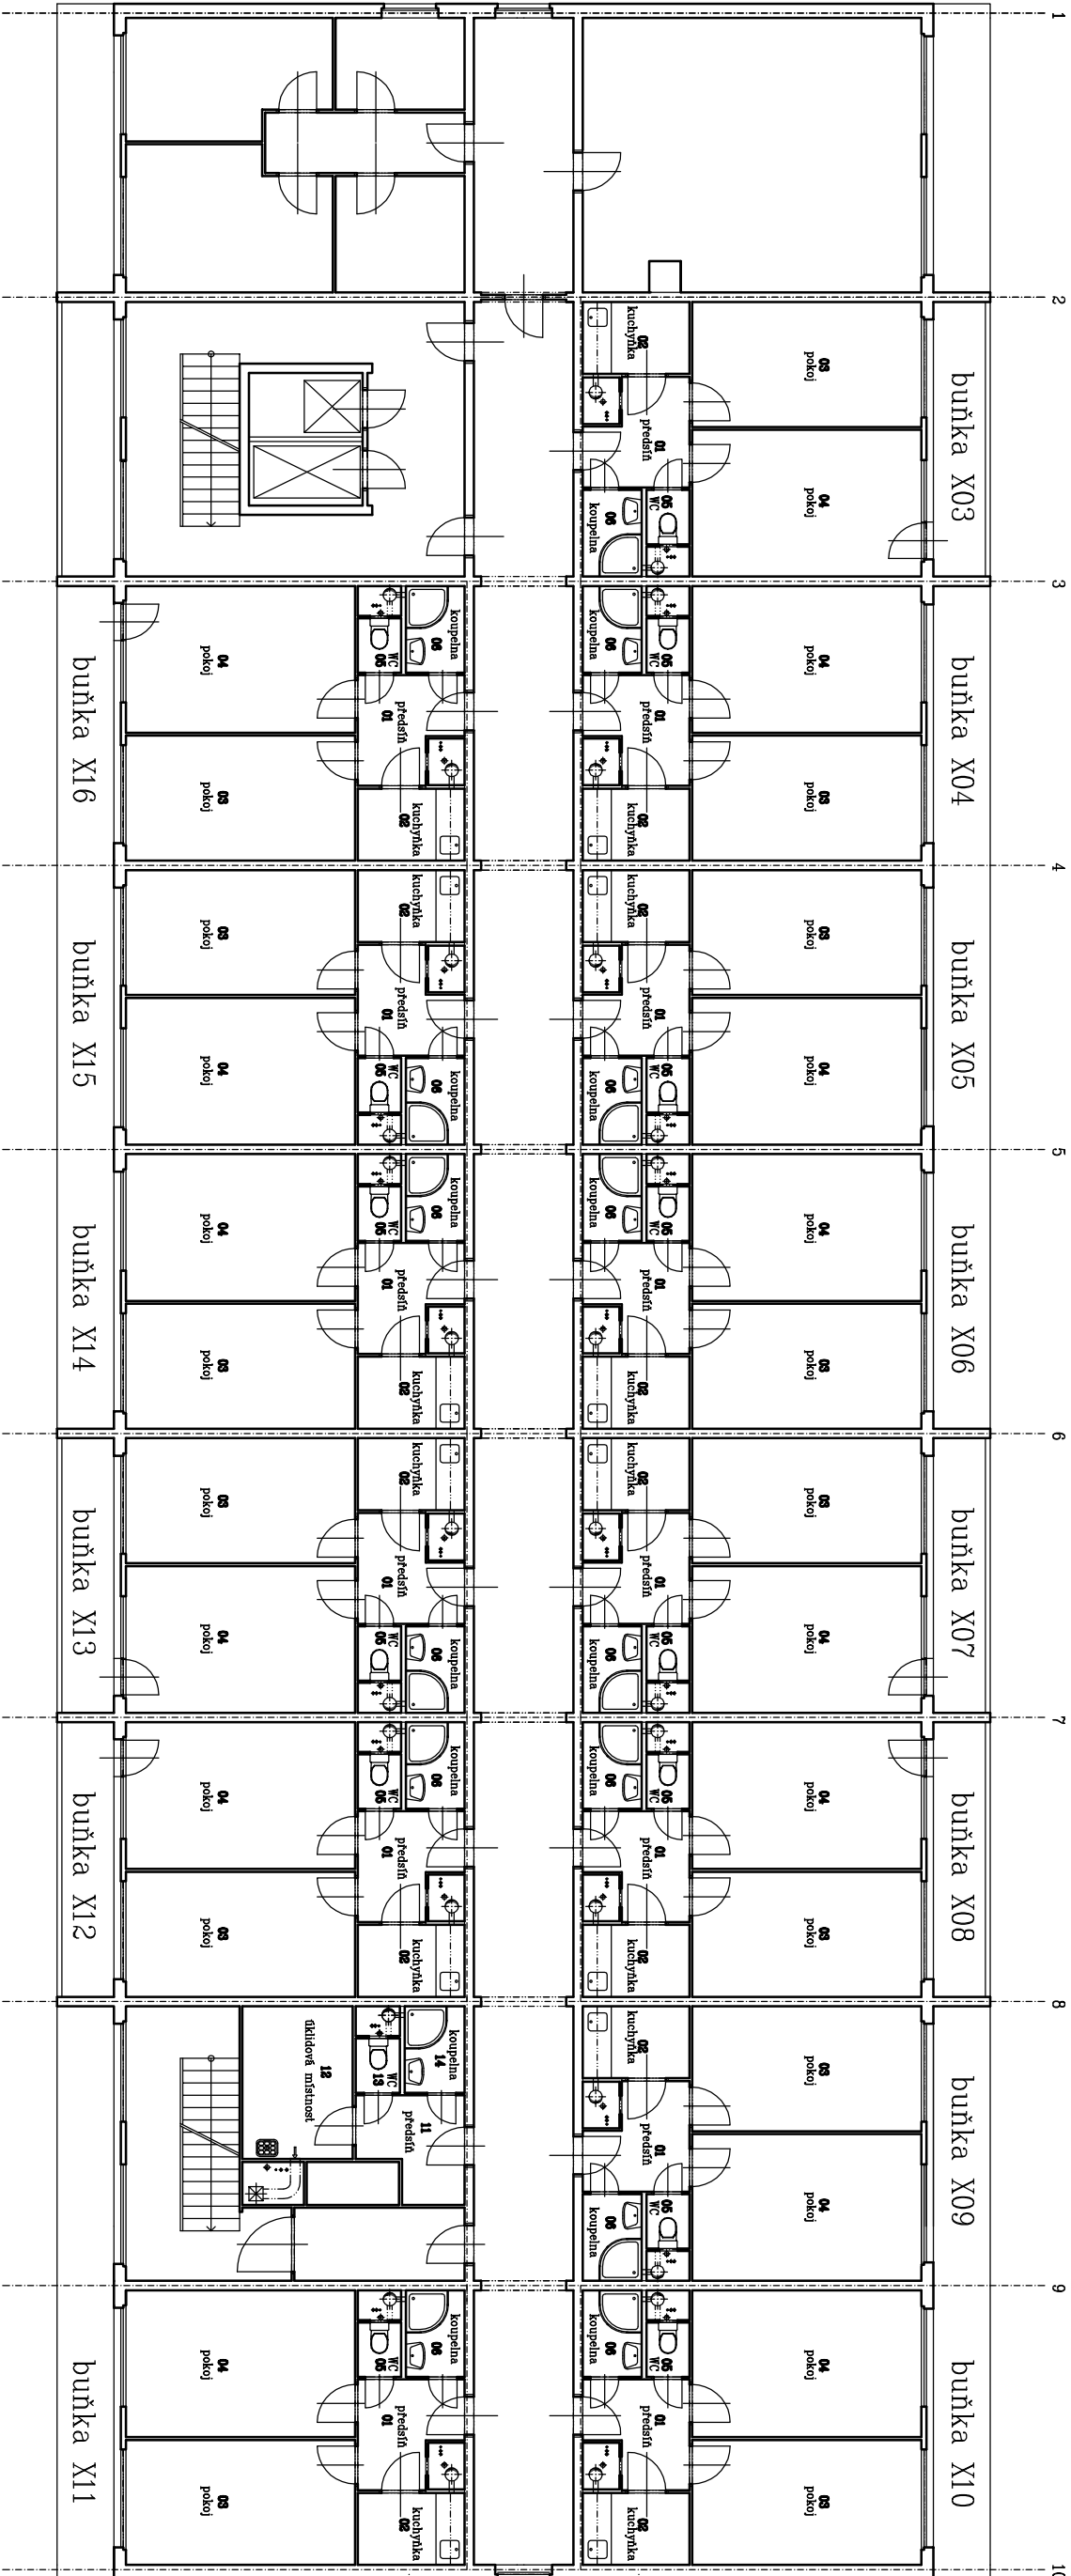

investor:				zpracovatel:			
SLZ PP ČR				Ing.Karel Najman			
P.O. BOX 6, 150 05 Praha 5				Pavlšovská 2286			
místo stavby: Makovského 1398, Praha 6				193 00 Horní Počernice – Praha			
akce: ubytovna Řepy, Praha 6				IČ 10170111 tel. 602 289 333			
oprava bytových a úklidových buněk				datum	duben 2013		
obsah:				formát	2A4		
				účel	DPS		
				měřítko	číslo výkresu		
3. až 10. N.P.				1:150	202		