




ŘEZ A-A

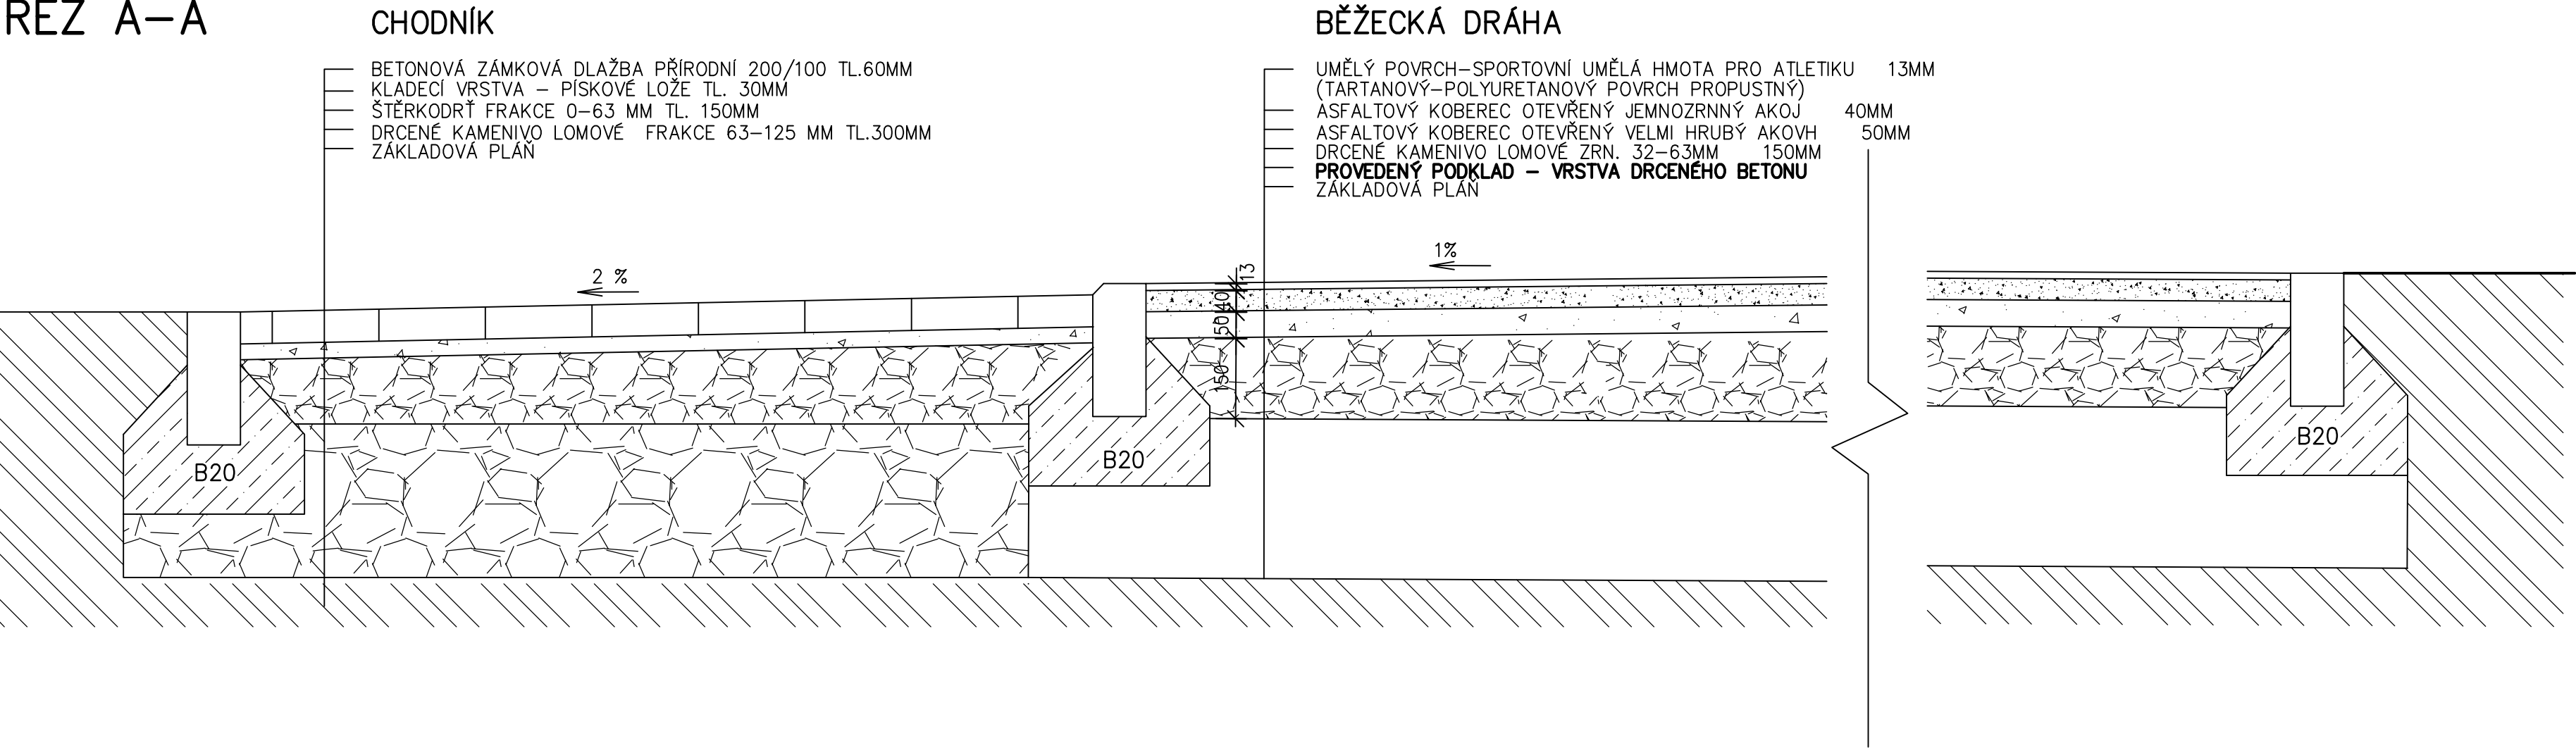


ŘEZ B-B

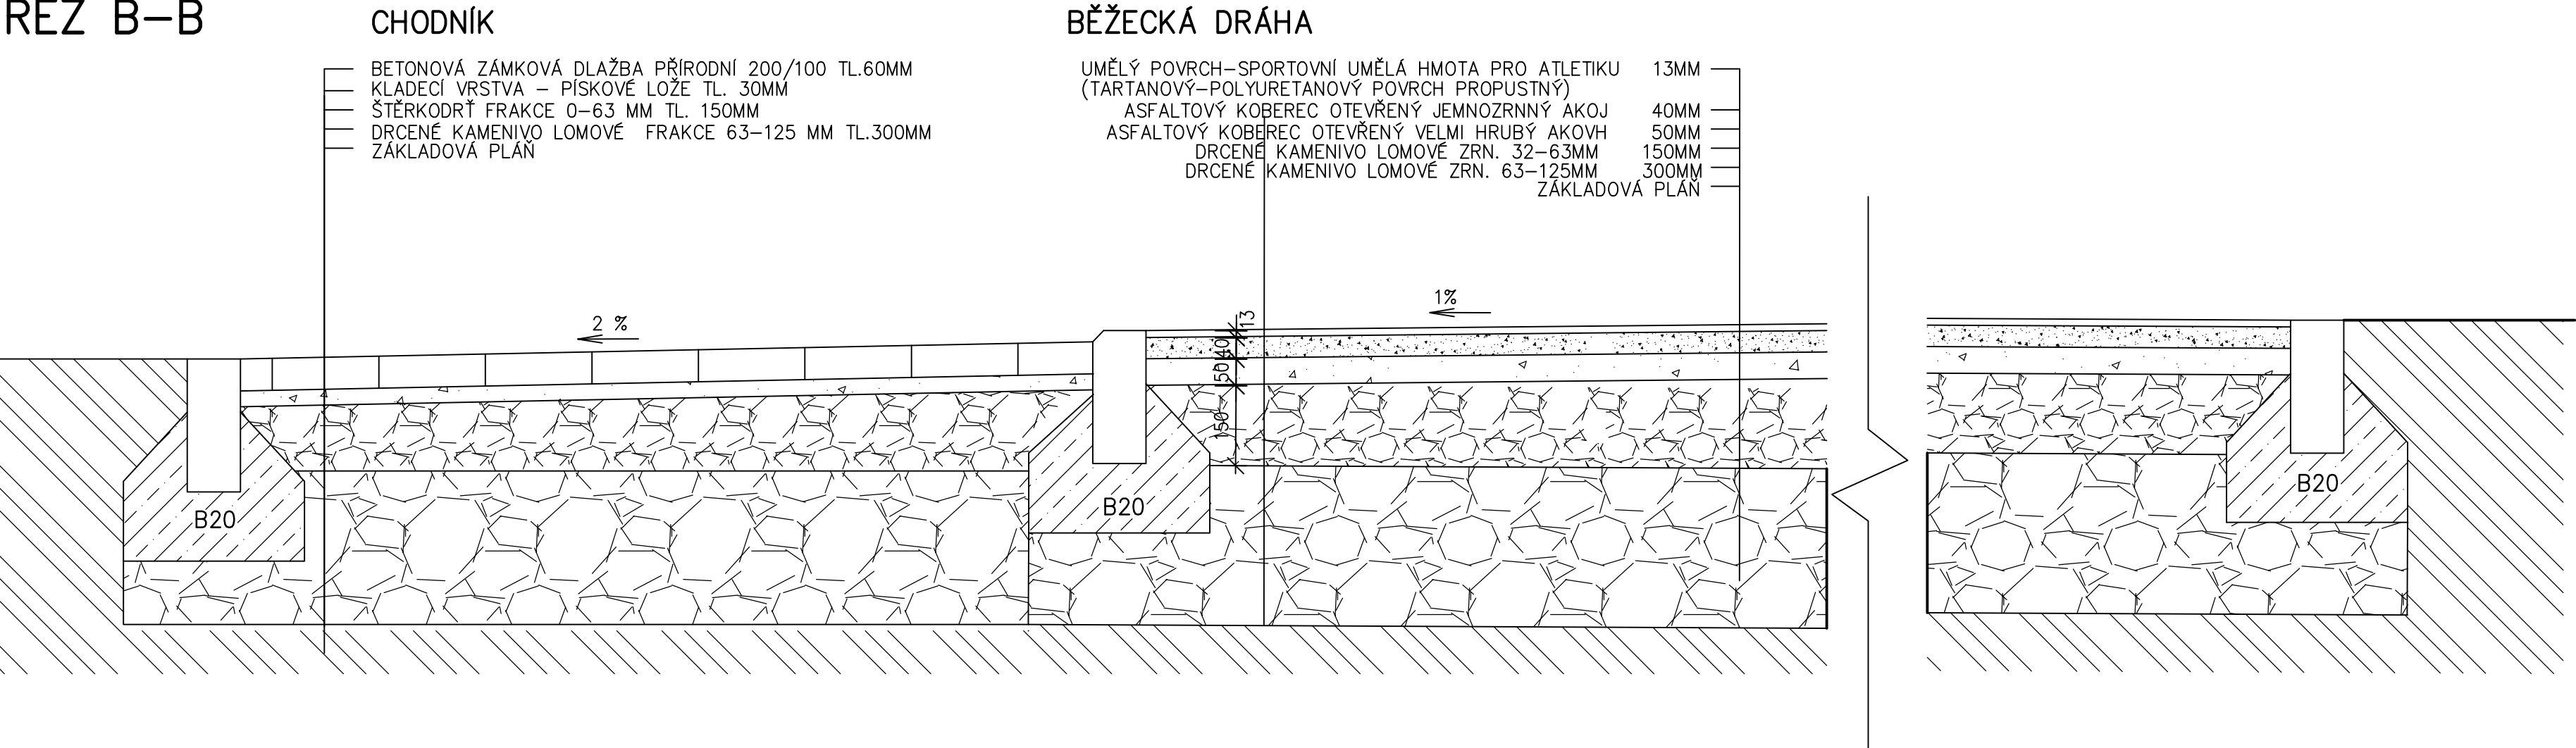

ŘEZ C-C

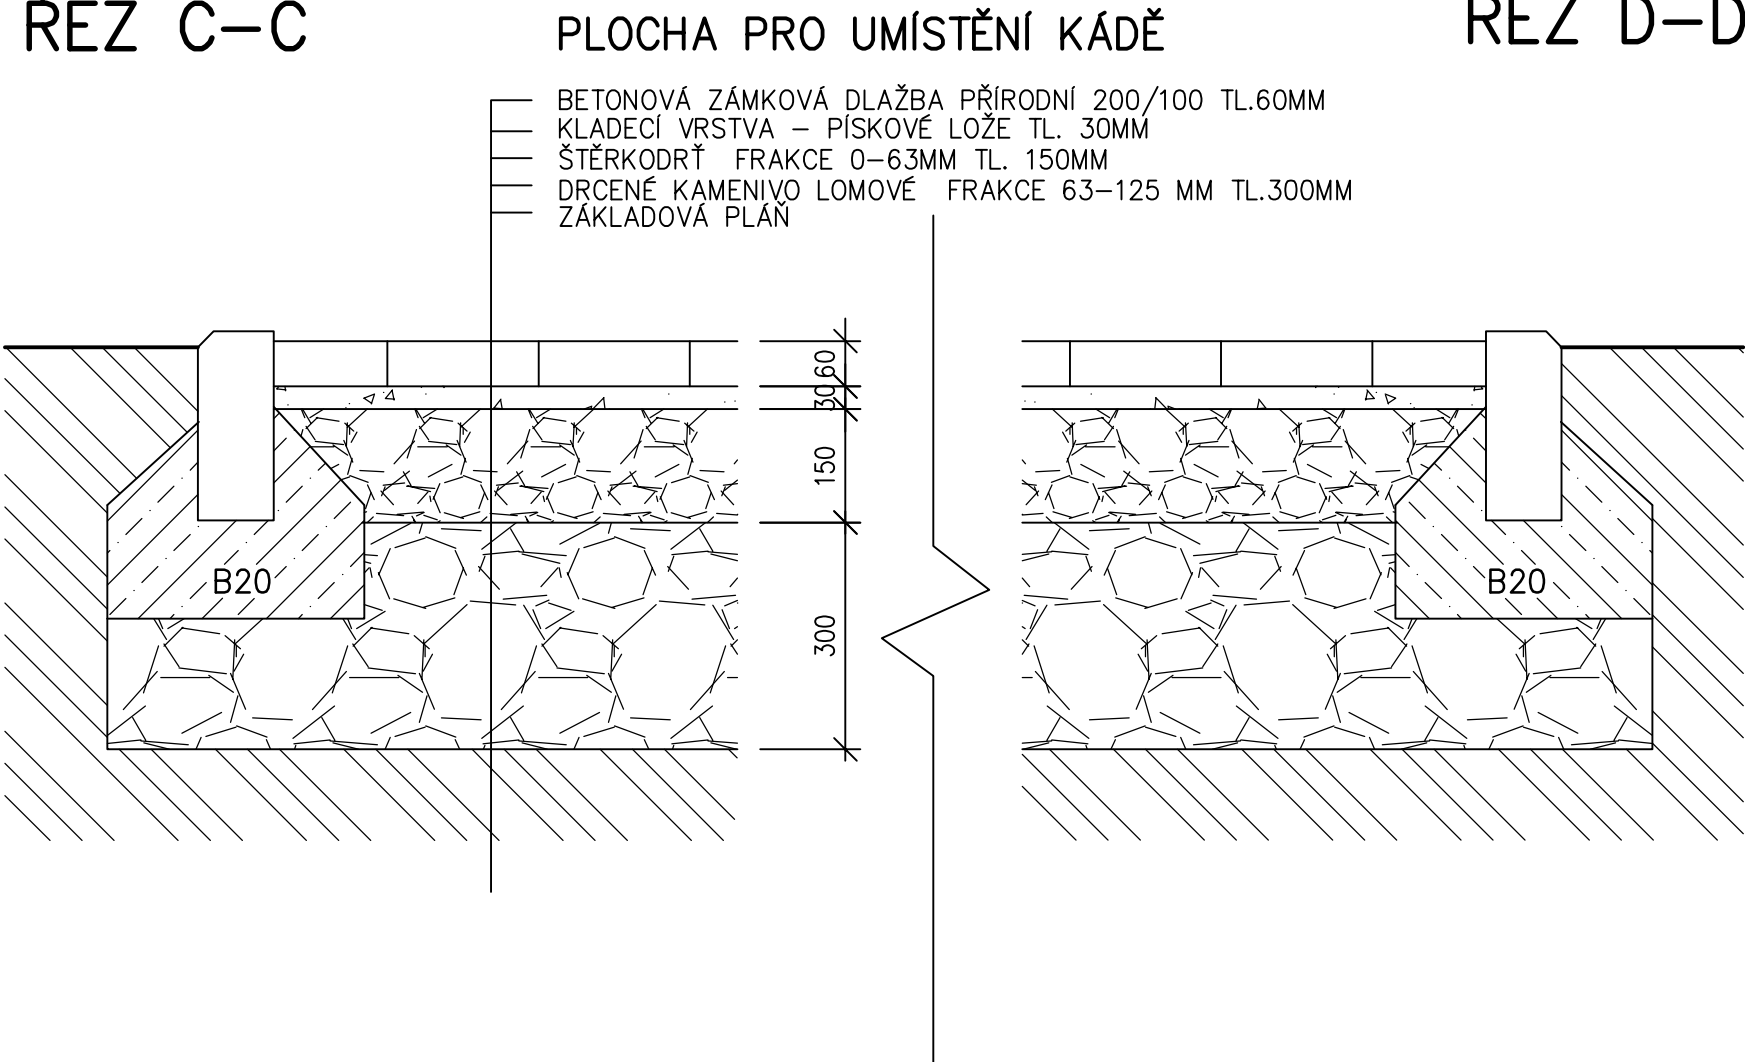

ŘEZ D-D

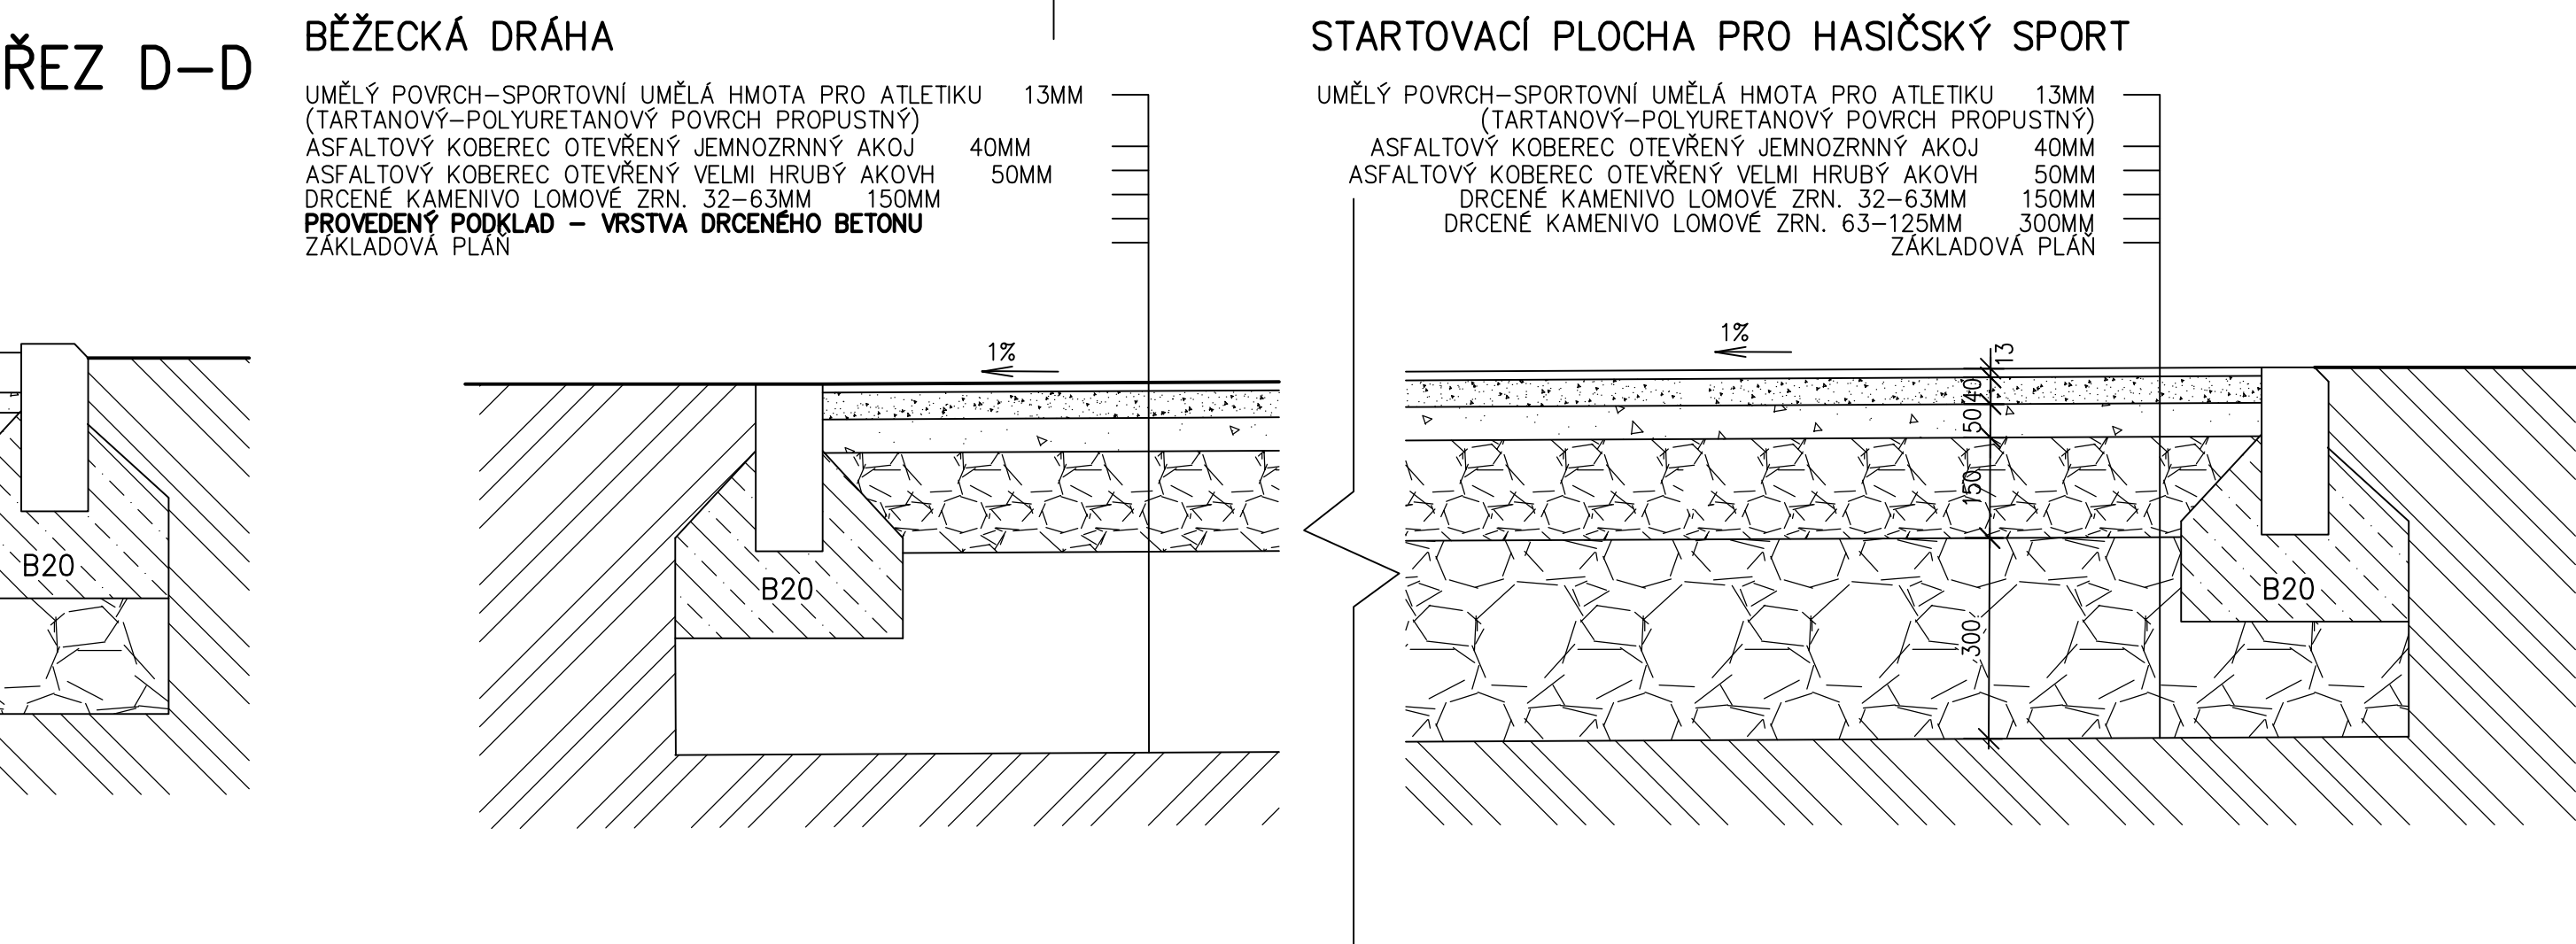

POZNÁMKA:
ASFALTOVÝ KOBEREK OTEVŘENÝ JEMNOZRNNÝ AKOJ–VELOKOST ZRNA KAMENIVA MAXIMÁLNĚ 8–11MM
ASFALTOVÝ KOBEREK OTEVŘENÝ VELMI HRUBÝ AKOVH–VELOKOST ZRNA KAMENIVA MAXIMÁLNĚ 22–32MM

VED.PROJEKTU	ZODP.PROJEKTANT	SPOLUAUTOR	MÍSTO STAVBY	<i>idea</i> ateliér SPOL.S R.O. INVESTICE UL.STŘMÁ 12 DESIGN ARCHITEKTURA 709 00 OSTRAVA
ING.ARCH.H.KOVÁŘOVÁ	ING.ARCH.H.KOVÁŘOVÁ		IVC NOŠOVICE	
ZODP.PROJ.SPEC.	PROJEKTANT	KONTROLOVAL	INVESTOR	
	ING.BÍRŤKOVÁ	ING.I.HOLINKA	HZS–MSK	
IVC NOŠOVICE – SPORTOVIŠTĚ II.ETAPA				FORMÁT 6A4
				DATUM SRPEN 2013
				STUPEŇ P.D. DZS
				Z.ČÍSLO 36–B/13
ŘEZY A–A,B–B,C–C,D–D				MĚŘÍTKO 1:10
				ČÍSLO VÝKRESU 04