



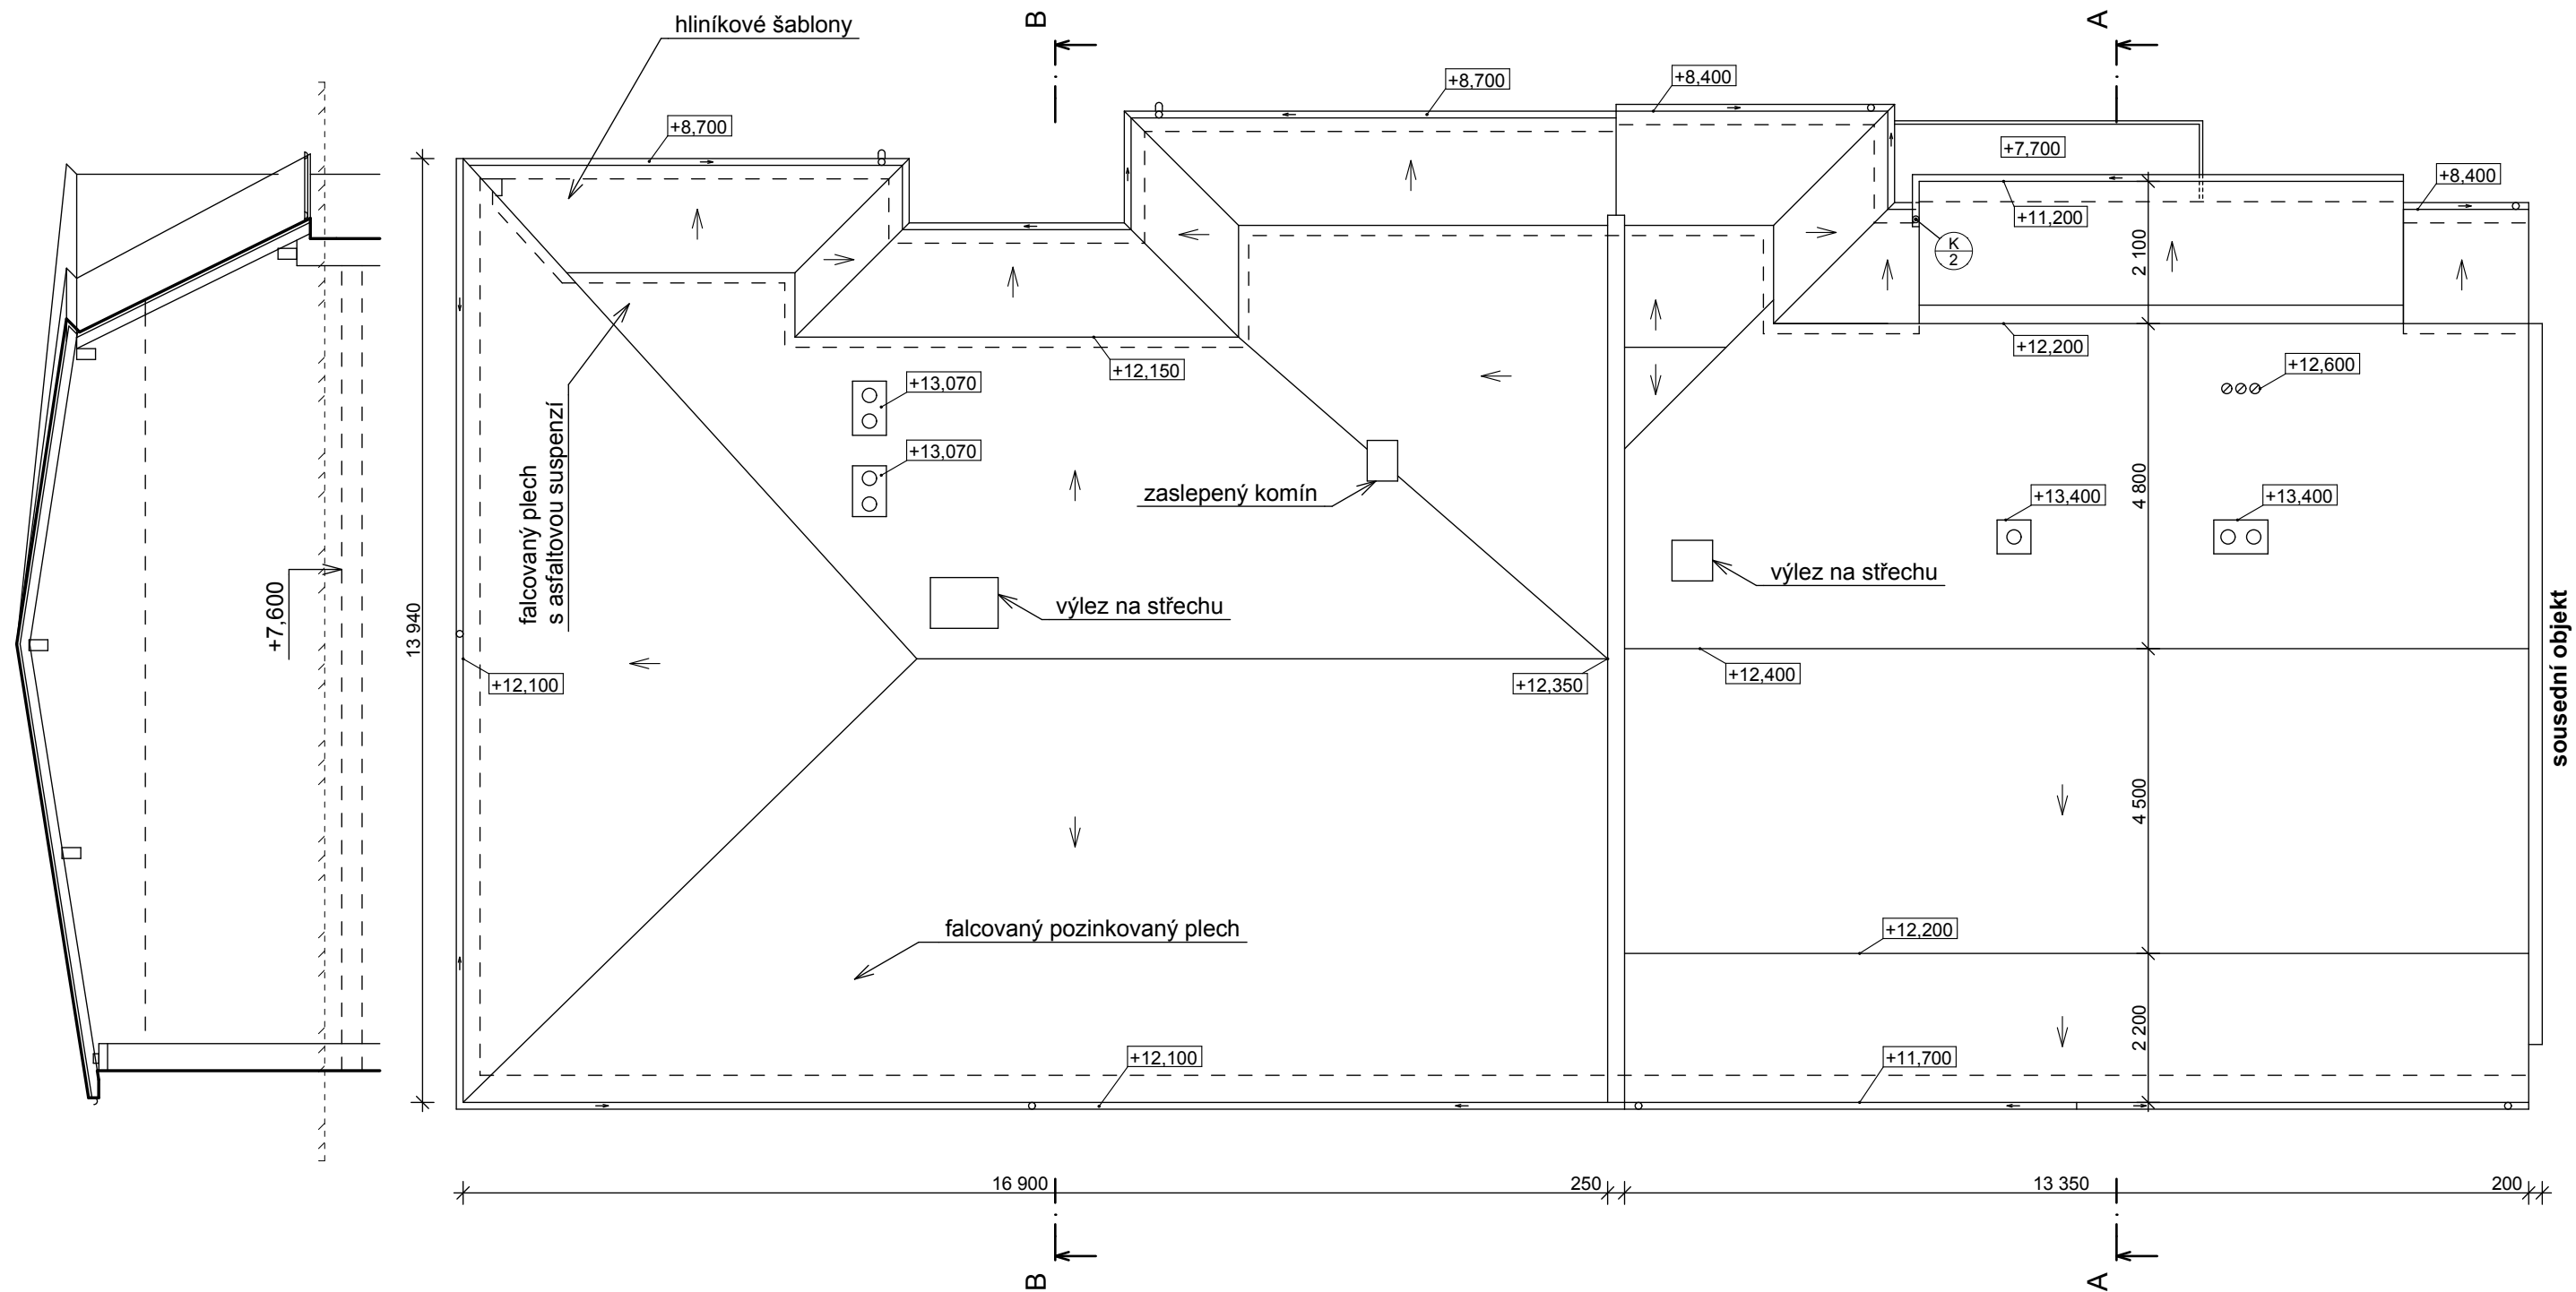


VED.PROJEKTANT		PROJEKTANT	KONTRLOVAL	 AGORA ARCHITEKTONICKÝ A STAVEBNÍ ATELIER spol. s r.o.	
Ing.arch.Zrník		Ing.M.Zrník	Ing.Kafka		
OBJEDNATEL	Česká republika - Krajské ředitelství policie Libereckého kraje			FORMÁT	2 A 4
MÍSTO STAVBY	čp.407 a 408, ul. Arbesova, Česká Lípa			DATUM	29.9.2011
Oprava střechy a balkónu ul. Arbesova č.p. 407 a 408, Česká Lípa				ÚČEL	D P S
				MĚŘÍTKO	1:100
				Č. ZAKÁZKY	2011/463
Půdorys střechy - stávající stav				ČÍSLO PARÉ	ČÍSLO VÝKRESU S.01


Řez A - A

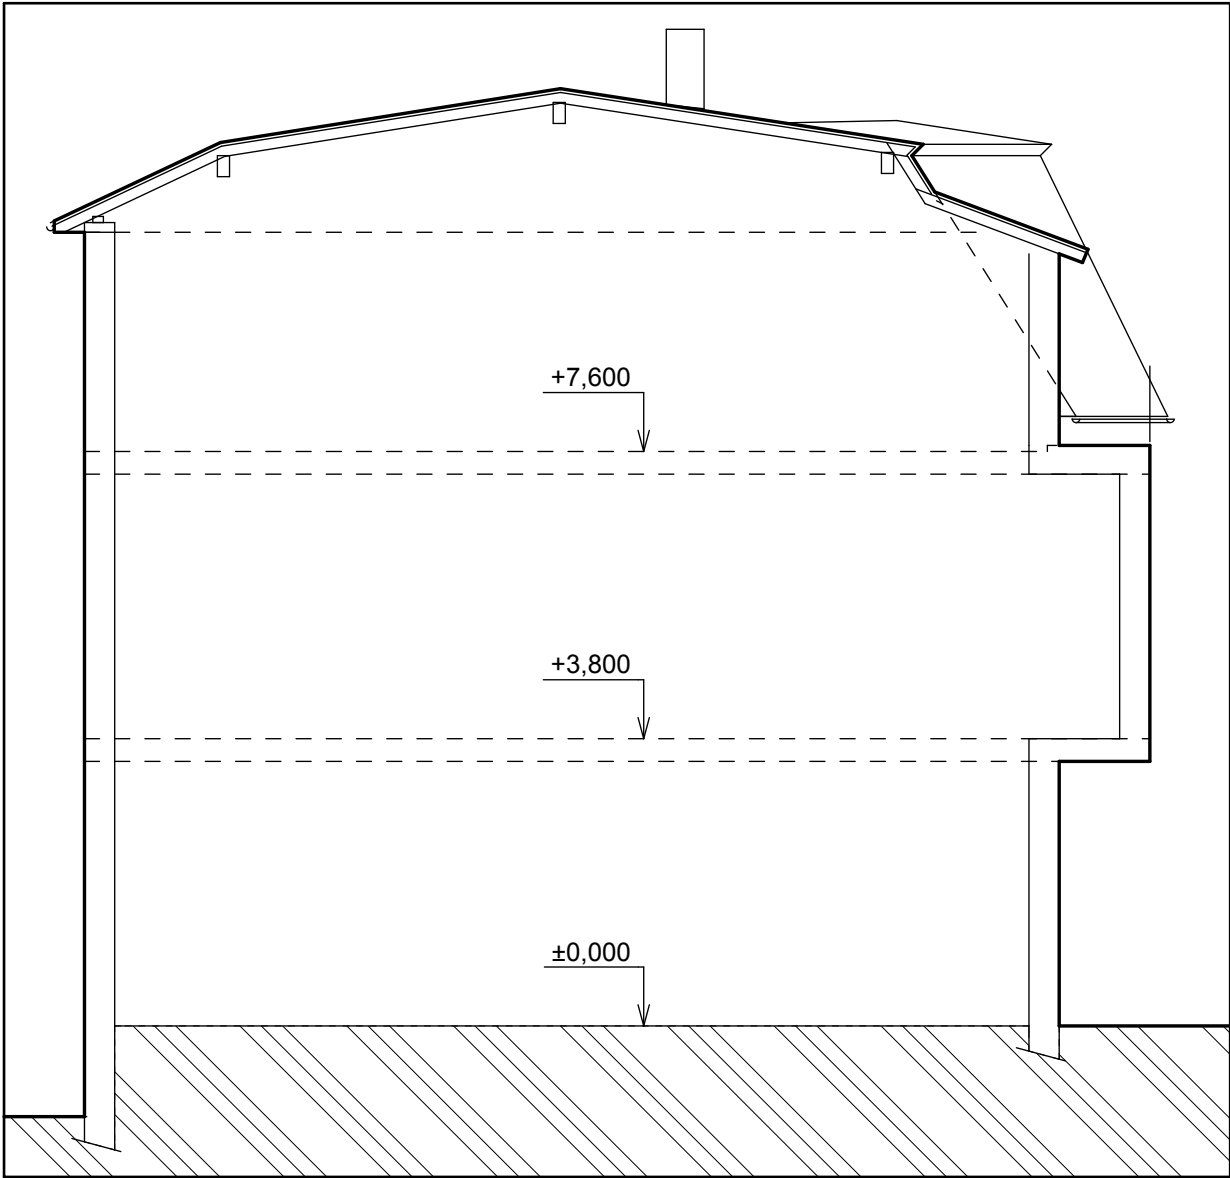

Řez B - B

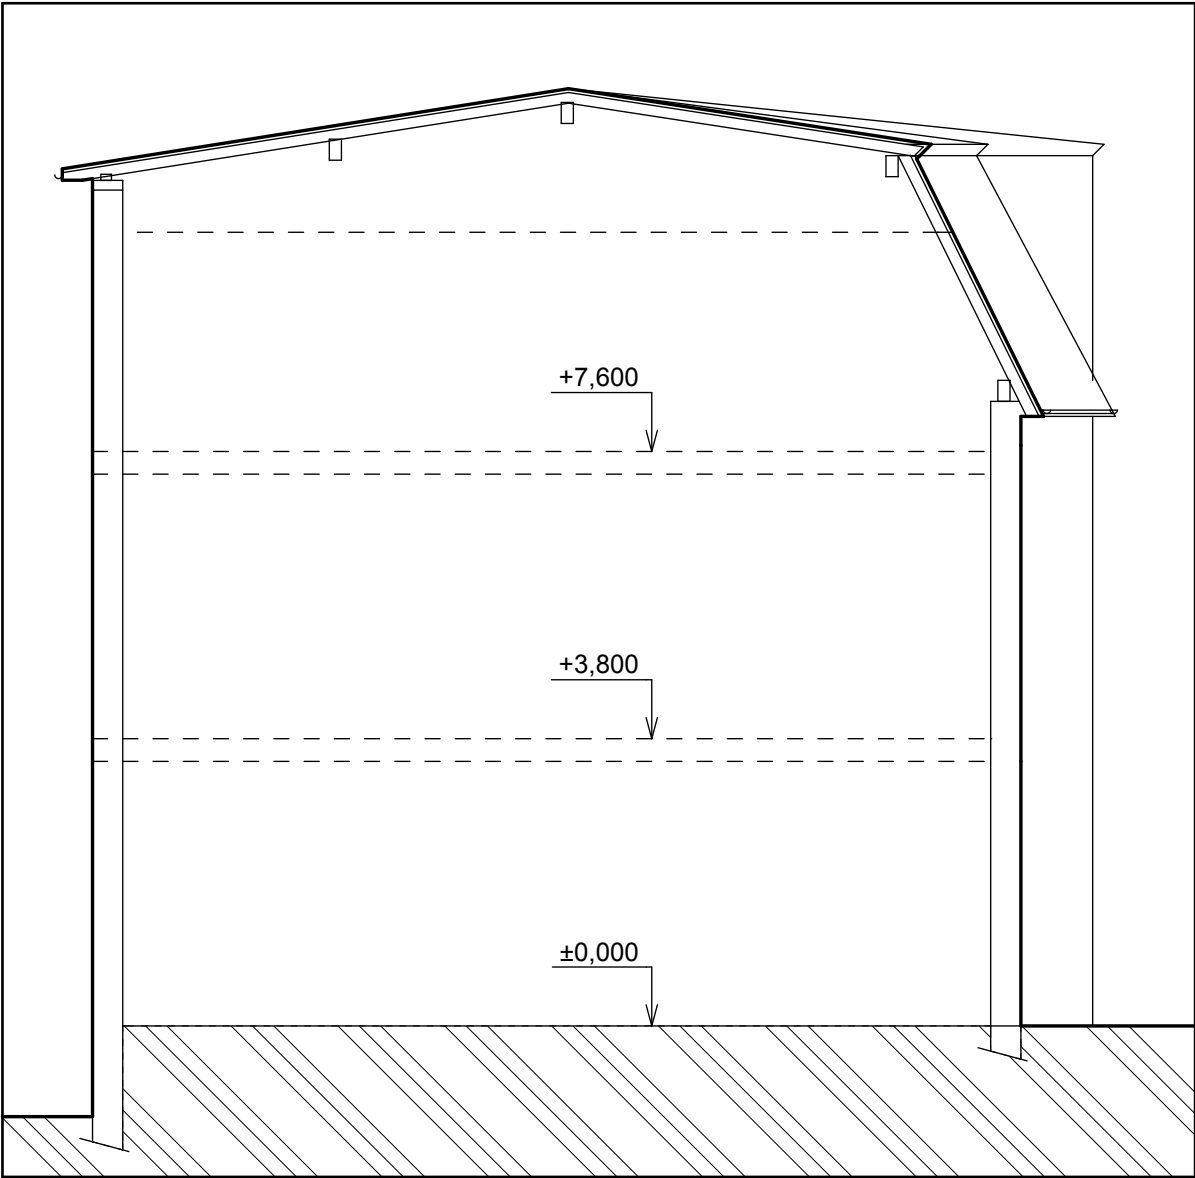

VED.PROJEKTANT		PROJEKTANT	KONTROLOVAL		
Ing.arch.Zrník		Ing.M.Zrník	Ing.Kafka		
OBJEDNATEL	Česká republika - Krajské ředitelství policie Libereckého kraje				
MÍSTO STAVBY	čp.407 a 408, ul. Arbesova, Česká Lípa				FORMÁT
Oprava střechy a balkónu ul. Arbesova č.p. 407 a 408, Česká Lípa					DATUM
					ÚČEL
					MĚŘÍTKO
					Č. ZAKÁZKY
Schematické řezy A-A, B-B - stávající stav					ČÍSLO PARÉ
					ČÍSLO VÝKRESU
					S.02

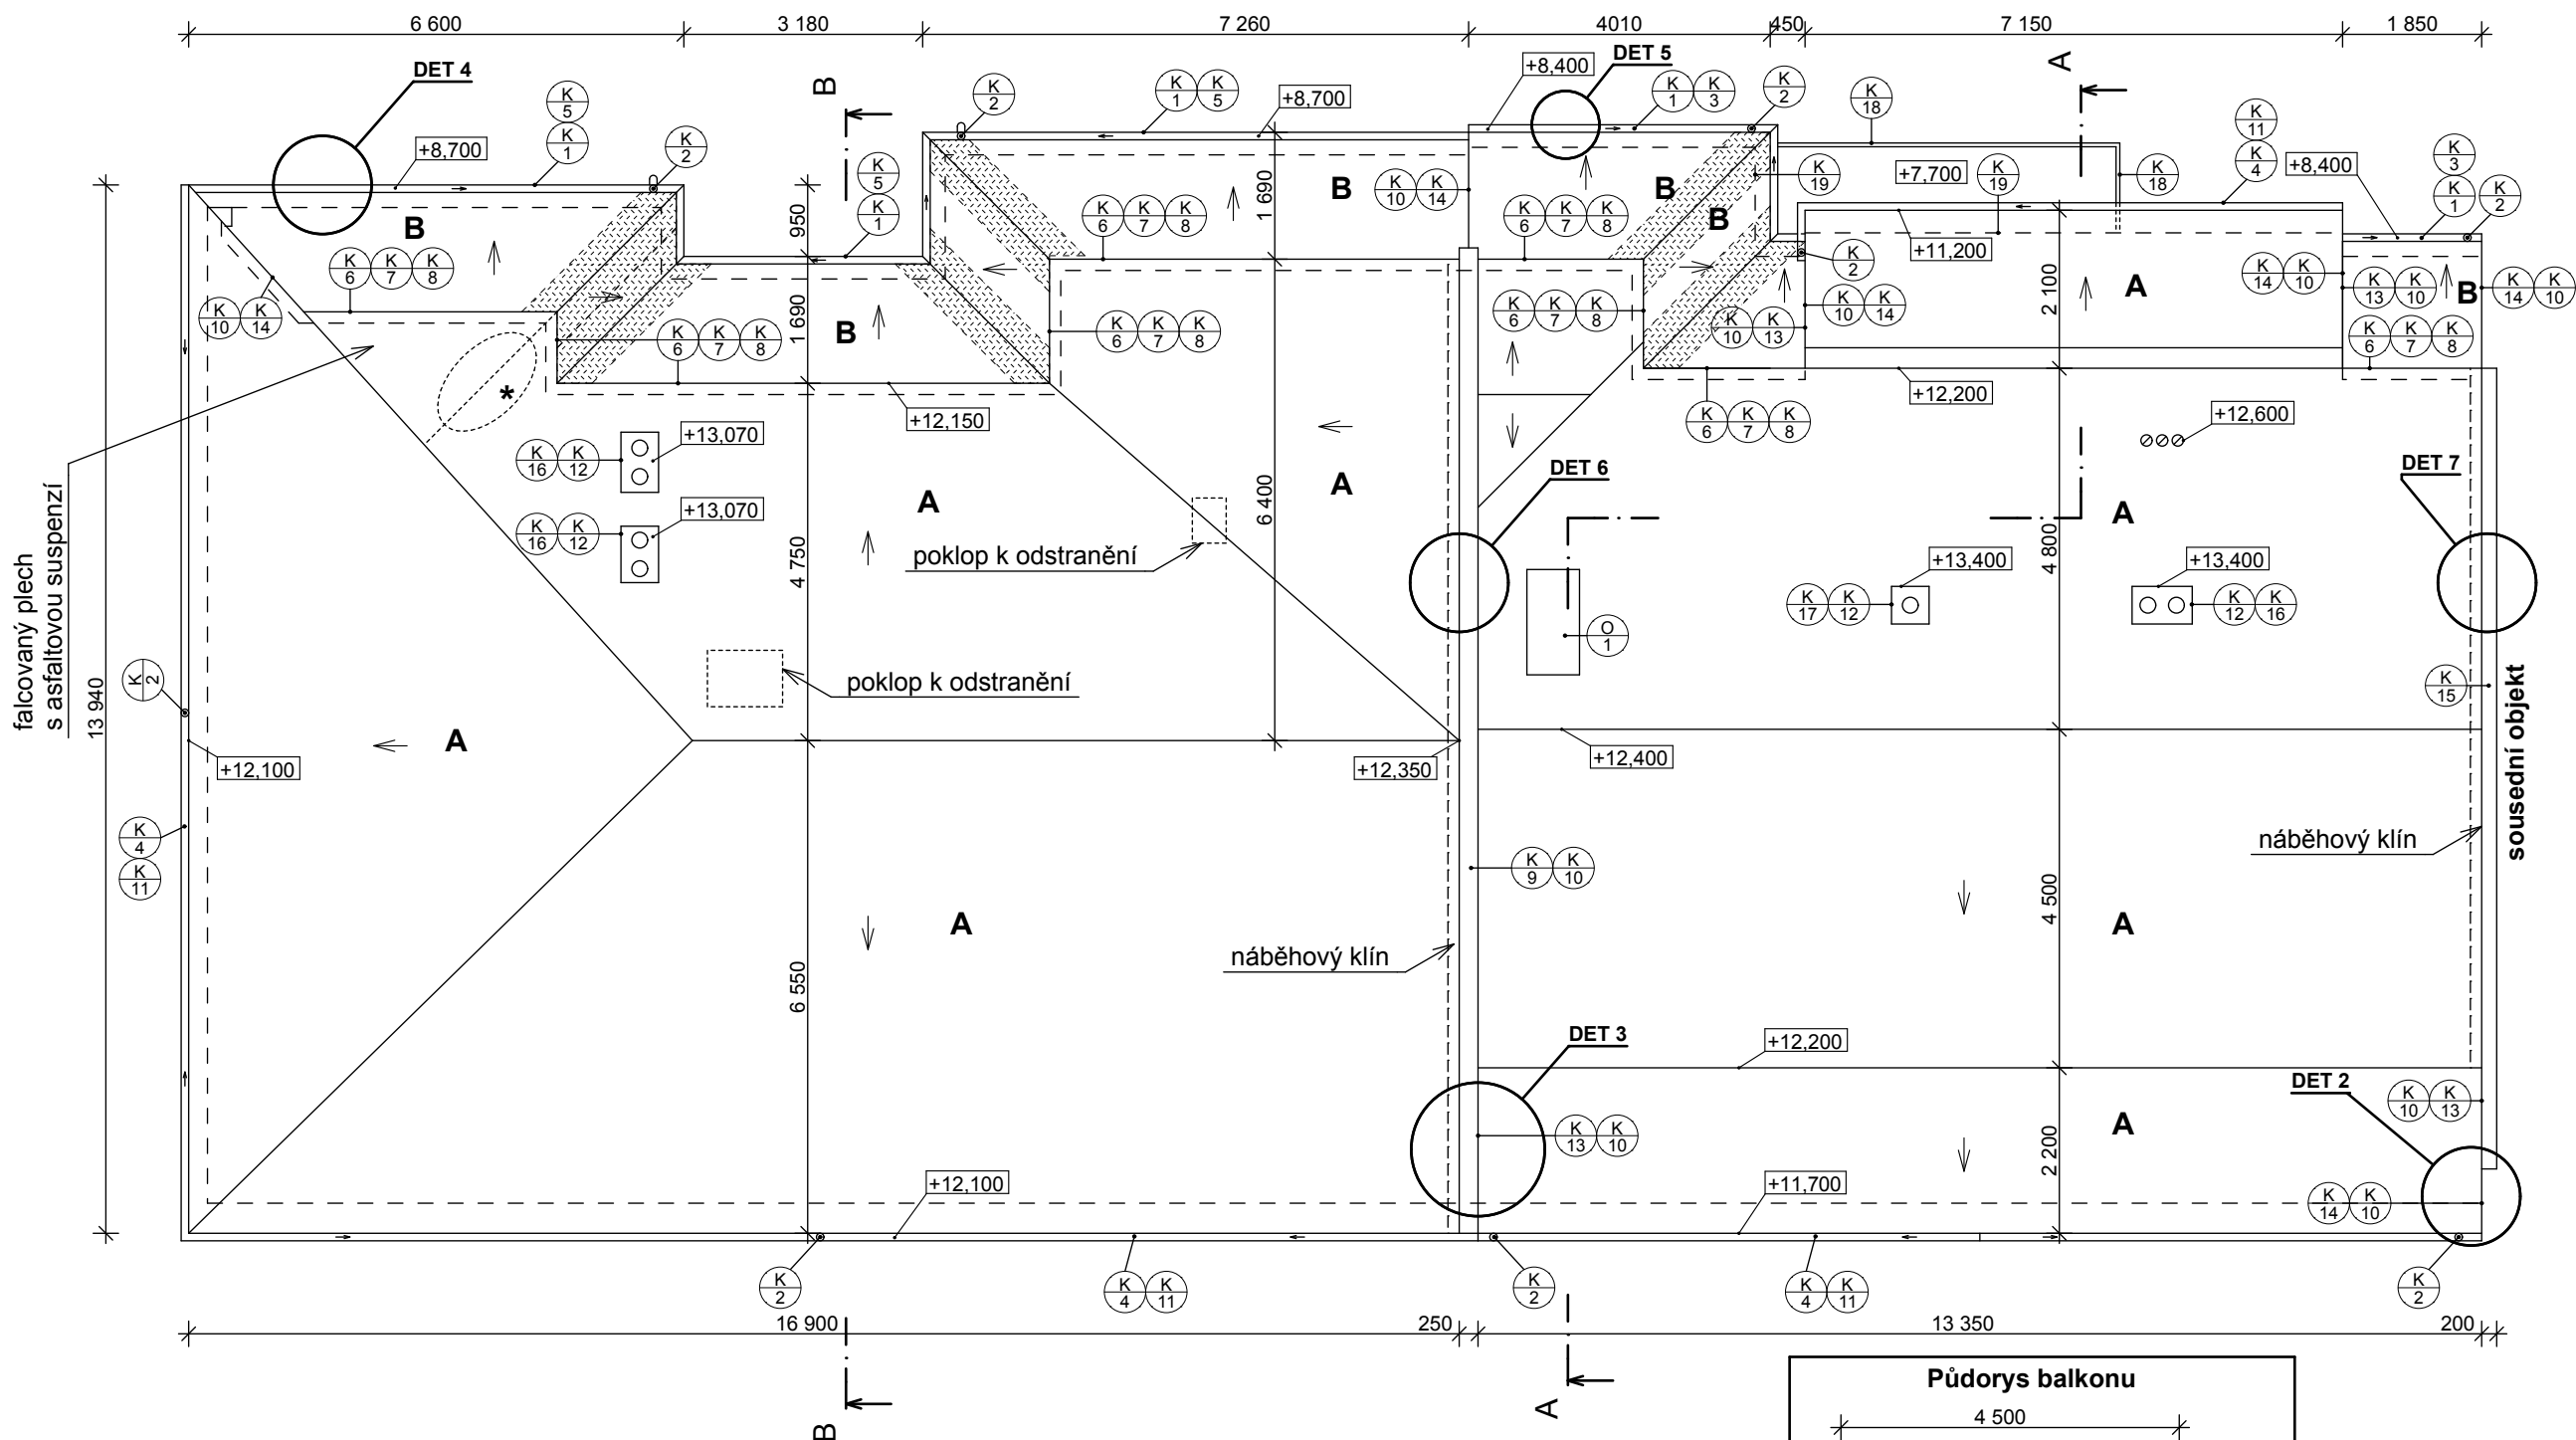

Legenda


- K/1 - žlab Ø100mm, dl. 22,5m
K/2 - svod Ø100mm, dl. 84,5m
K/3 - okapnička, r.š.235mm, dl. 8m
K/4 - žlab Ø100mm, dl. 58,6m
K/5 - okapnička, r.š.445mm, dl. 20m
K/6 - okapnička, r.š.270mm, dl. 26,5m
K/7 - příponka, r.š.90mm, dl. 26,5m
K/8 - oplechování rohu, r.š.270mm, dl. 26,5m
K/9 - oplechování dilatace, r.š.345mm, 13,5m
K/10 - příponka, r.š.110mm, 41m
K/11 - okapnička, r.š.250mm, dl. 58,6m
K/12 - oplechování komínu, r.š.200mm, dl. 10m
K/13 - oplechování styku střecha-stěna, r.š.455mm, dl. 11,5m
K/14 - oplechování kraje střechy, r.š.510mm, dl. 16m
K/15 - oplechování atiky střechy, r.š.480mm, dl. 11m
K/16 - nerezová stříška nad komínem 800x550m
K/17 - nerezová stříška nad komínem 500x500m
K/18 - okapnička balkonu, r.š.330mm, dl. 6m
K/19 - krycí lišta hydroizolace vytažené na zeď balkonu, r.š.200mm, dl. 6m


- A** - střešní krytina z modifikovaného asfaltového pásu ve 2 vrstvách (420 m²)
B - střešní krytina z modifikovaného SBS asfaltového šindela, barva červeno-hnědá, tvar obdelník (120 m²)
 úžlabní a nárožní pás z modifikovaného asfaltového pásu


O/1 - kompletizovaný výlez na střechu

Poznámka:

- kóty střechy jsou pouze orientační
- komíny vystupující nad střešní rovinu budou vyspraveny a nově omítnuty
- provede se nová komínová hlava s přesahem a okapnímnosem
- * - nutno upravit spád

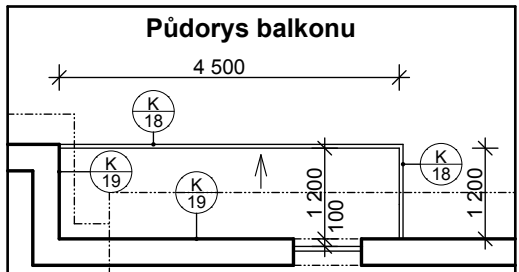


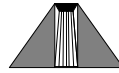VED.PROJEKTANT		PROJEKTANT	KONTROLOVAL	 AGORA ARCHITEKTONICKÝ A STAVEBNÍ ATELIER spol. s r.o.	
Ing.arch.Zrník		Ing.M.Zrník	Ing.Kafka		
OBJEDNATEL	Česká republika - Krajské ředitelství policie Libereckého kraje			FORMÁT	2 A 4
MÍSTO STAVBY	čp.407 a 408, ul. Arbesova, Česká Lípa			DATUM	29.9.2011
Oprava střechy a balkónu ul. Arbesova č.p. 407 a 408, Česká Lípa				ÚČEL	DPS
				MĚŘÍTKO	1:100
				Č. ZAKÁZKY	2011/463
Půdorys střechy - návrh				ČÍSLO PARÉ	ČÍSLO VÝKRESU
					S.03

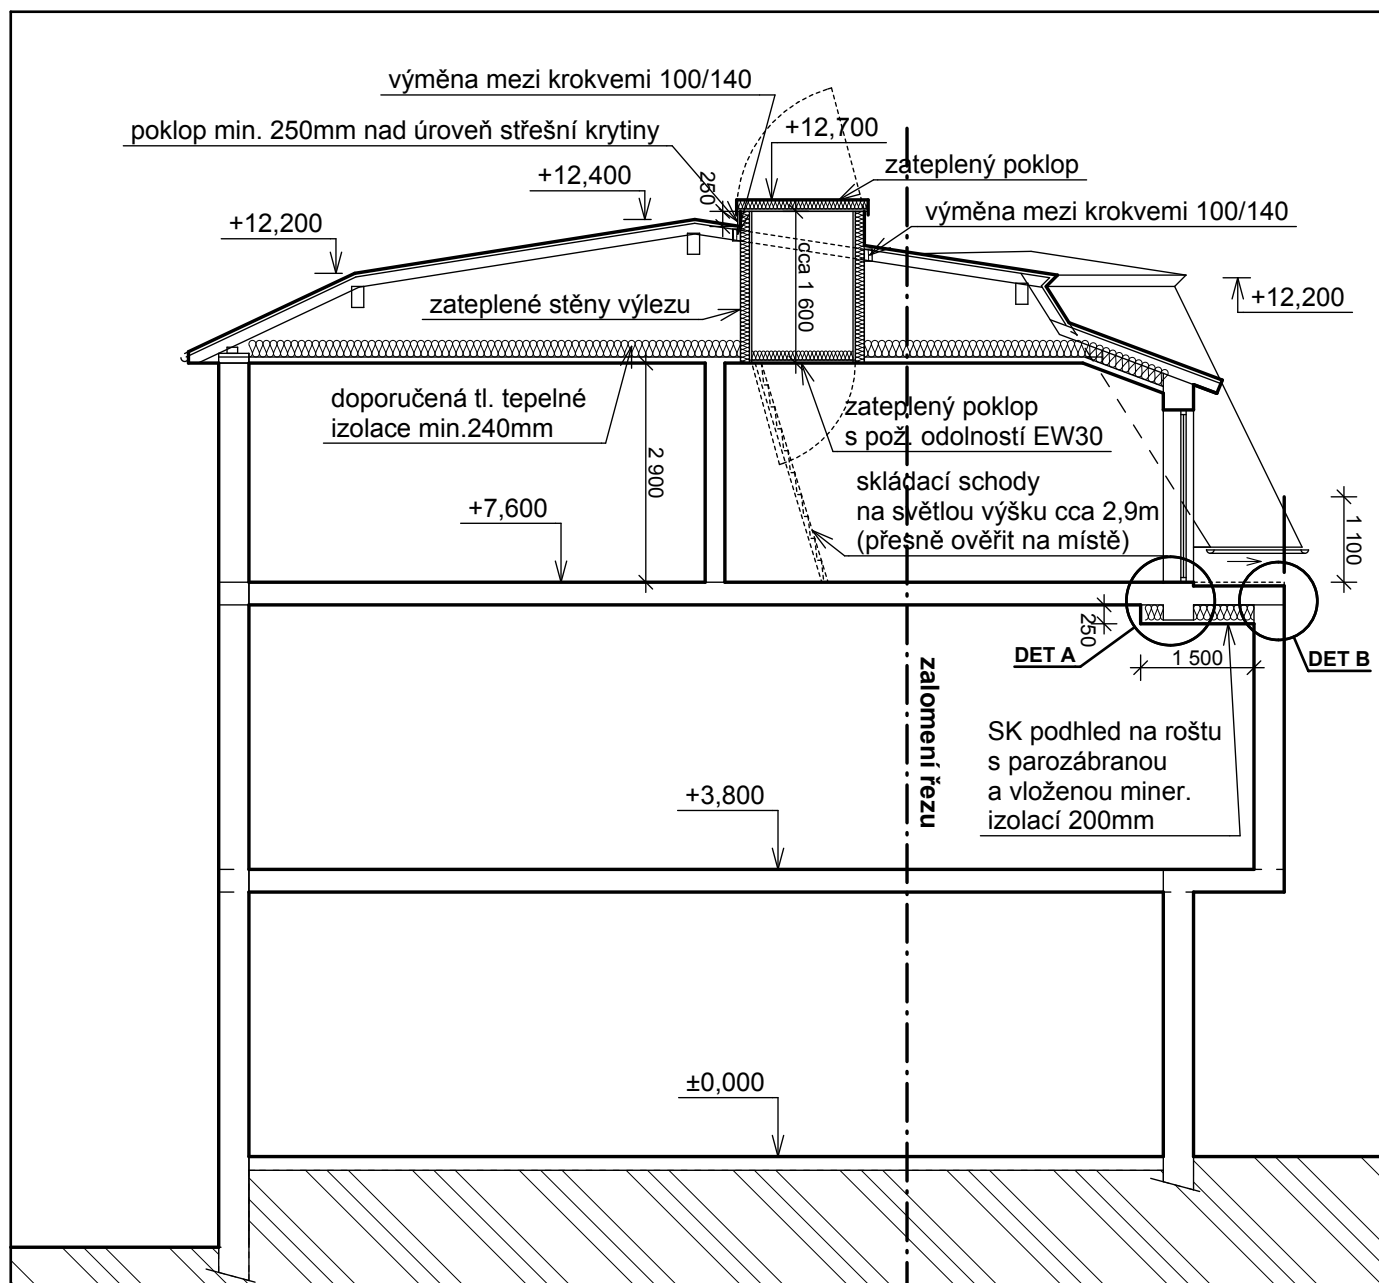


Postup opravy balkonu (4,5 x 1,2m) :


- 1) demontáž stávající teracové dlažby a podkladních vrstev (cca 60mm)
- 2) demontáž stávajících balkonových dveří a osazení nových plastových
- 3) očištění, opravení a provedení nových nátěrů (1x základní, 2x vrchní syntetický) na ocelovou konstrukci zábradlí
- 3) očištění nosné stropní konstrukce
- 4) provedení nové spádové vrstvy ve spádu 2% (5-25mm)
- 5) provedení podkladního modifikovaného asfaltového pásu s vložkou se skelnou tkaninou
- 6) osazení okapničky
- 7) provedení vrchního modifikovaného asfaltového pásu s nosnou vložkou z polyesterové rohože
- 8) položení ochranné geotextilie
- 9) položení betonové dlažby na gumové podložky

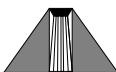VED.PROJEKTANT		PROJEKTANT	KONTROLOVAL	 AGORA ARCHITEKTONICKÝ A STAVEBNÍ ATELIER spol. s r.o.	
Ing.arch.Zrník		Ing.M.Zrník	Ing.Kafka		
OBJEDNATEL	Česká republika - Krajské ředitelství policie Libereckého kraje			FORMÁT	1 A 4
MÍSTO STAVBY	čp.407 a 408, ul. Arbesova, Česká Lípa			DATUM	29.9.2011
Oprava střechy a balkónu ul. Arbesova č.p. 407 a 408, Česká Lípa				ÚČEL	DPS
				MĚŘÍTKO	1:100
				Č. ZAKÁZKY	2011/463
Schematický řez A - A				ČÍSLO PARÉ	ČÍSLO VÝKRESU
					S.04


Detail DET1 - ukončení valbové střechy

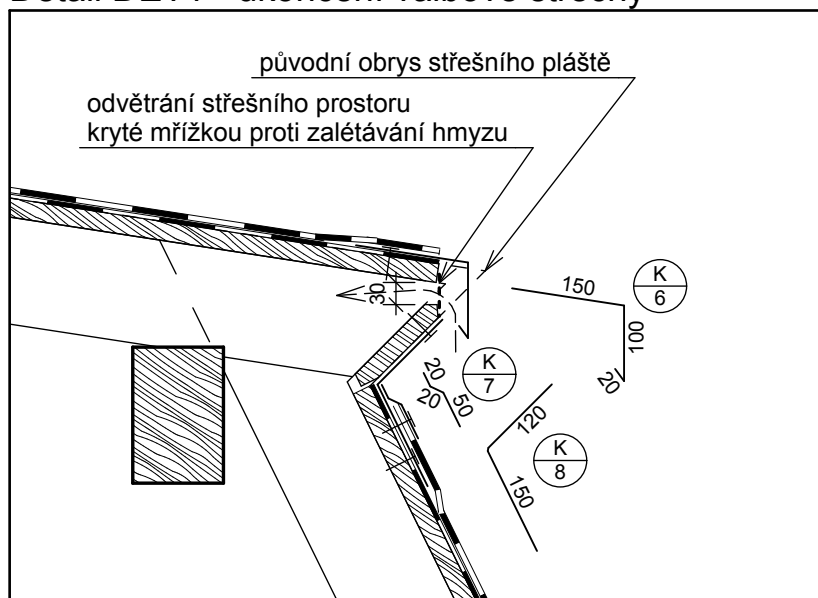

Detail DET2 - ukončení střechy se závětrnou lištou

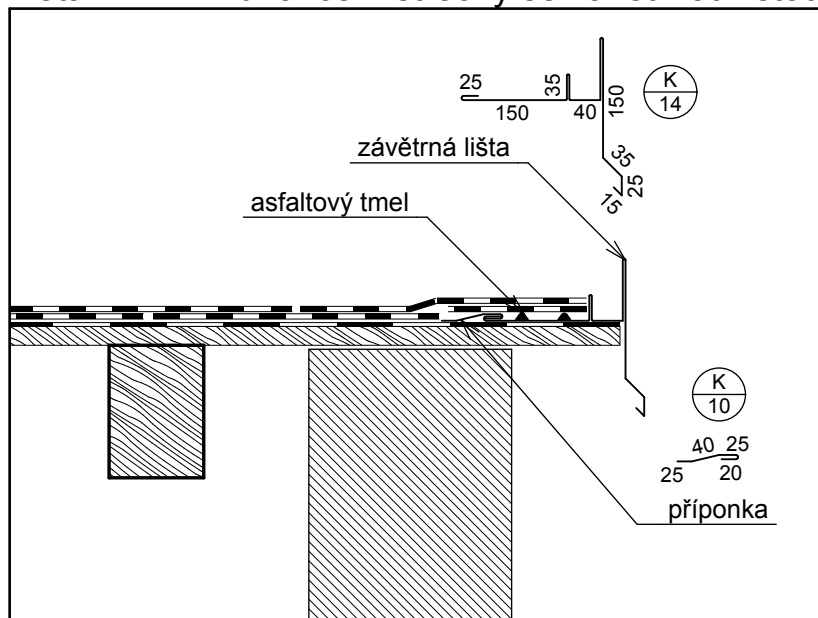


Detail DET3 - styku střešní roviny se zdívem vikýře

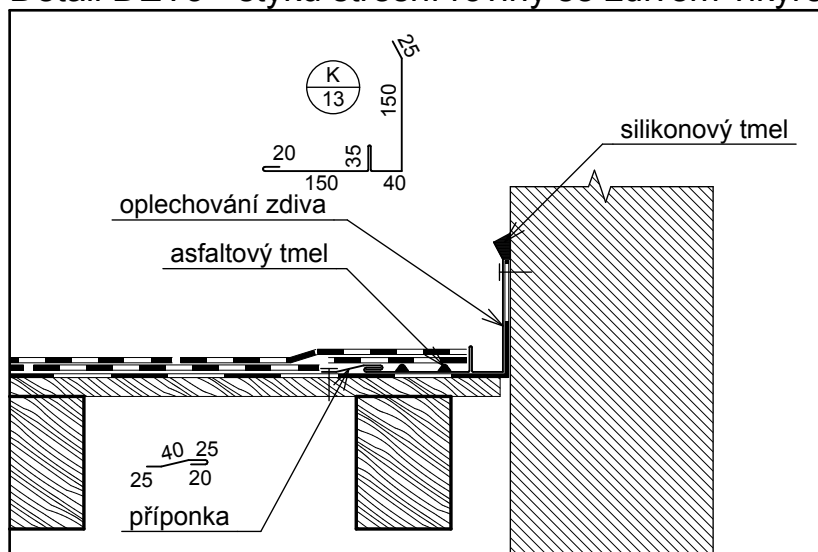

Details

S.05

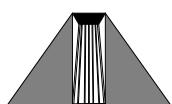


www.agora-liberec.cz

AGORA
ARCHITEKTONICKÝ
A STAVEBNÍ ATELIER
spol. s r.o.


U Soudu 536/6a
Liberec 2
CZ
PSČ 460 01

Oprava střechy a balkónu
ul. Arbesova č.p. 407 a 408, Česká Lípa


Detail DET4 - ukončení valbové střechy - budova 1

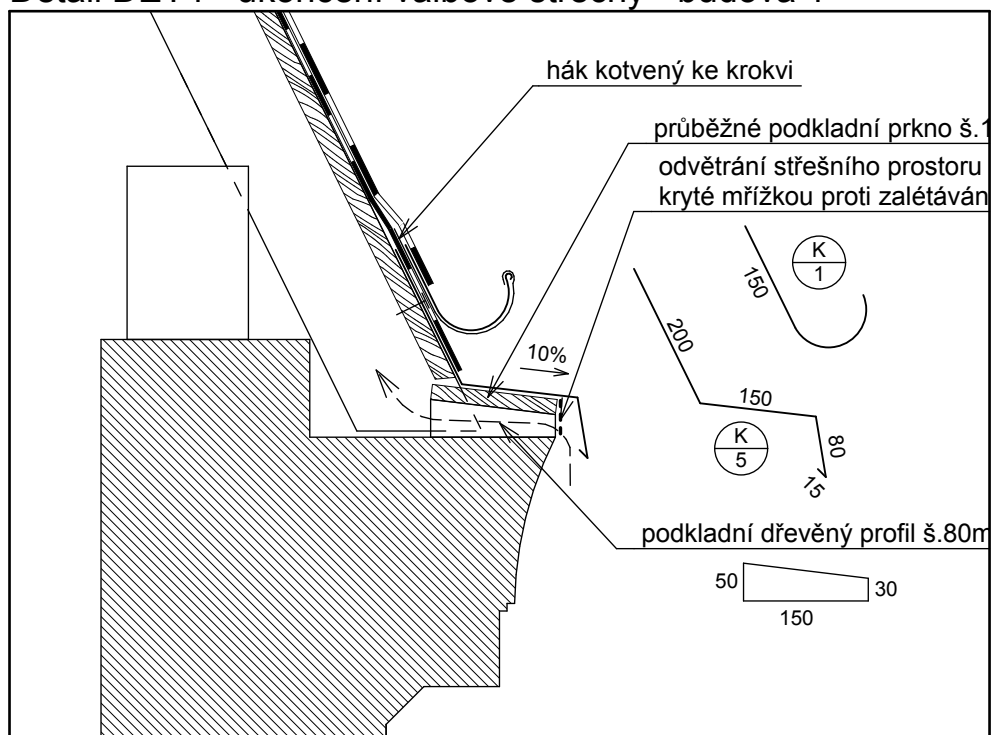


Detail DET5 - ukončení valbové střechy - budova 2

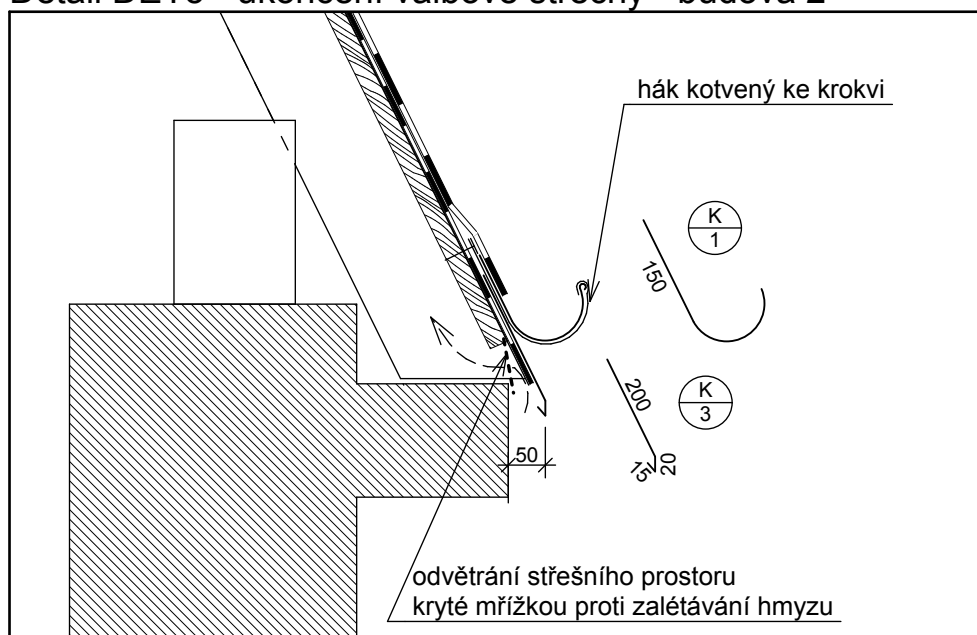


Detail DET6 - styk střešních rovin budov 1 a 2

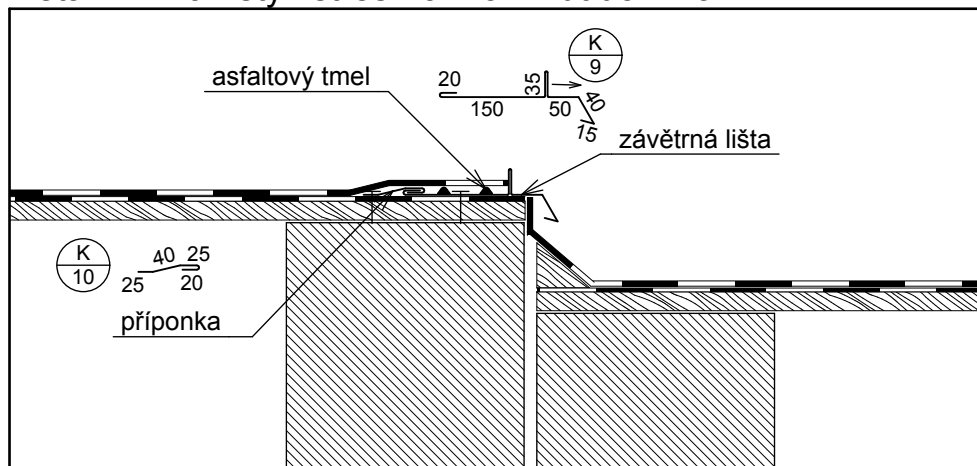

Detail oplechování atiky

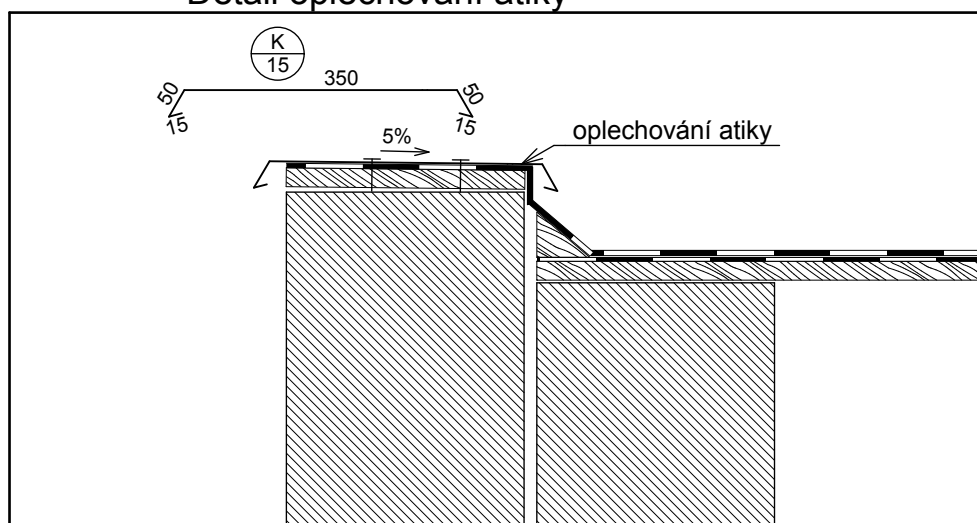


Detail DET A1

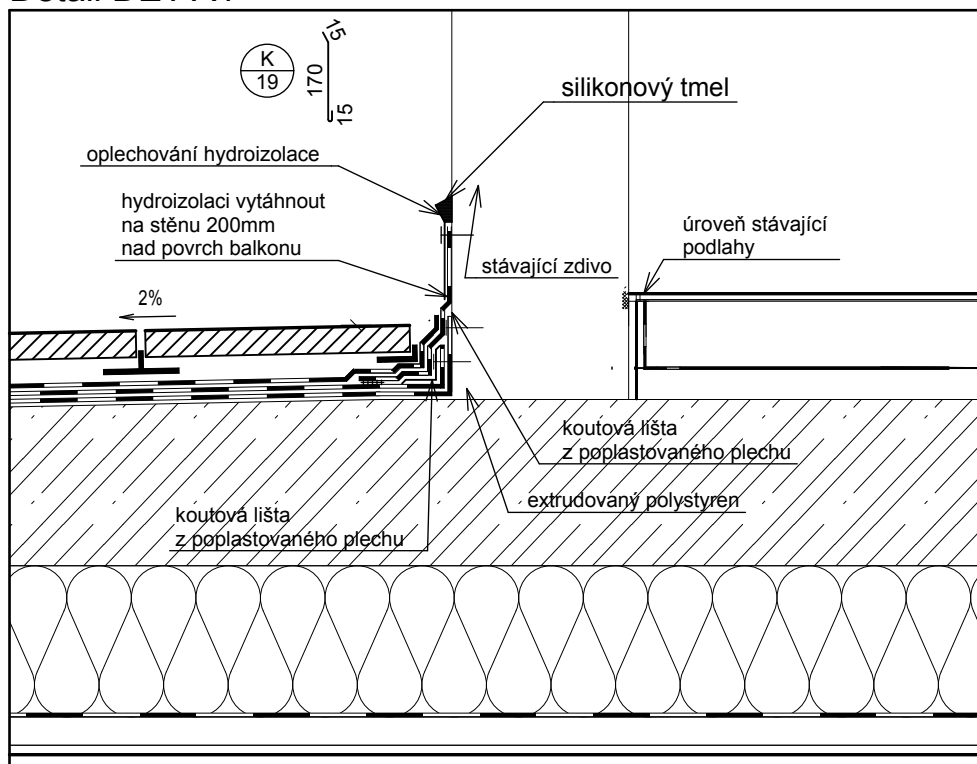

Detaily 3

S.07

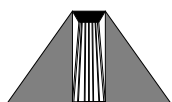


AGORA
ARCHITEKTONICKÝ
A STAVEBNÍ ATELIER
spol. s r.o.

www.agora-liberec.cz


U Soudu 536/6a
Liberec 2
CZ
PSČ 460 01

Oprava střechy a balkónu
ul. Arbesova č.p. 407 a 408, Česká Lípa

Detail DET A2

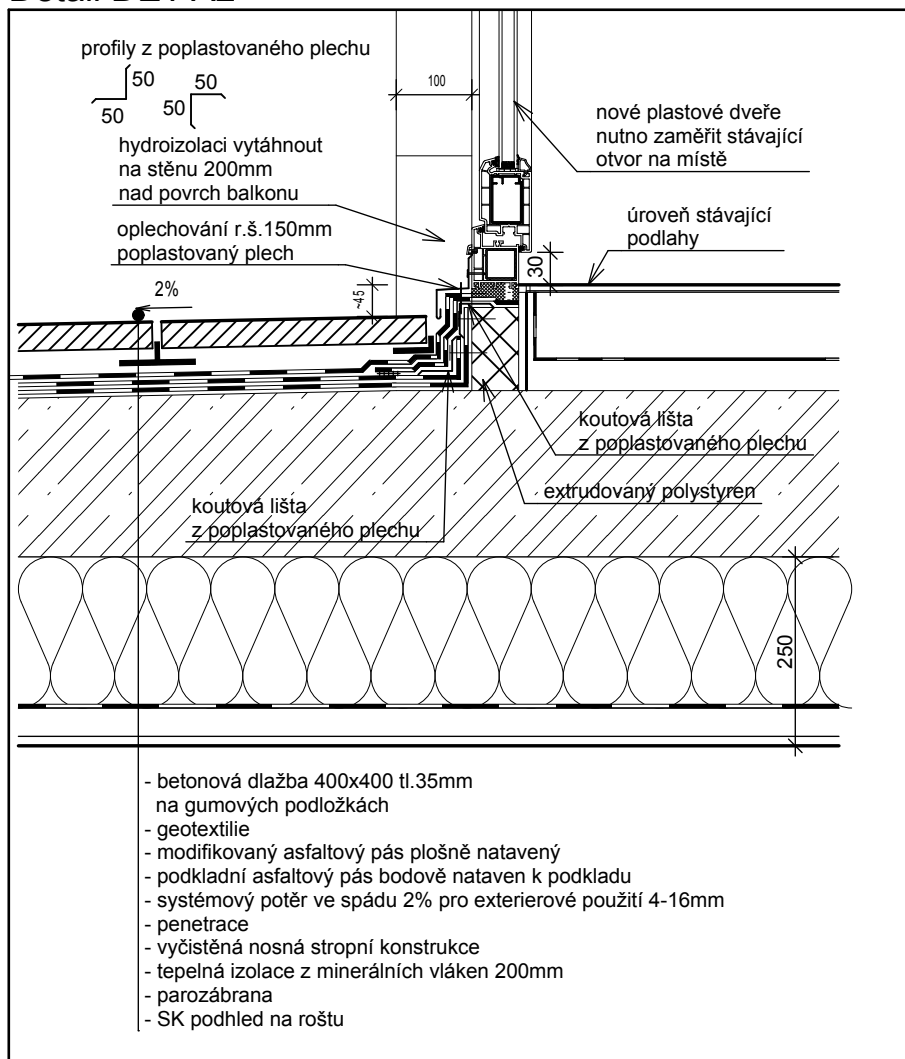


Detail DET B

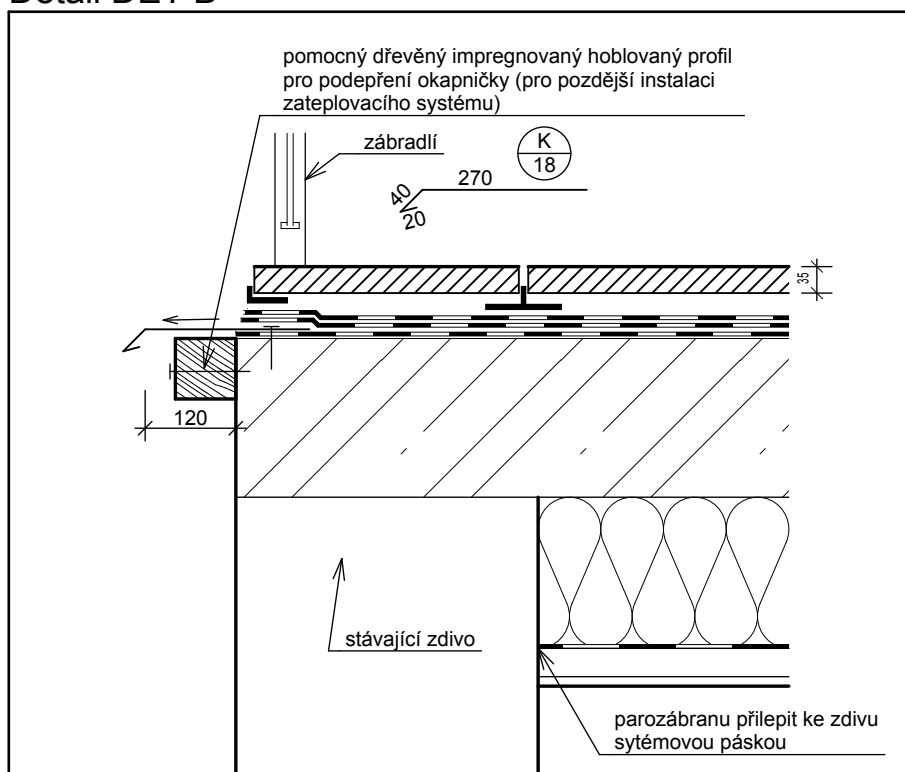

Details 4

S.08

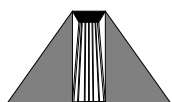


AGORA
ARCHITEKTONICKÝ
A STAVEBNÍ ATELIER
spol. s r.o.


www.agora-liberec.cz

U Soudu 536/6a
Liberec 2
CZ
PSČ 460 01

Oprava střechy a balkónu
ul. Arbesova č.p. 407 a 408, Česká Lípa

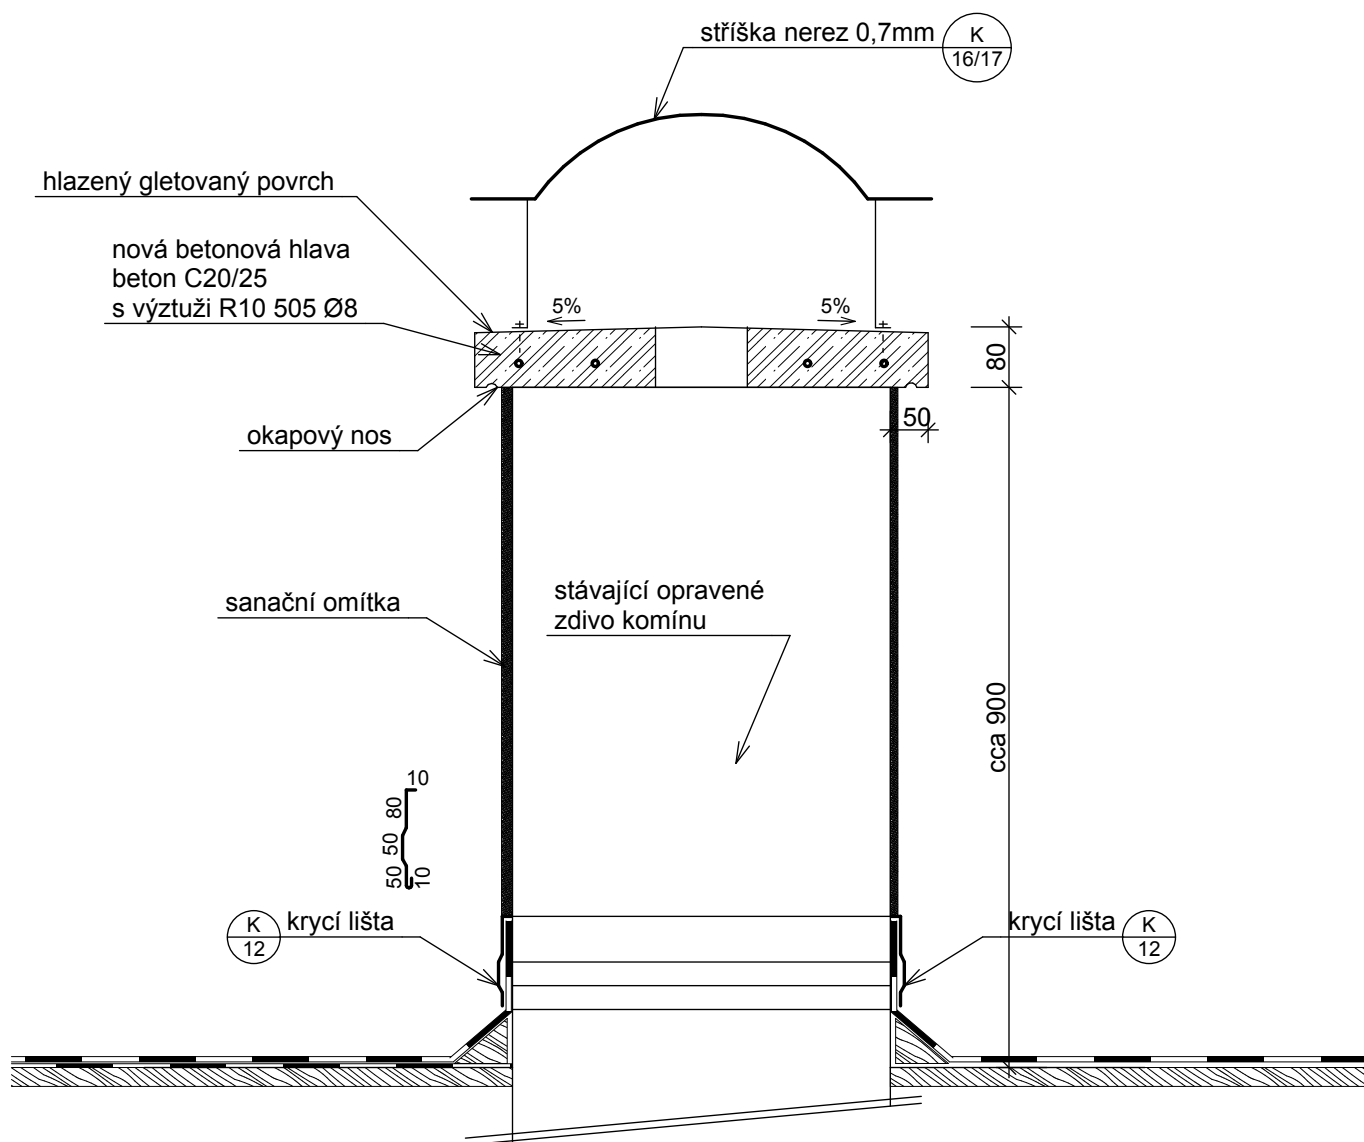


Půdorys hlavy komínu

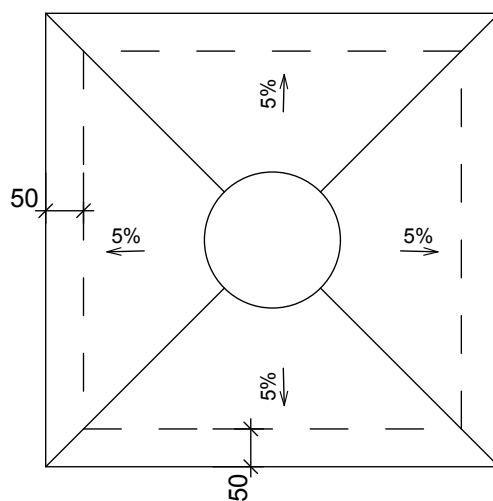

Schema opravy komínu

S.09

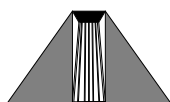

AGORA
ARCHITEKTONICKÝ
A STAVEBNÍ ATELIER
spol. s r.o.

www.agora-liberec.cz


U Soudu 536/6a
Liberec 2
CZ
PSČ 460 01

Oprava střechy a balkónu
ul. Arbesova č.p. 407 a 408, Česká Lípa

Balkonové dveře

Požadavky a úvodní podmínky

- 1) typ
 - plastové profily pětikomorové s přerušeným tepelným mostem
- 2) povrchová úprava
 - bílý plast
- 3) tepelná izolace oken
 - požadavek max. $u_w=1,1 \text{ Wm}^{-2}\text{K}^{-1}$, izolačním dvojsklo
 - teplý rámeček swisspacer
- 4) kování
 - kování v barvě kovu, klika
- 5) větrání
 - systémem spárového větrání
- 6) schematické zobrazení
 - pohled na okno z venku

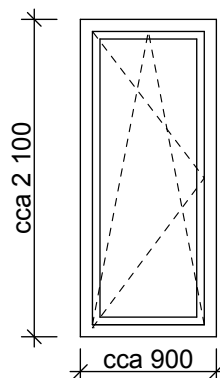

Doplňující poznámky

- provedení dle detailů stavební části
- dodavatel se musí co nejpřesněji a nejpodrobněji informovat o stavebních poměrech objektu, např. půdorysech napojení, překladech, ostěních, špaletách, venkovních či vnitřních parapetech atd. Je naprosto nezbytné si přímo na místě zaměřit skutečné velikosti stavebních otvorů pro balkonové dveře
- uváděné rozměry reprezentují směrné koty, rozměry hrubé stavby musí být překontrolovány na místě

Výstupní kompletizovaný výlez na střechu

- 1) světlá výška mezi podlahou a stropem cca 2,9m
- 2) výška mezi stropem a střešním pláštěm cca 1m
- 3) požadavek na zateplené stěny a poklop max. $u=0,4 \text{ Wm}^{-2}\text{K}^{-1}$
- 4) schůdky kovové výklopné
- 5) rozměr cca 700x1400mm
- 6) umístit tak, aby byl umožněn bezproblémový přístup od schodiště
- 7) požární odolnost spodního poklopu EW30
- 8) vrchní poklop - krytina plech

Doplňující poznámky

- provedení dle detailů stavební části
- dodavatel se musí co nejpřesněji a nejpodrobněji informovat o stavebních poměrech objektu, např. půdorysech napojení, Je naprosto nezbytné si přímo na místě zaměřit skutečné rozměry

