
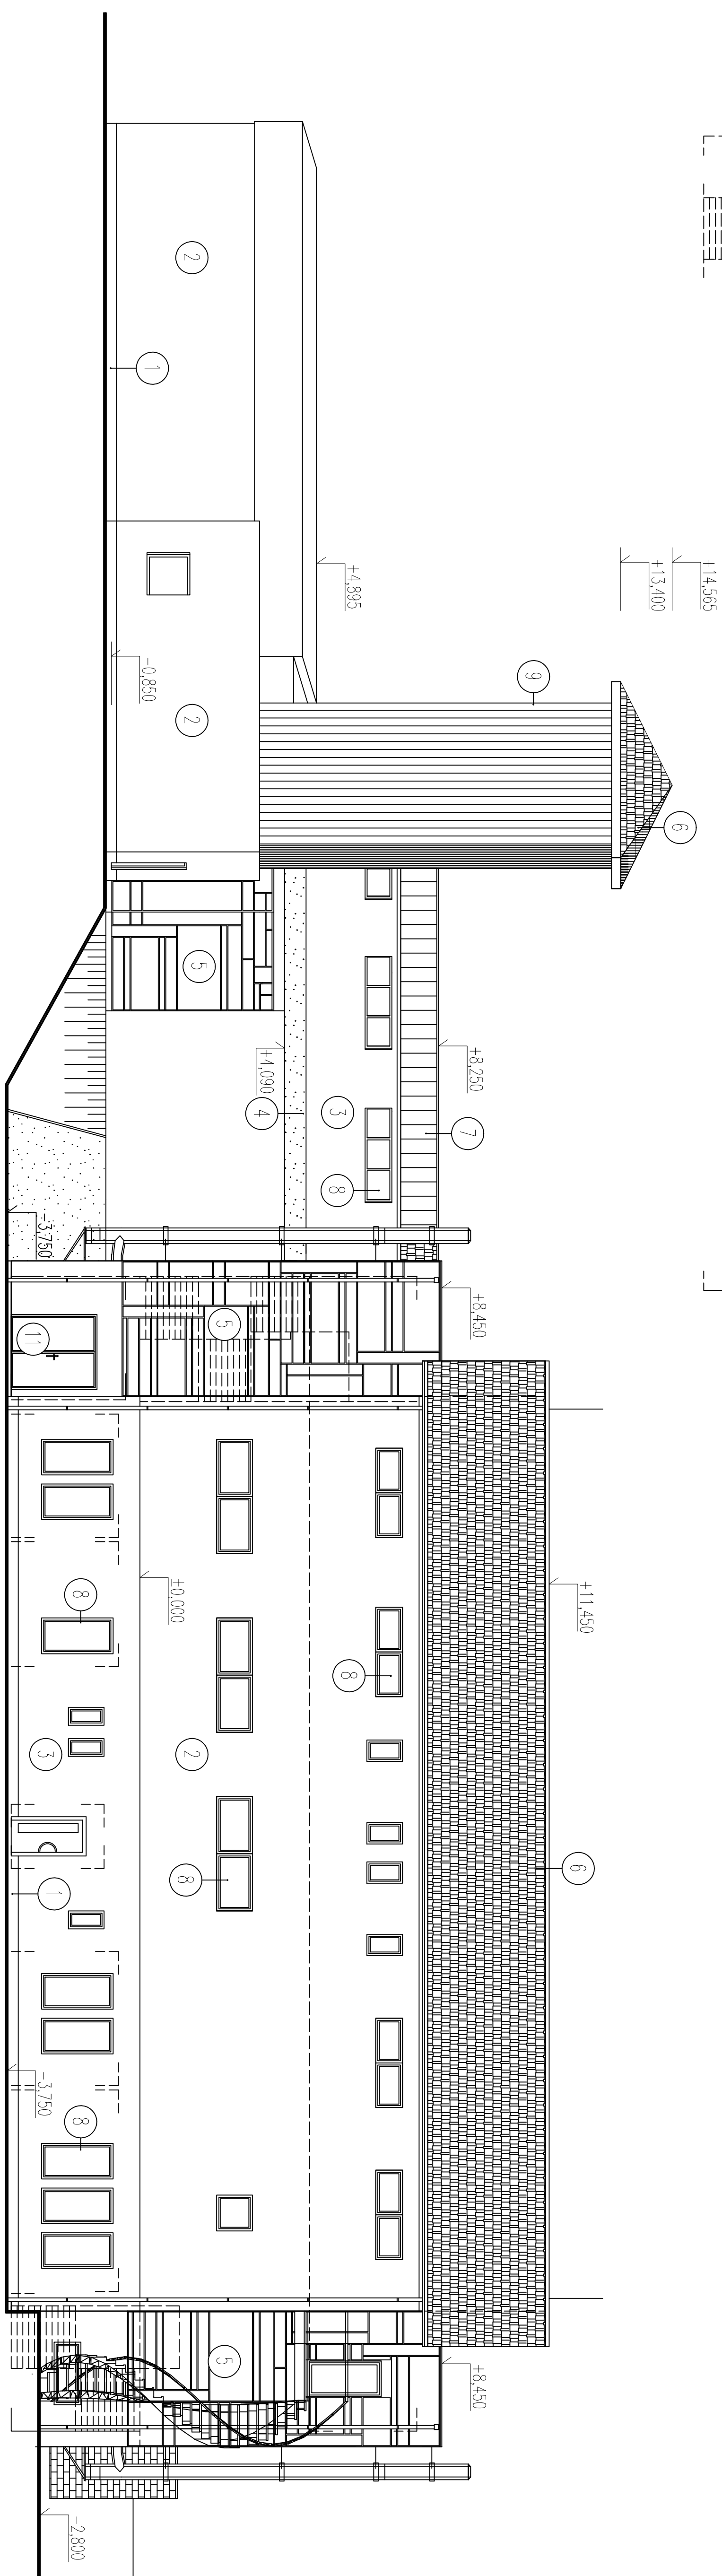


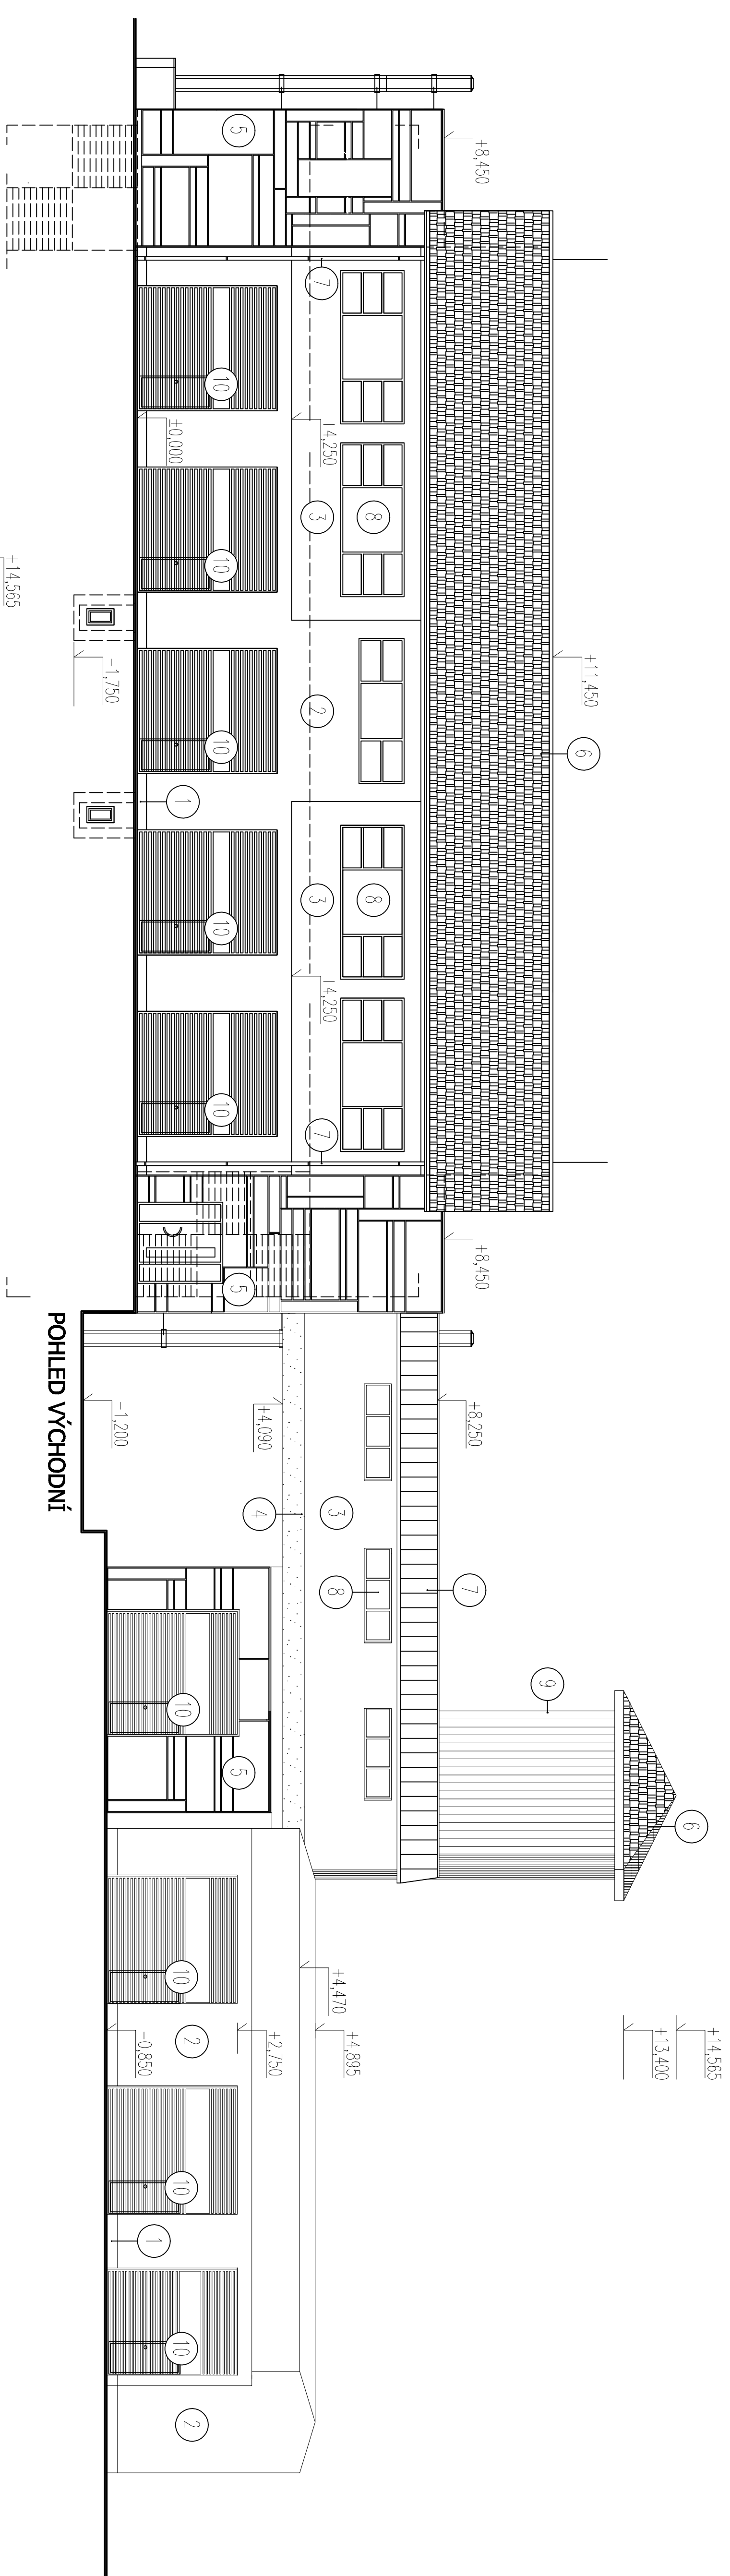

LEGENDA MATERIÁLŮ:

- 1 SOKI DOMU – STŘEDNĚRNÁ STĚRNA
- 2 OMITNA FASJODY CELOPROBAVENA ROZTIRATELNÁ – SVĚTELĚ ŠEDÁ BARVA
- 3 OMITNA FASJODY CELOPROBAVENA ROZTIRATELNÁ – TMAVĚ ŠEDÁ BARVA
- 4 **OMITNA FASJODY CELOPROBAVENA ROZTIRATELNÁ SVĚTELĚ ŠEDÁ BARVA**
- 5 FASJODY OKRÁDLO Z VYKONCOVATELŮ OKRÁDLOVÝCH DESEK BARVY ŽILNA – TMAVĚ ŠEDÁ
- 6 STŘEŠNÍ KŘETILNA Z VYKONCOVATELŮ STŘEŠNÍCH ŠABLON – BARVY ČERNÉ
- 7 STŘEŠNÍ KŘETILNA A KLEPÍŠKOVÉ PRVKY Z TITANIZOVANÉHO PLETU
- 8 OKNA, DVEŘE – ŠEDÝ PLEŠT
- 9 DVEŘOVÉ FASJODY OKRÁDLO
- 10 GARÁŽOVÁ STĚNKOVANÁ VĚTÁ – BARVA ČERNÁ
- 11 PLEŠTOKA VĚTÁ – BARVA FASJODY Č.2
- 12 DVEŘOVÉ PRVKY KROVU OPATŘENÉ LAZIOVOCNÍM NÁTĚM – BARVY ODSTINNÉ SÍŘEŠTÝ MODRÁ

[illegible]