PŮDORYS 1.NP

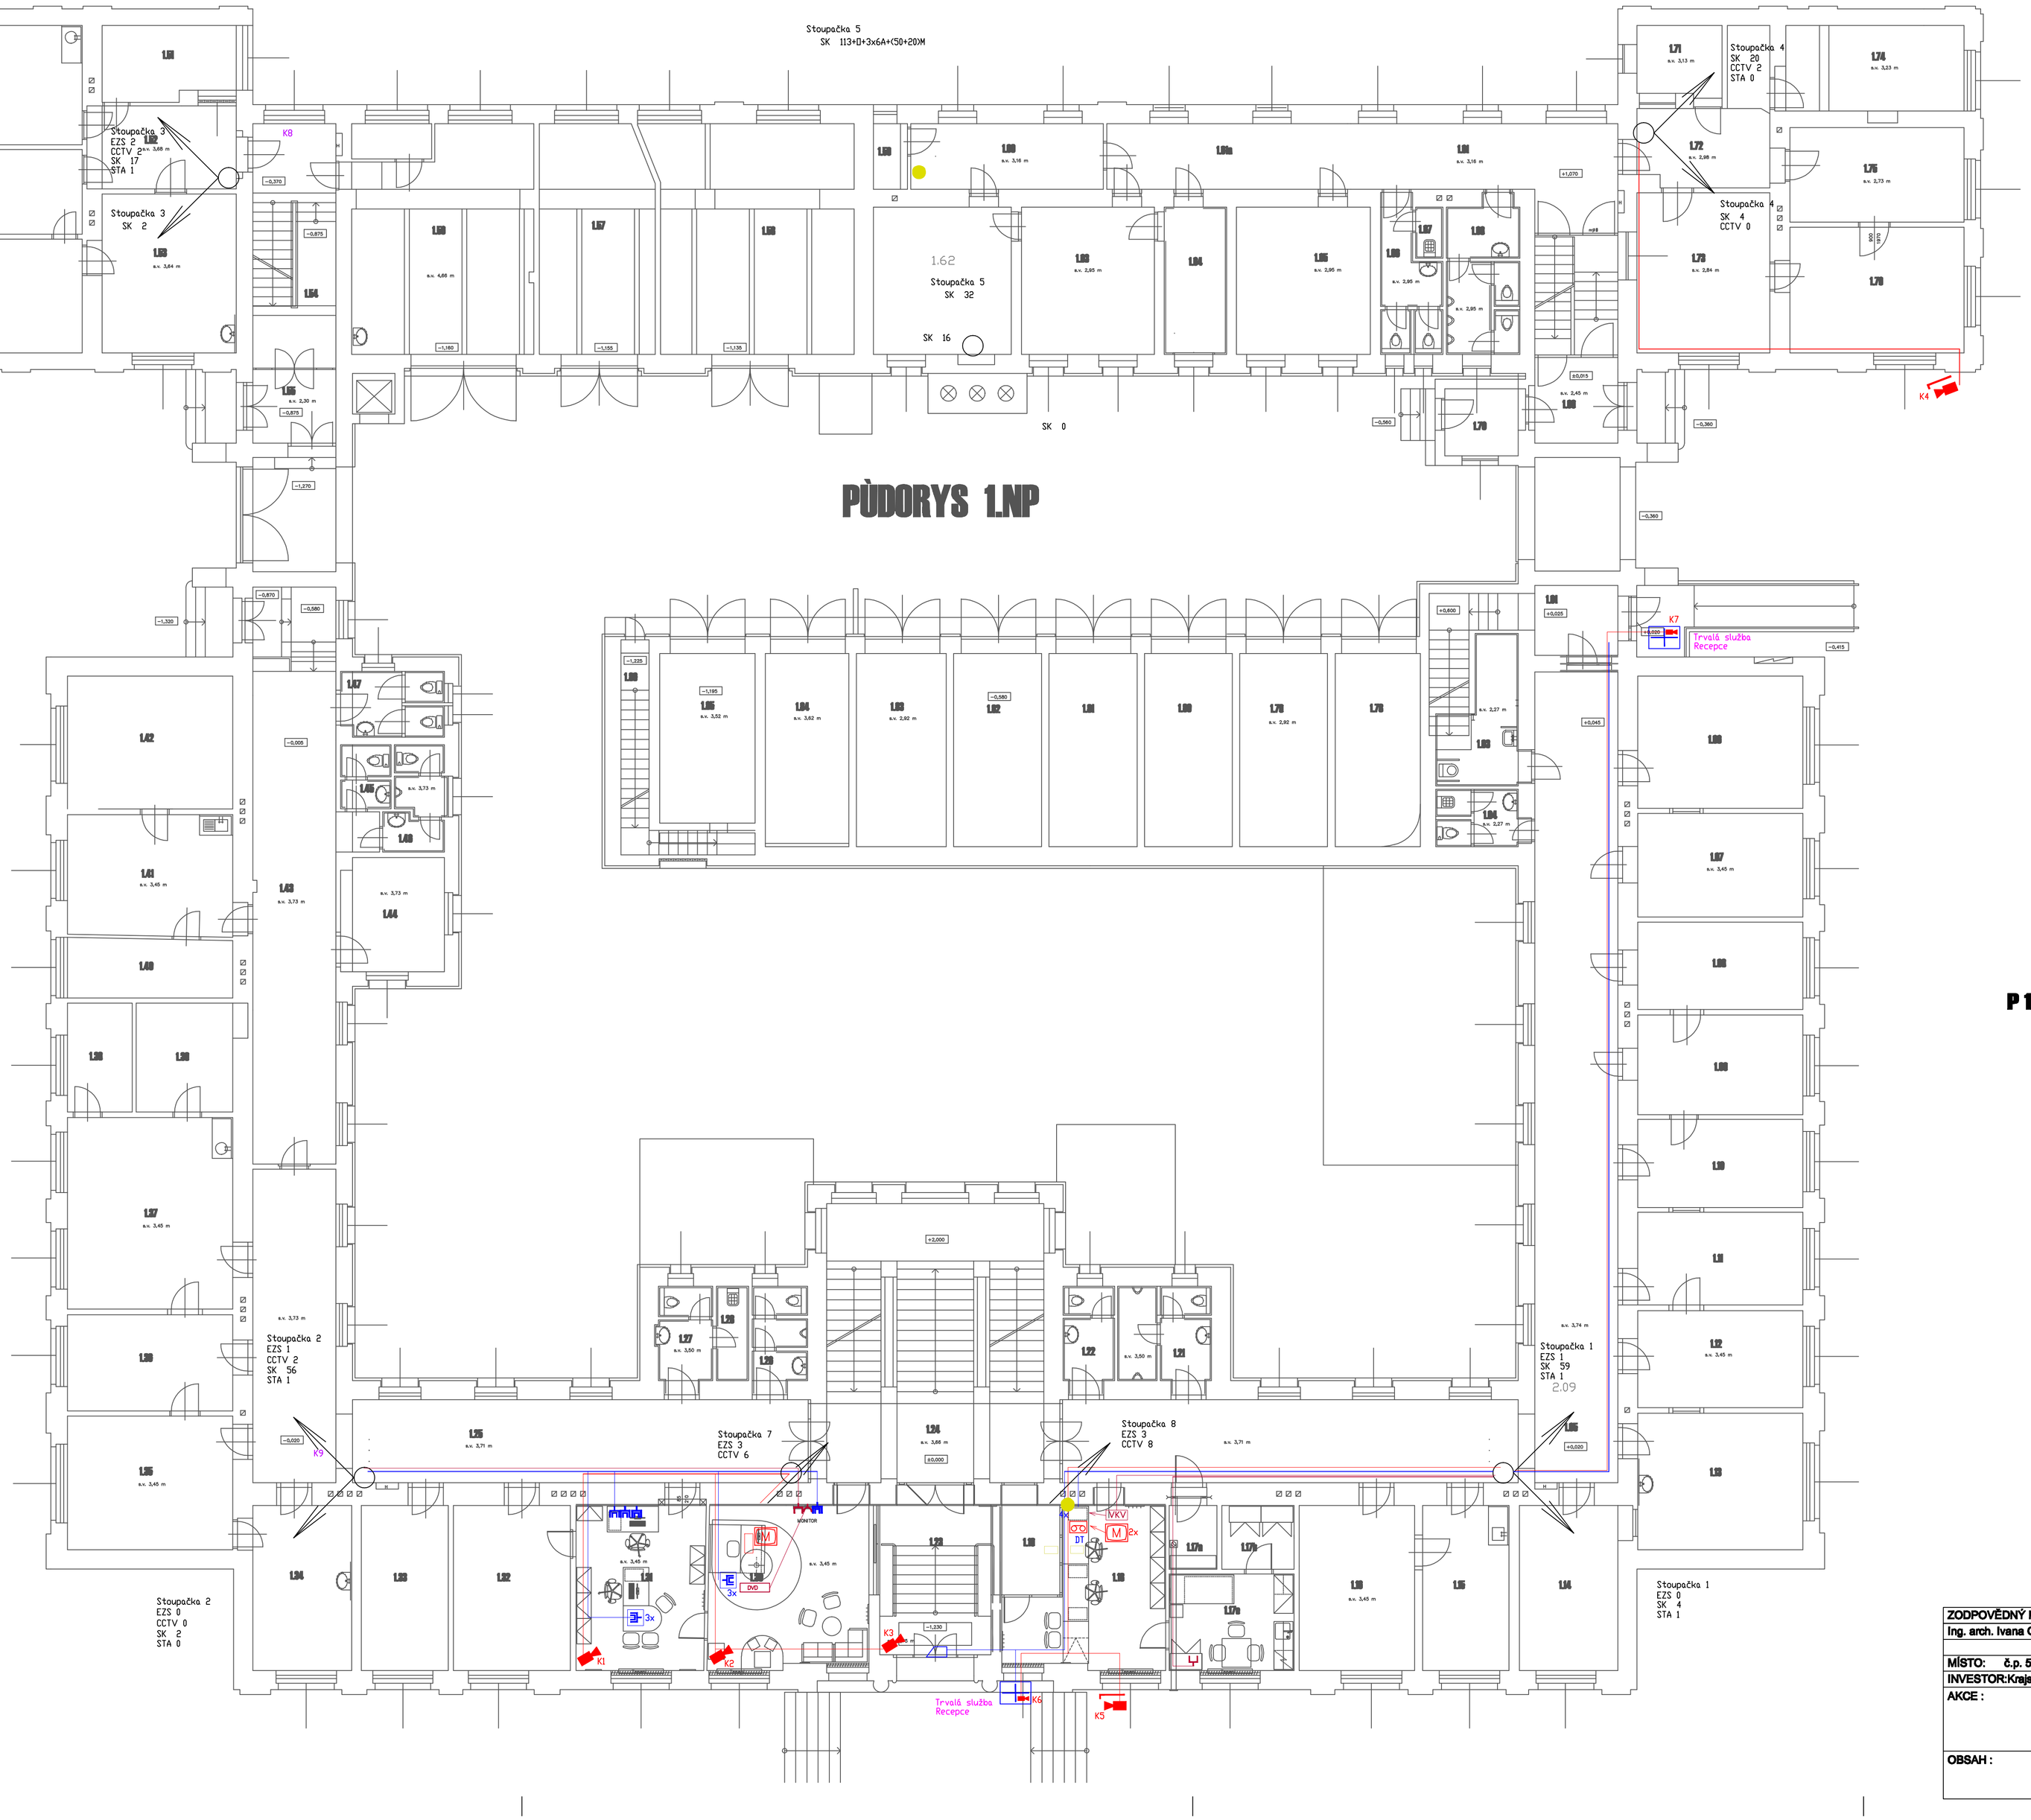

LEGENDA MÍSTNOSTÍ

ČÍSLO MÍSTNOSTI	STÁVAJÍCÍ ČÍSLOVÁNÍ DVEŘÍ	MÍSTNOST
1.01		Chodba
1.03	61	
1.04		WC + úklidová komora
1.05	51	Chodba
1.06	52	Kancelář
1.07	53	Kancelář
1.08	54	Kancelář
1.09	55	Kancelář
1.10	56	Kancelář
1.11	57	Kancelář
1.12	58	Kancelář
1.13	60	Kancelář
1.14	59	Kancelář
1.15		Kancelář
1.16		Kancelář
1.17a		Cela pro krátkodobé umístění
1.17b		Sklad zbraní
1.17c		Zázemí stálé služby
1.18		Sklad zbraní
1.19		Chodba
1.21		WC
1.22		WC
1.23		Hlavní vstup
1.24		Schodiště
1.25		Chodba
1.26		WC
1.27		WC
1.28		Úklidová komora
1.30		Recepce + čekárna
1.31		Jednací místnost
1.32		Kancelář
1.33		Kancelář
1.34		Kancelář
1.35		Kancelář
1.36		Kancelář
1.37		Kancelář
1.38		Šatna
1.39		Skladiště zbraní
1.40		Sklad
1.41		Příprava
1.42		Ordinace
1.43		Chodba
1.44		Kancelář
1.45		WC
1.46		WC
1.47		WC
1.48	66	Kancelář
1.49	65	Kancelář
1.50	64	Kancelář
1.51	67	Kancelář
1.52	62	Chodba
1.53	63	Kancelář
1.54		Schodiště
1.55		Vstup
1.56		Dílna
1.57		Myčka
1.58		Dílna
1.59		Sklad
1.60	50	Kancelář
1.61		Chodba + schodiště
1.61a		Chodba
1.62		Fotoateliér
1.63	49	Kancelář
1.64	48	Fotoateliér
1.65	47	Kancelář
1.66		WC
1.67		Úklidová komora
1.68		WC
1.69		Vstup
1.70		Vstup
1.71		Katr
1.72	41	Chodba
1.73	42	Vrátnice
1.74	46	Kancelář
1.75	44	Kancelář
1.76	45	Kancelář
1.78	1	Garáž
1.79	2	Garáž
1.80	3	Garáž
1.81	4	Garáž
1.82	5	Garáž
1.83	6	Garáž
1.84	7	Garáž
1.85	8	Garáž
1.86		Schodiště

P 1000 FRONT OFFICE

SK

- RACK — RACK
- 2-zásuvka
- 3x 2-zásuvka v podlahové krabici
- Dveřní komunikátor s kamerou
- Elektrický zámek

CCTV

- LCD monitor 19"
- Digitální záznam
- Vnitřní kamera
- Venkovní kamera v krytu
- Kamera domácího telefonu

STA

- Zásuvka STA
- Prezentační monitor
- Zesilovač

TV

- Zásuvka TV
- Prezentační monitor
- DVD

KOM

- Přepážkový komunikátor

Napájení

- Napájení centrál
- Napájení datových zásuvek

ZODPOVĚDNÝ PROJEKTANT Ing. arch. Ivana Gantnerová	VYPRACOVAL Ing. Miloslav Kulhavý	
MÍSTO: č.p. 567/II, čj.parc. 2514, k.ú. Jindřichův Hradec		
INVESTOR: Krajské ředitelství policie Jihočeského kraje, Lannova 193/26, ČB	FORMÁT	8xA4
AKCE : **P 1000 FRONT OFFICE** **ODP ČR J. Hradec** **Dokumentace pro provedení stavby**	DATUM	01/2010
	ÚČEL	PD
	ZAK. Č.	03/10
	ARCH.Č.	03/10
OBSAH : **PŮDORYS 1.NP**	MĚŘÍTKO 1 : 100	ČÍSLO V. S.1.2.