
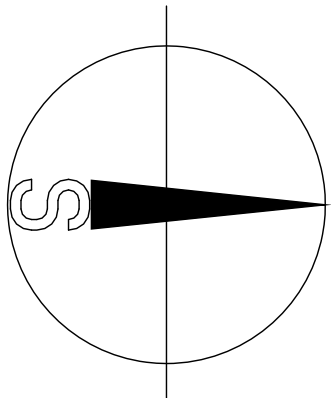


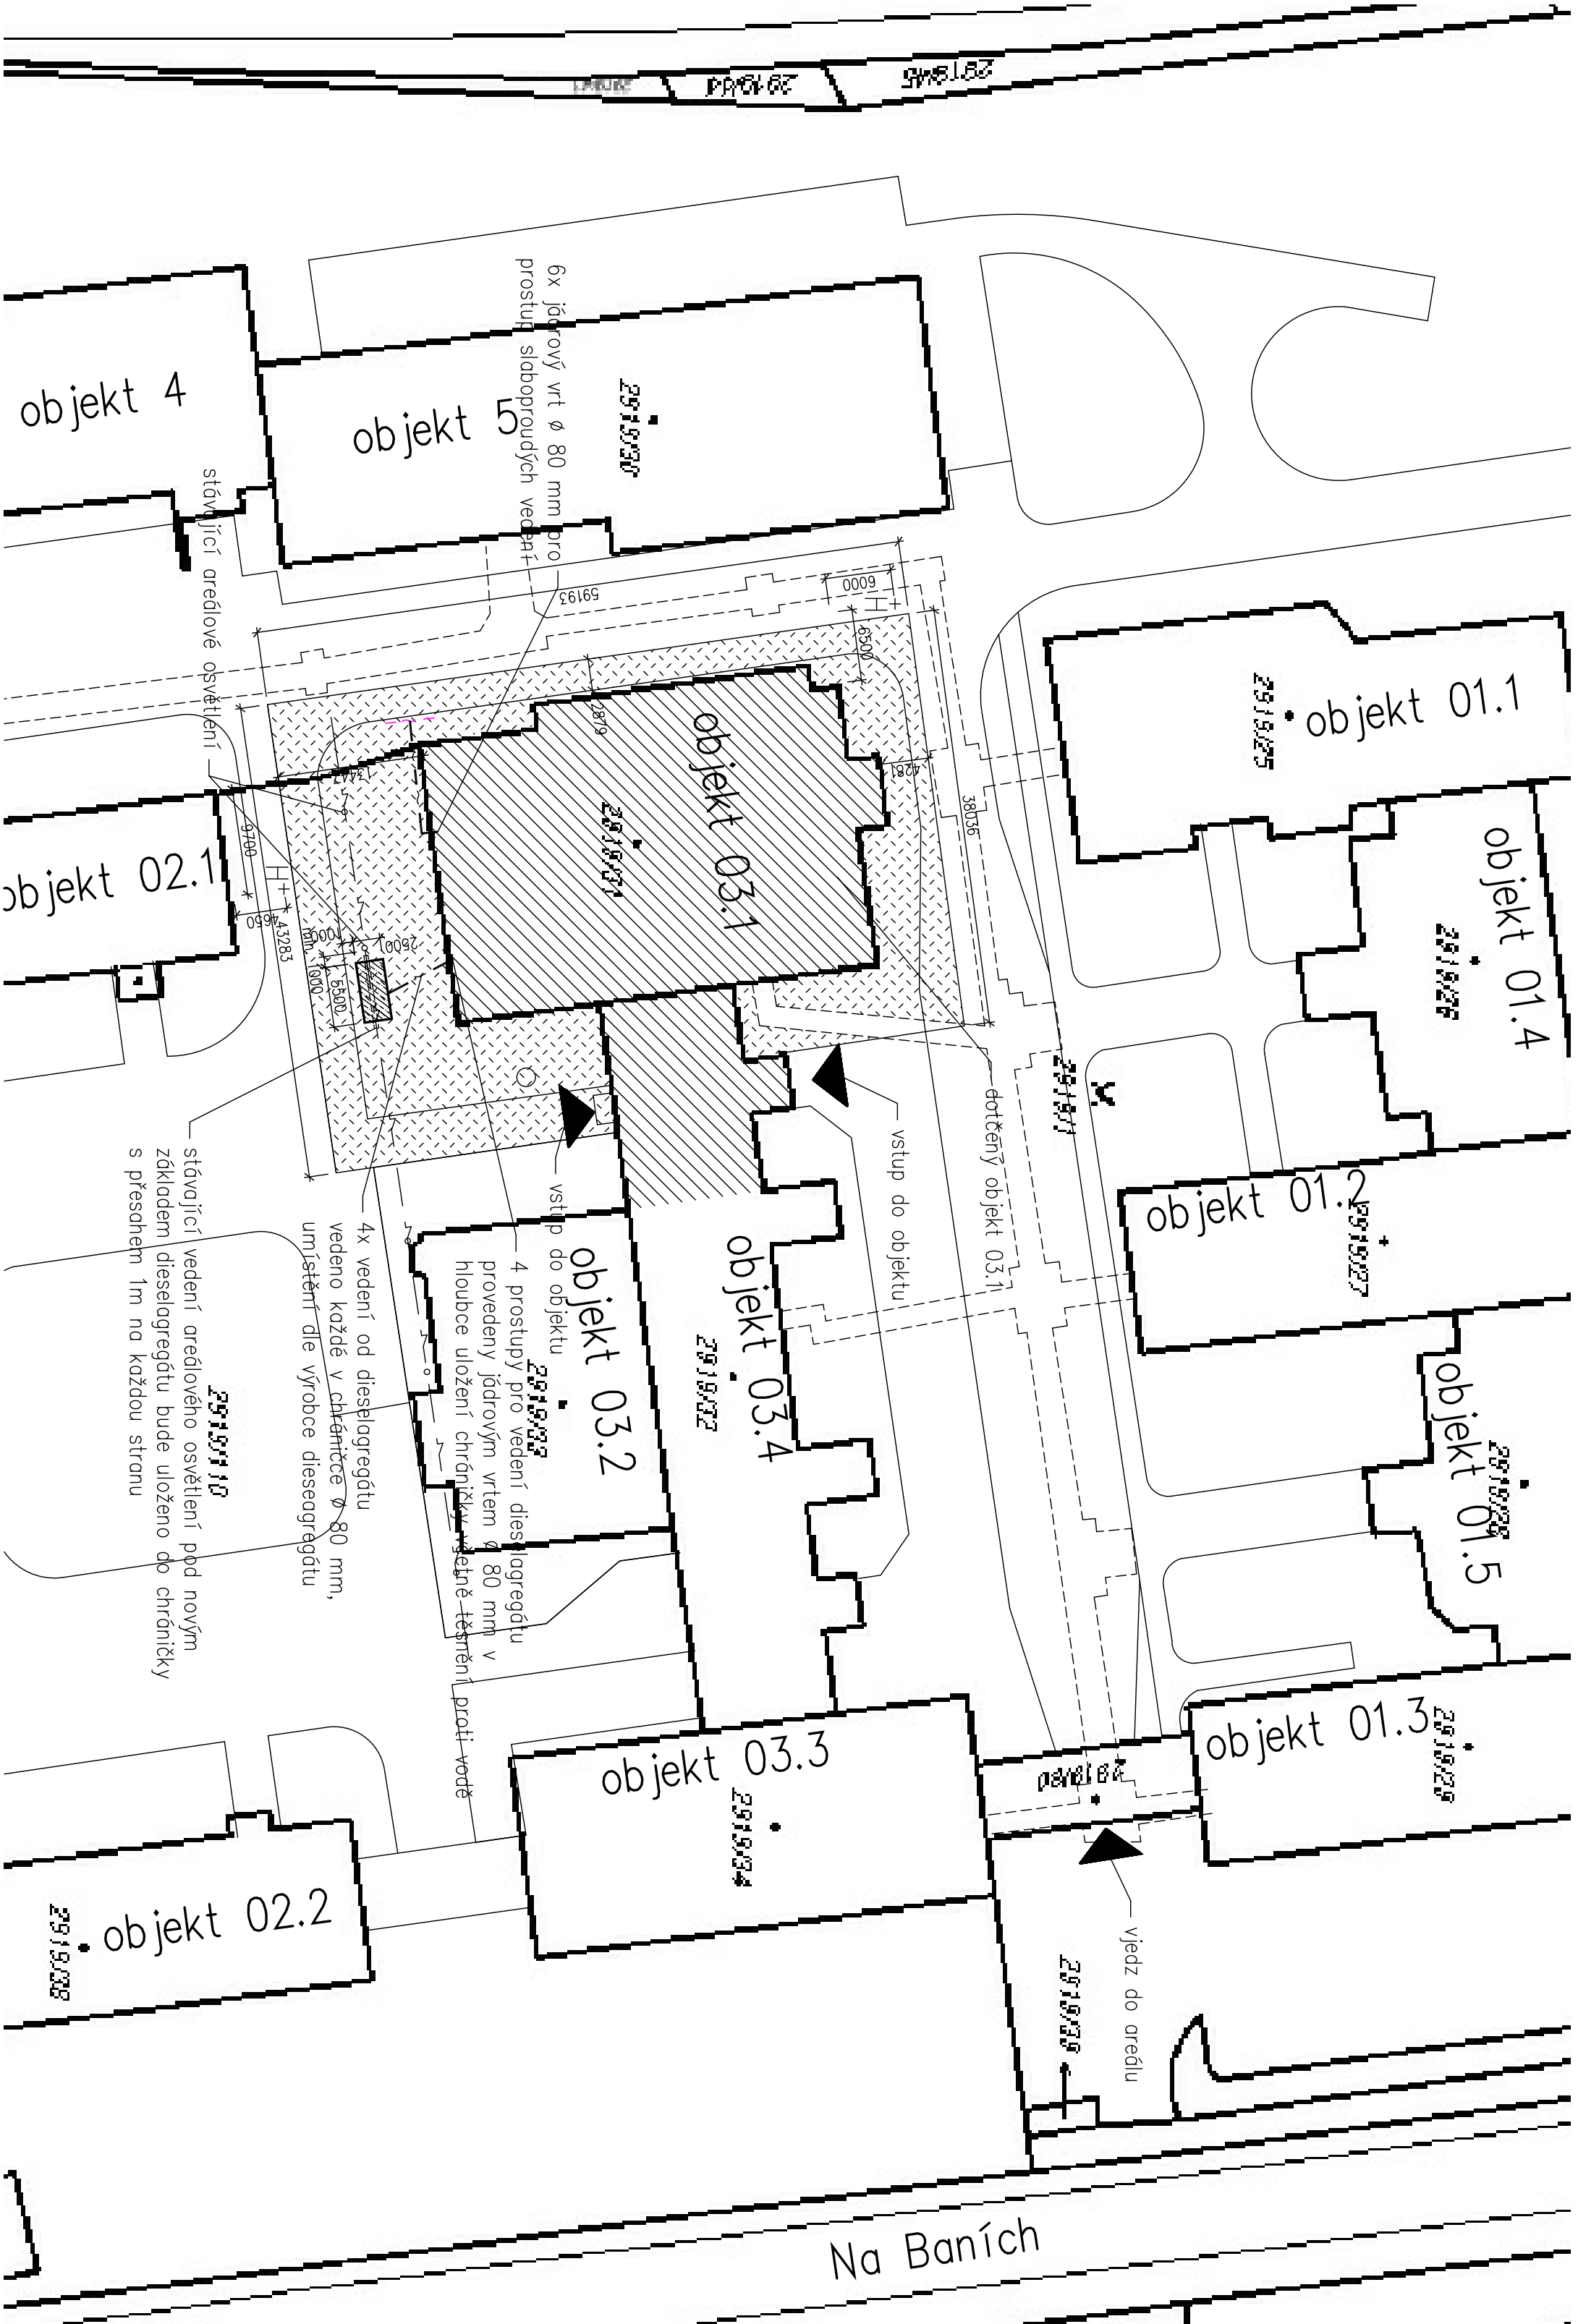

LEGENDA ŠRAFŮ A ČAR

- [Symbol] dotčený objekt
- [Symbol] betonový základ pod dieselaagregát 5,5x2,5x1,3 m, HH 0,1 m nad úrovní terénu (umístění základu musí být min 1 m od osvětlení a komunikace)
- [Symbol] zařízení staveniště
- [Symbol] stávající areálové osvětlení
- [Symbol] návrh silnaproud
- [Symbol] stávající slaboproud
- [Symbol] návrh slaboproud
- [Symbol] stávající vedení kolektoru
- [Symbol] stávající hydrant

1215	ZAKÁZKA ČÍSLO
12/2012	DATUM
ING.ARCH. IAN KUNOVSKÝ	AUTORŮ
ING.ARCH. IAN KUNOVSKÝ	PROJEKTANT PROFESE
ARCHITEKTONICKO STAVBNÍ – C	PROFESSE
DUFFEK	KRESLIL
ČESKÁ REPUBLIKA-MINISTERSTVO VNITRA	INVESTOR
NA BANÍCH 1304, PRAHA 5 ZBRASLAV	MÍSTO STAVBY
JEDNOSTUPŇOVÝ PROJEKT	STUPĚŇ
1:500	MĚŘÍTKO
INTEGROVANÉ OPERAČNÍ STŘEDISKO KŘ STŘK	AKCE
SITUACE	2
OBSAH	Č. VÝKRESU
Č. KOPIE	