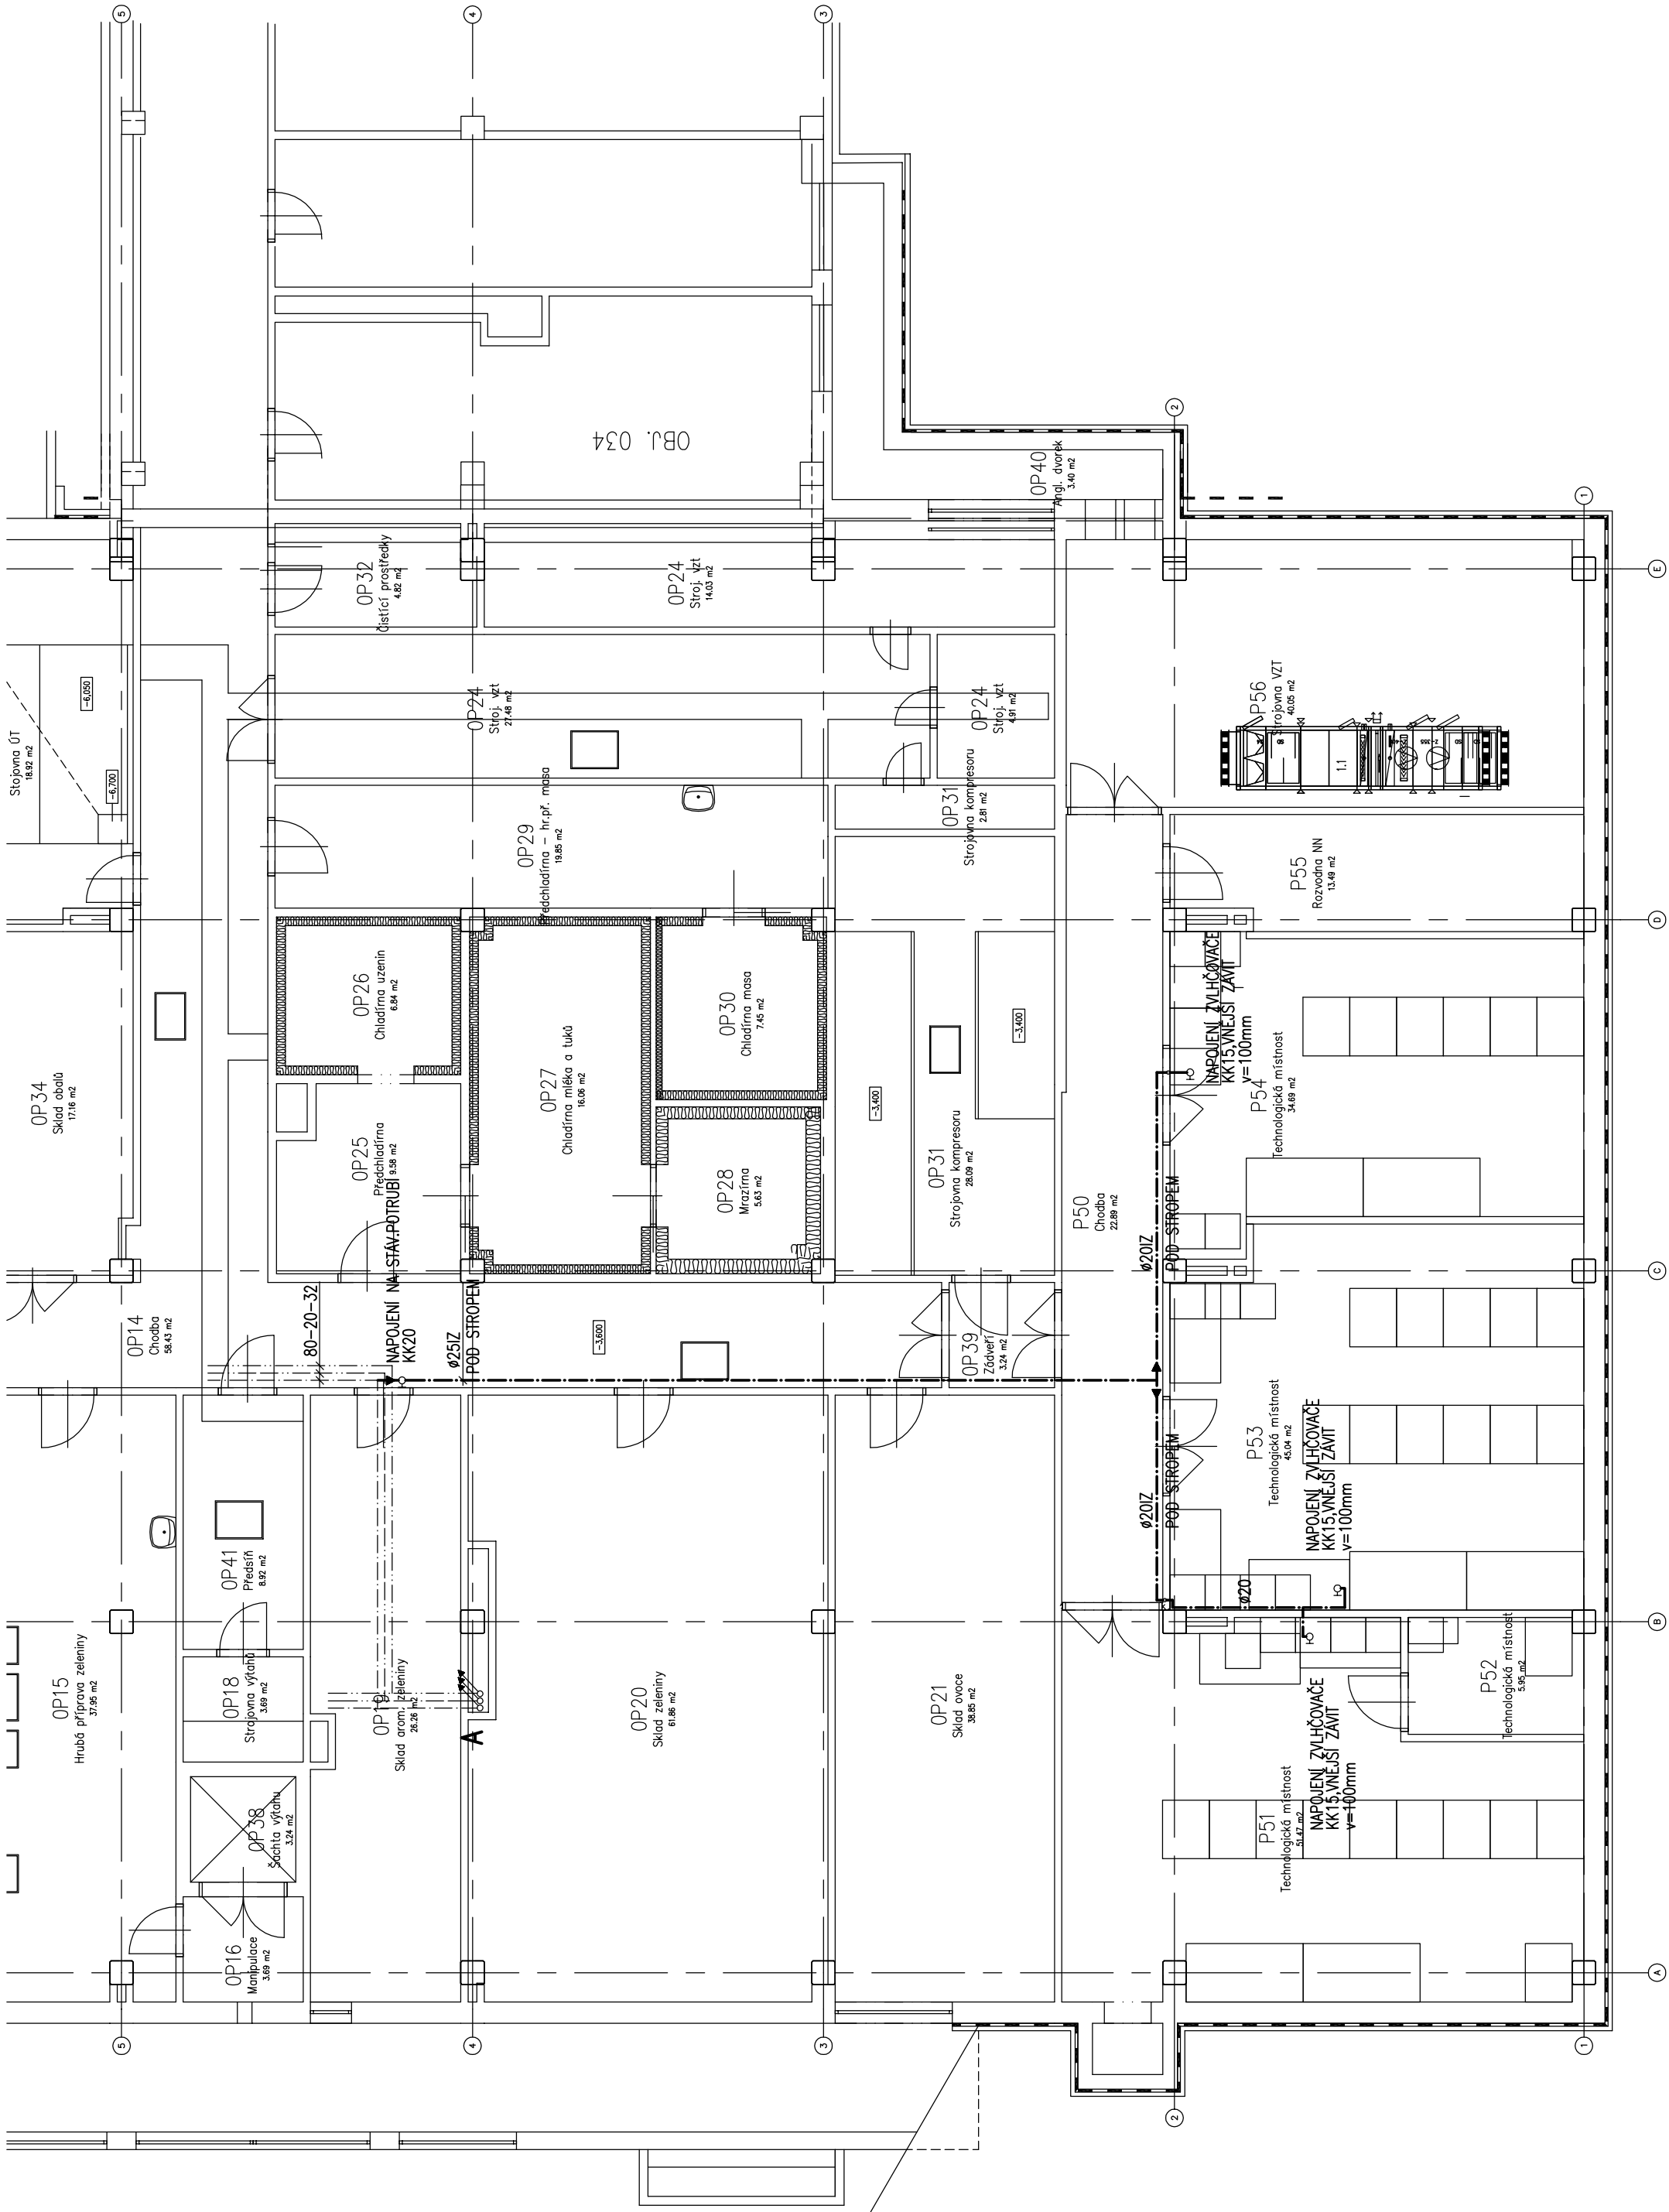


ARI atelier s.r.o.
NAD SÁRKOU 28
160 00 PRAHA 6

ZAKÁZKA ČÍSLO	1215
DATUM	8/2012
AUTOŘI	ING.ARCH. IVAN KUNOVSKÝ
PROJEKTANT	PROFESE
PROFESE	ING.JIŘÍ VONÁSEK
KRESLIL	ING.JIŘÍ VONÁSEK
INVESTOR	ČESKÁ REPUBLIKA-MINISTERSTVO VNITRA
MÍSTO STAVBY	NA BANÍCH 1304, PRAHA 5 ZBRASLAV
STUPEŇ	JEDNOSTUPŇOVÝ PROJEKT
MĚŘÍTKO	1:100
AKCE	INTEGROVANÉ OPERAČNÍ STŘEDISKO KŘ STŘK

OBSAH	1.P.P. VODOVOD
Č. VÝKRESU	F1.4b.05
Č. KOPIE	