


Legenda místností						
Čís. místnosti	Plocha [m ²]	Název místnosti	Povrch podlahy	Povrch stěby	Povrch stropu	SV [mm]
P51	51,47	Technologická místnost			3 250	
P52	5,95	Technologická místnost			2 300	
P53	45,58	Technologická místnost			3 250	
P54	34,27	Technologická místnost			3 250	
P55	16,16	Rozvodna NN			2 300	
P56	36,51	Strojovna VZT			3 250	
888,10						

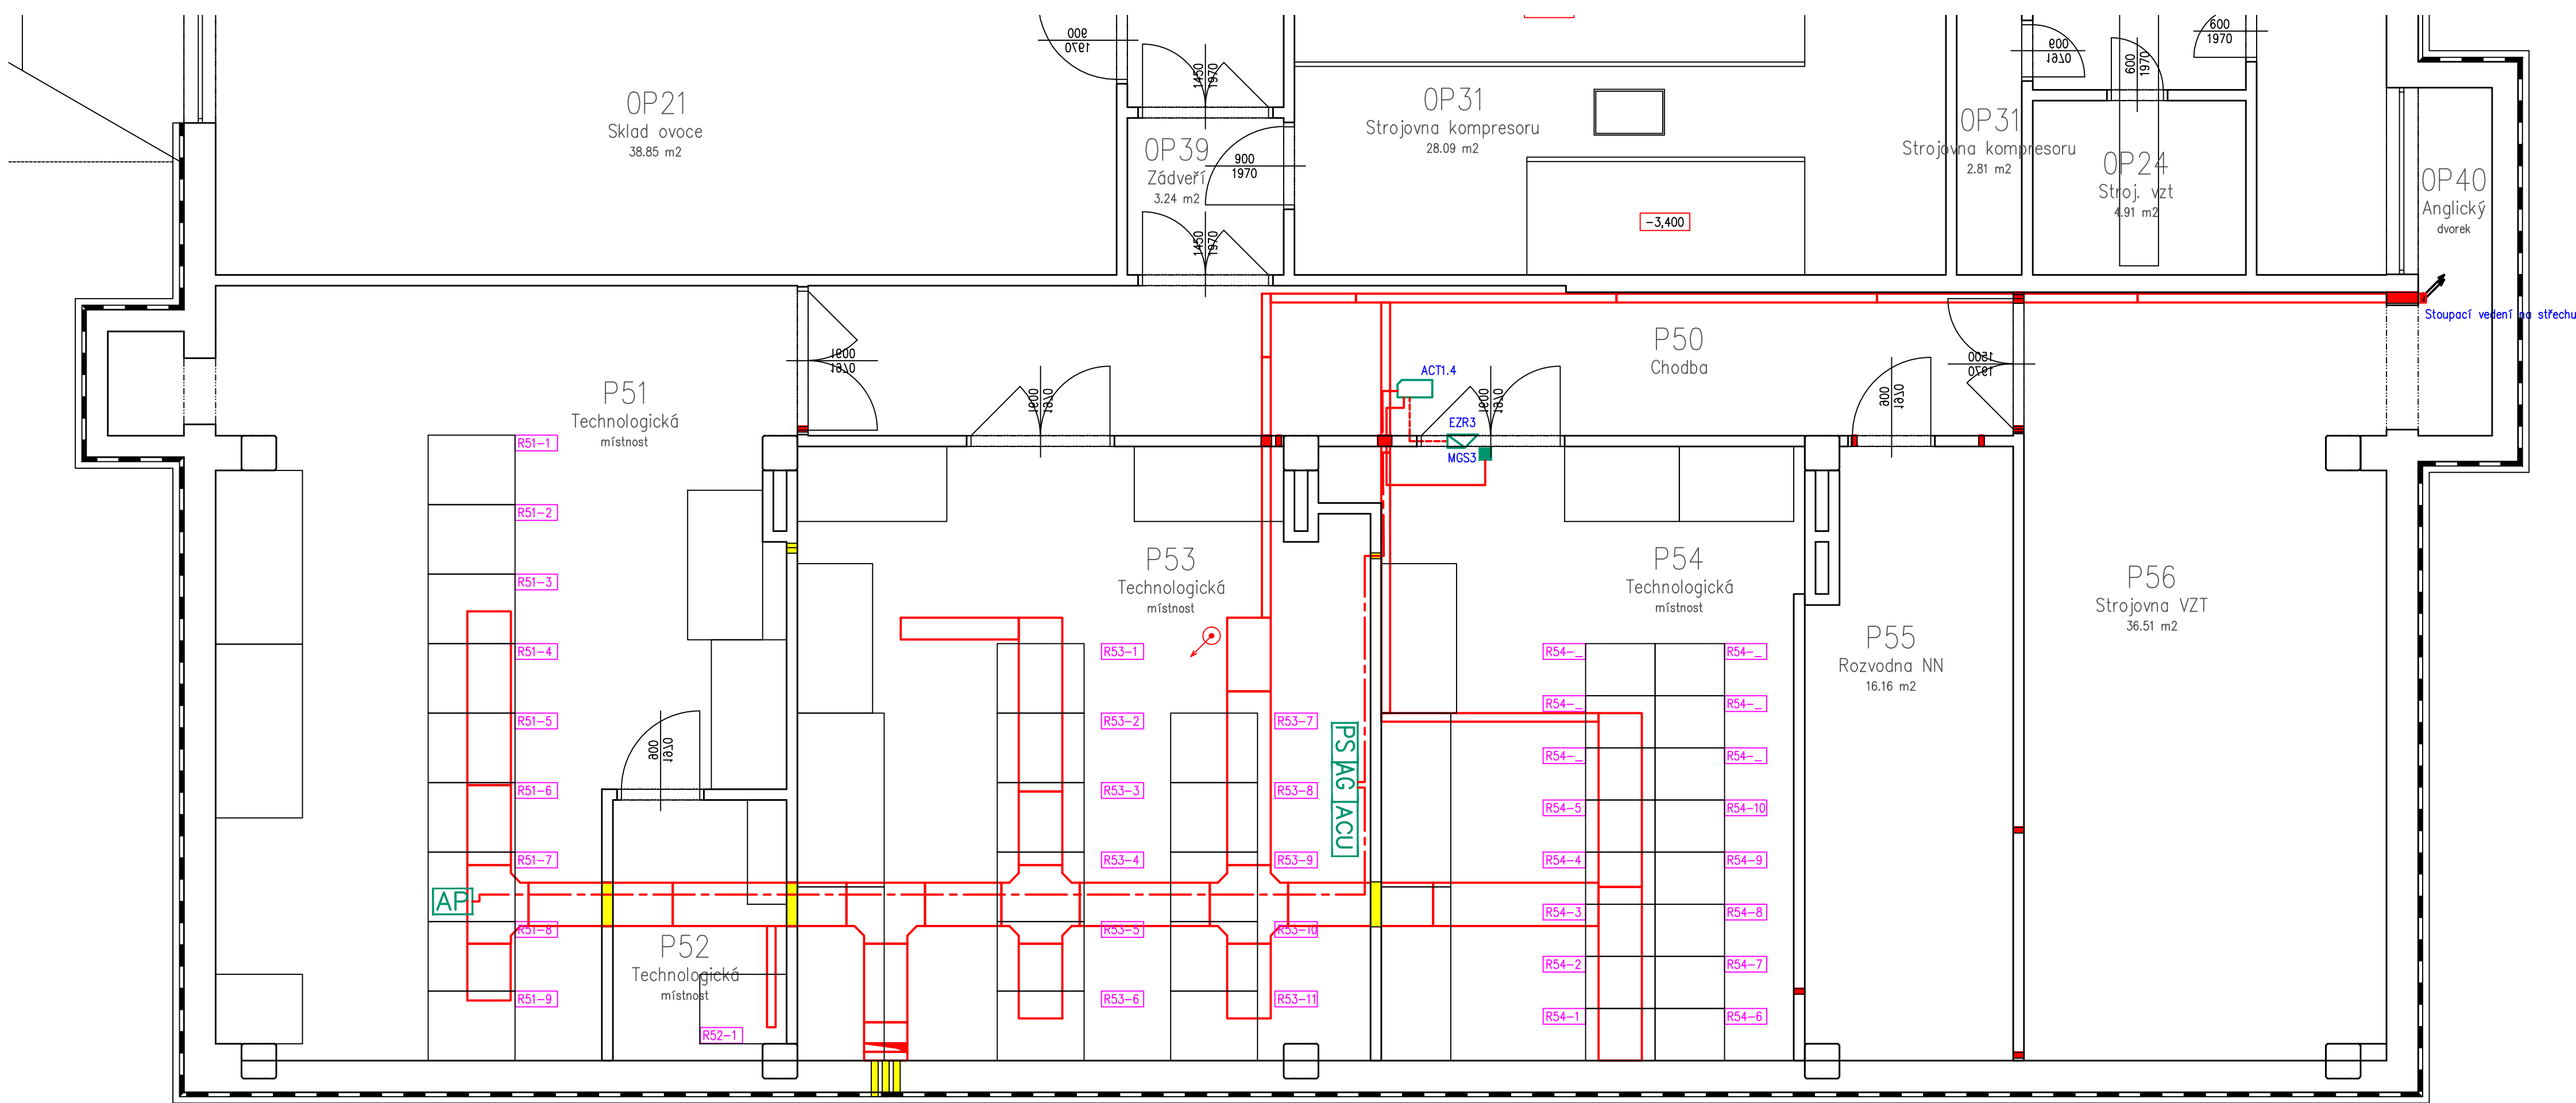


Legenda-SLB EKV:

- Bezkontaktní čtečka
- Aluminiátor EKV
- Elektromagnetický zámk - reversion
- Magnetické čtečky otevírací
- Koleno vnější-trasa stoupa
- Koleno vnější-trasa klesá
- OTR
- Přímý kus
- Stoupač vedení
- 1-kus
- Trasa systému EKV
- Převodník EKV-DST
- Kapánek EKV
- Prosto do 1,PP/ průměr 100mm

Legenda-SLB:

- Prosto do 1,PP/ průměr 100mm
- Stěna, prosto vedení s požární ucpávkou
- Stěna, prosto vedení

- POZNÁMKA:
- 1) MÍSTNÍ ZÁKLADOVÝCH VÝVOD V MÍSTNOSTECH 151, 152, 155, 156, 167, 168, 169, 170 KOORDINOVAT DLE ROZMÍSTNĚNÍ NABÝTU
 - 2) UMÍSTĚNÍ ZÁKLADNÍ NA STROPĚ V MÍSTNOSTECH 155 A 168 KOORDINOVAT S UŽIVATELEM.
 - 3) ROZMÍSTNĚNÍ POULÁHOVÝCH KRAJEC PROVĚST DLE SKUTEČNÉHO RASTRU ZVÝŠNĚ PODLAHY
 - 4) ROZMÍSTNĚNÍ POULÁHOVÝCH ODELY POD POULÁHU UMÍSTIT PODLE SKUTEČNÉHO RASTRU ZVÝŠNĚ PODLAHY
 - 5) UMÍSTĚNÍ POULÁHOVÝCH ODELY VYTIETNĚ A TRIVALE OZNAČIT NA PODLAZE
 - 6) KABELOVÉ TRASY SLABOPROUDÝCH ROZVODŮ KOORDINOVAT S OSTATNÍMI PROFESÍMI (PŘI PROVÁDĚNÍ KABELŮ)

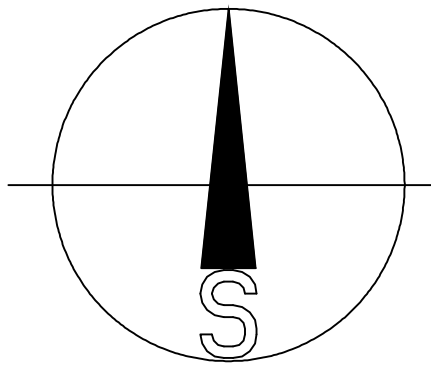

ARI atelier s.r.o.
NAD ŠÁRKOU 28
160 00 PRAHA 6

1215
8/2012
INCARCH. NIAN KUNOVSKÝ
MARTIN FRÜHAUF
ELEKTRO SLABOPROUD - F.1.4.4
MARTIN FRÜHAUF
ČESKÁ REPUBLIKA-MINISTERSTVO VNITRA
NA BANICH 1304, PRAHA 5, ZEBRASLAV
JEDNOTUPNÝVÝ PROJEKT
1:50
INTEGROVANÉ OPERAČNÍ STŘEDISKO

OKV ROZVOD 1,PP
1.3.1

ZAKÁZKA ČÍSLO
DATUM
AUTOR
PROJEKTANT
PROFESE
KRESLIL
INVESTOR
MÍSTO STAVBY
STUPEŇ
MĚŘITKO
AKCE
OBSAH
Č. VÝKRESU
Č. KOPIE