místnost P51 Kru "krajský uzel"

Rozvaděč	učel			
R51–1	technologie			
R51–2	technologie			
R51–3	diskové pole			
R51–4	technologie			
R51–5	technologie			
R51–6	diskové pole			
R51–7	technologie			
R51–8	kabelový			
R51–9	kabelový			

místnost P52 – BETA

Rozvaděč	učel			
R52–1	BETA			

místnost P53 – IOS KŘ STŘK

Rozvaděč	učel			
R53–1	technologie			
R53–2	technologie			
R53–3	technologie			
R53–4	technologie			
R53–5	kabelový			
R53–6	diskové pole			
R53–7	budoucí			
R53–8	technologie			
R53–9	diskové pole	IP_CCTV		
R53–10	kabelový			
R53–11	TV			

místnost P54 – REGAS

Rozvaděč	učel			
R54–1	LF–MSW			
R54–2	LF2–SSW			
R54–3	ZDROJ			
R54–4	ATM–switch			
R54–5	HZS–LCT			
R54–6	MSW			
R54–7	SSW1			
R54–8	SSW2			
R54–9	SSW3			
R54–10	SSW4			
R54–_	AKU			
R54–_	AKU			
R54–_	AKU			
R54–_	AKU			
R54–_	AKU			
R54–_	AKU			

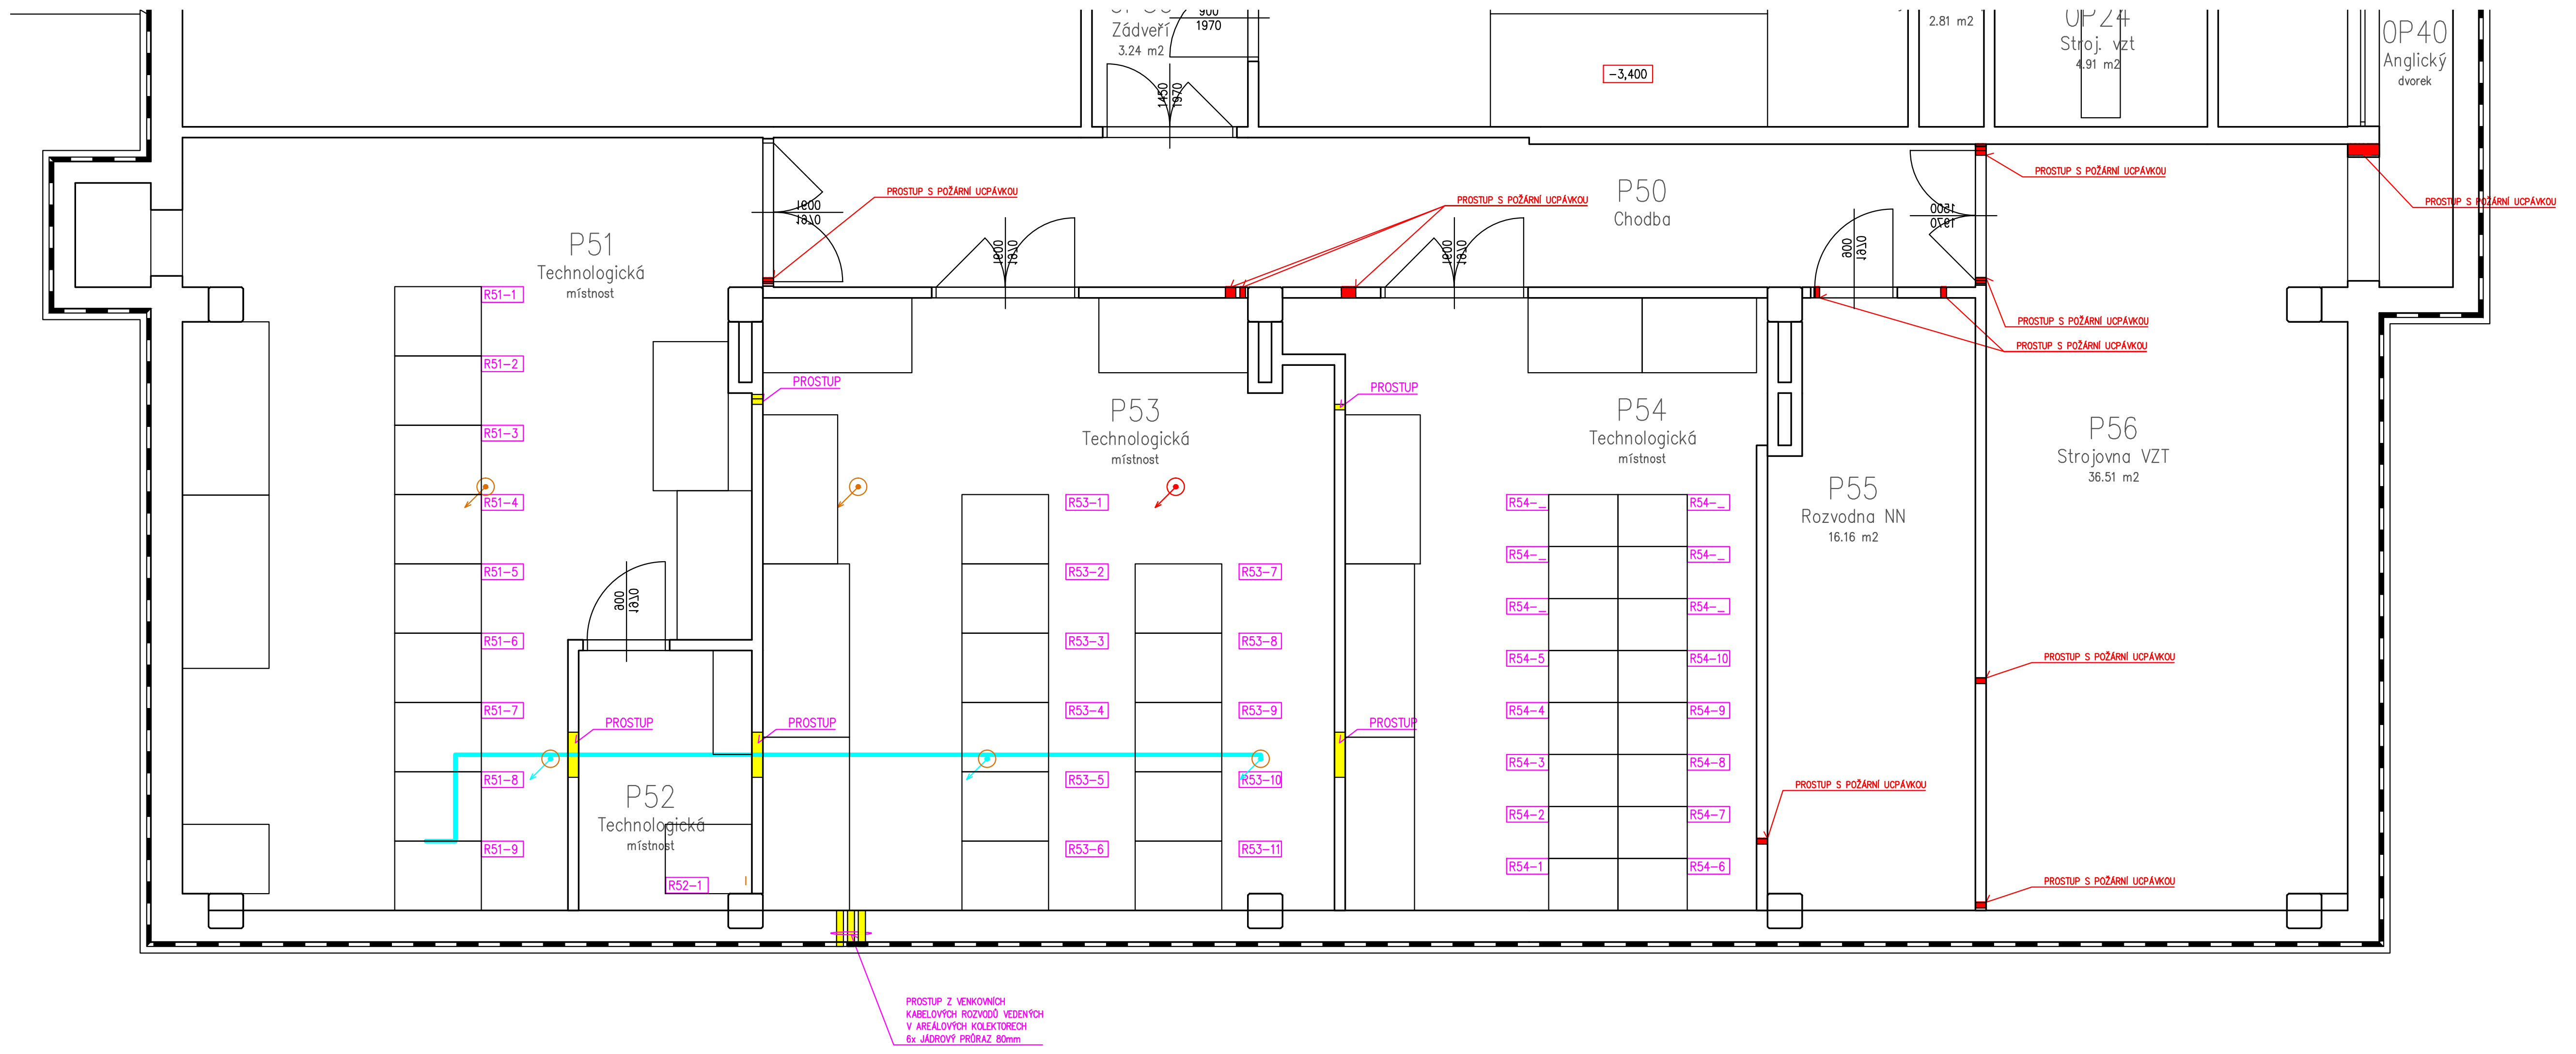

Legenda–SLB:

⊙	Prosto do 1.PP/ průměr 100mm
🟥	Stěna, prostup vedení s požární ucpávkou
🟨	Stěna, prostup vedení

S

POZNÁMKA :

1) MÍSTĚNÍ ZÁSUVKOVÝCH VÝVODŮ V MÍSTNOSTECH 151, 152,155,166,167,168,169,170 KOORDINOVAT DLE ROZMÍSTNĚNÍ NÁBYTKU
2) UMÍSTĚNÍ ZÁSUVEK NA STROPĚ V MÍSTNOSTECH 155 A 166 KOORDINOVAT S UŽIVATELEM, PODLE UMÍSTĚNÍ PROMÍTACÍHO PLÁTNA A PROJEKTORU
3) ROZMÍSTNĚNÍ PODLAHOVÝCH KRABIC PROVÉST DLE SKUTEČNÉHO RASTRU ZVÝŠENÉ PODLAHY
4) ROZMÍSNĚNÍ POŽÁRNÍCH ČIDEL POD PODLAHOU UMÍSTIT PODLE SKUTEČNÉHO RASTRU ZVÝŠENÉ PODLAHY
5) UMÍSTĚNÍ POŽÁRNÍCH ČIDEL VYDITELNĚ A TRVALE OZNAČIT NA PODLAZE
6) KABELOVÉ TRASY SLABOPROUDÝCH ROZVODŮ KOORDINOVAT S OSTATNÍMI PROFESEMI PŘI PROVÁDĚNÍ KABELÁŽÍ

ARI atelier s.r.o.
NAD ŠÁRKOU 28
160 00 PRAHA 6

1215	ZAKÁZKA ČÍSLO
8/2012	DATUM
ING.ARCH. IVAN KUNOVSKÝ	AUTOŘI
MARTIN FRÜHAUF	PROJEKTANT PROFESE
ELEKTRO SLABOPROUD – F.1.4.d	PROFESE
MARTIN FRÜHAUF	KRESLIL
ČESKÁ REPUBLIKA–MINISTERSTVO VNITRA	INVESTOR
NA BANÍCH 1304, PRAHA 5, ZBRASLAV	MÍSTO STAVBY
JEDNOSTUPŇOVÝ PROJEKT	STUPEŇ
1:50	MĚŘÍTKO
INTEGROVANÉ OPERAČNÍ STŘEDISKO	AKCE
ROZVADĚČE DST A PROSTUPY SLB+DST	OBSAH
1.7.1	Č. VÝKRESU
	Č. KOPIE