
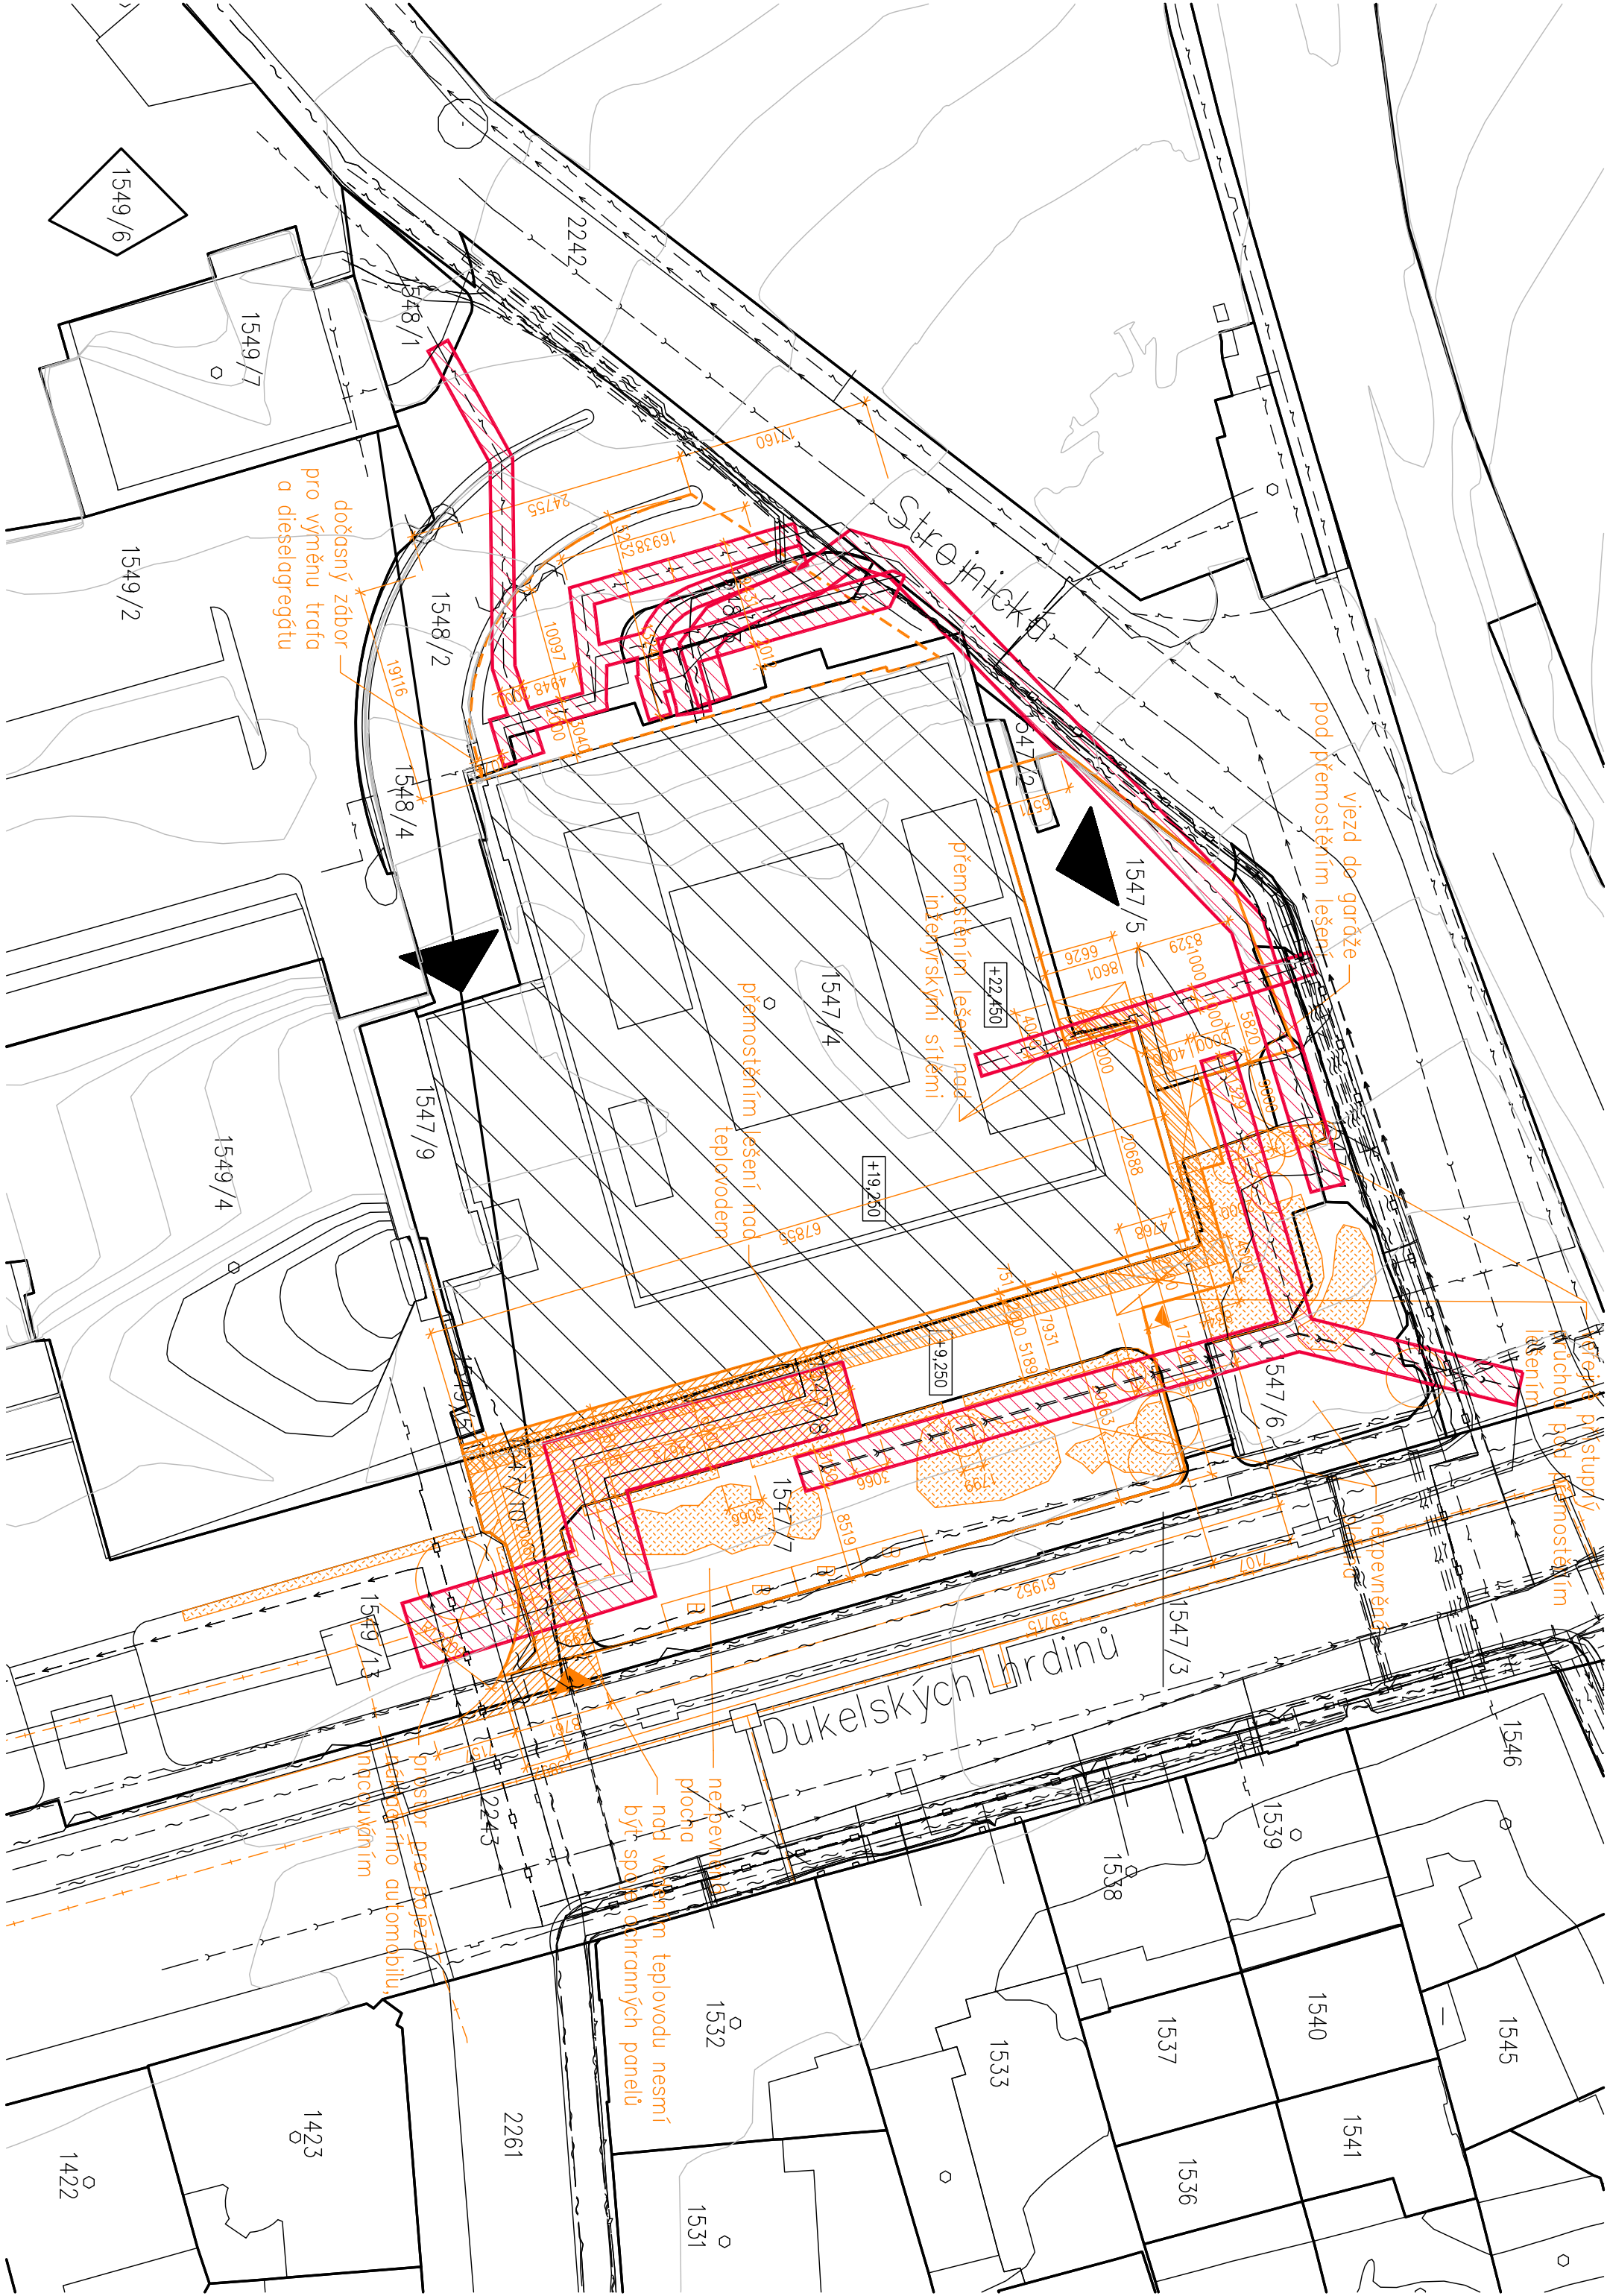


Legenda

- vstup (vjezd) do objektu
- dotčený objekt výstavbou IOS
- trvalý zbor staveniště
- dočasný zbor staveniště
- lešení šíře 2000 mm od fasády
- pošné bednění překryté geotextilií nad přemostěním
- doprava materiálu výtchem, např. 1600x1400
- staveništní buňka 6000x2400x3000mm, kancelář
- vjezd na staveniště
- vstup na staveniště
- silniční panely kladené do písku
- živý plot, ochrana ovednění – zdkaz nových průchodů!
- stávající zeleň (stromy) – ochrana ovednění
- stávající zeleň (keře) – ochrana ovednění
- ochranné pásmo inž. sítí (stavba nemůže zasahovat do ochranných pásem)
- PLYN
- VODOVOD
- KANALIZACE
- ELEKTRO SILNOPROUD
- SLABOPROUD
- TEPLOVOD
- Před zohříváním stavby bude vytyčeno vedení teplovodu dle správce vedení.

±0=197,58

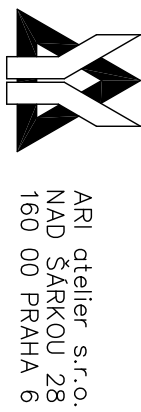

ARI atelier s.r.o.
NAD ŠÁRKOU 28
160 00 PRAHA 6

1314 ZAKÁZKA ČÍSLO

9/2013 DATUM

ING.ARCH. IVAN KUNOVSKÝ

ING.ARCH. IVAN KUNOVSKÝ

SITUACNÍ VÝKRESY – C.2-C.3

DUFFEK, HÁLA

ČESKÁ REPUBLIKA – MINISTERSTVO VNITRA

STROJNICKÁ 937/27, PRAHA 7

JEDNOSTUPŇOVÝ PROJEKT

1:500 MĚŘÍTKO

AKCE

SITUACE STAVBY

Č. VÝKRESU

Č. KOPIE