

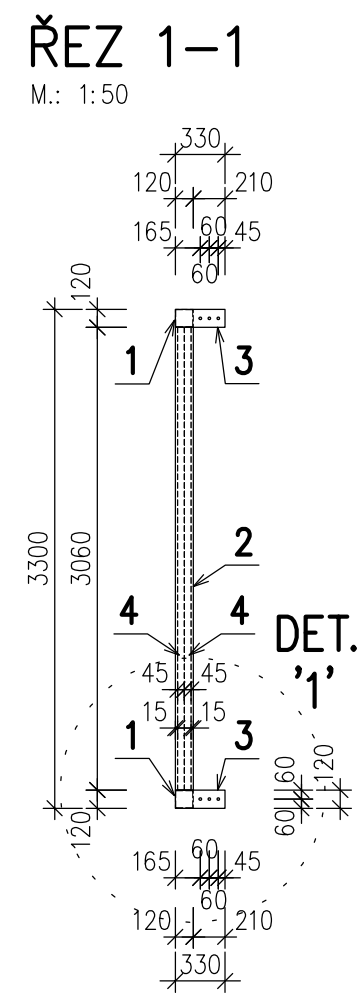


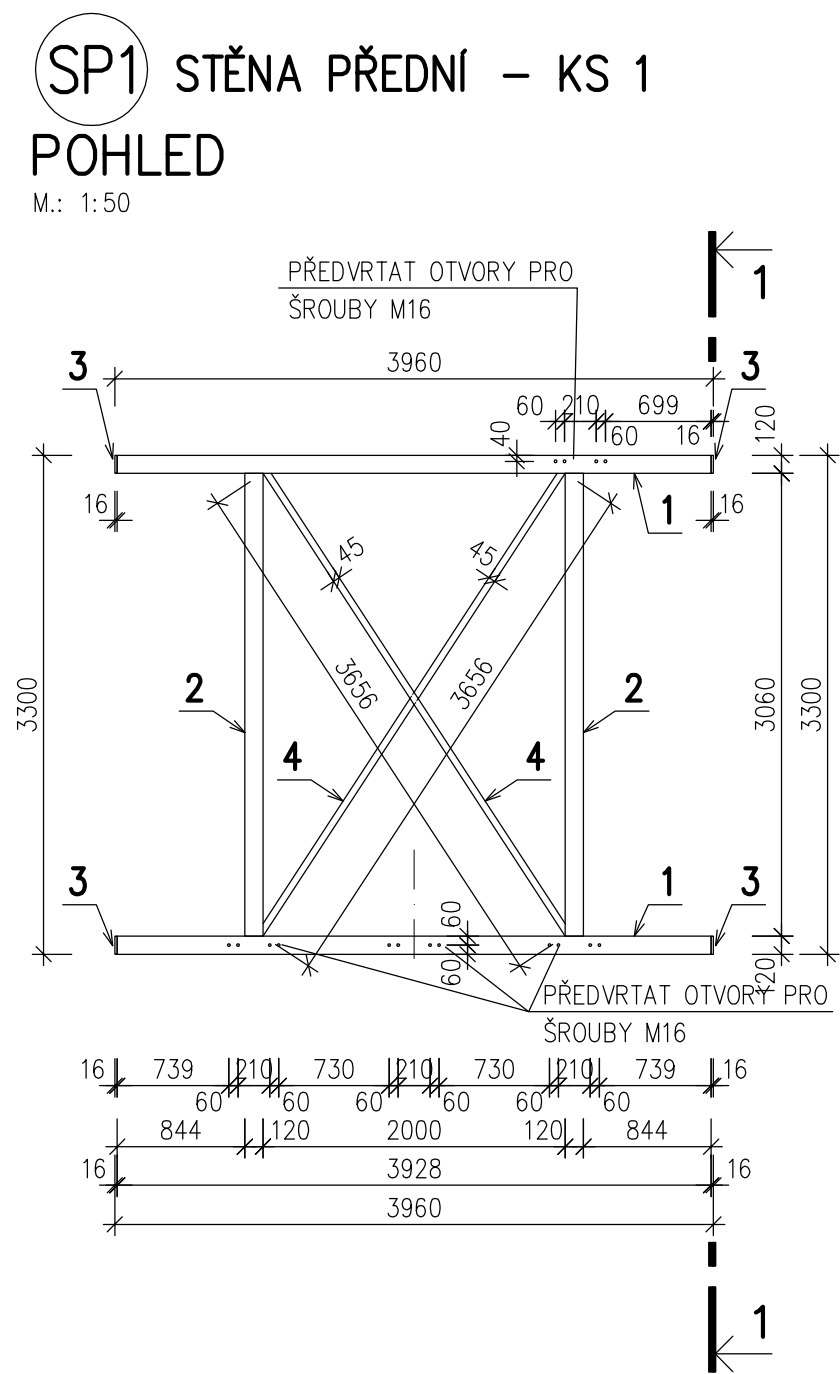




DETAIL '1'

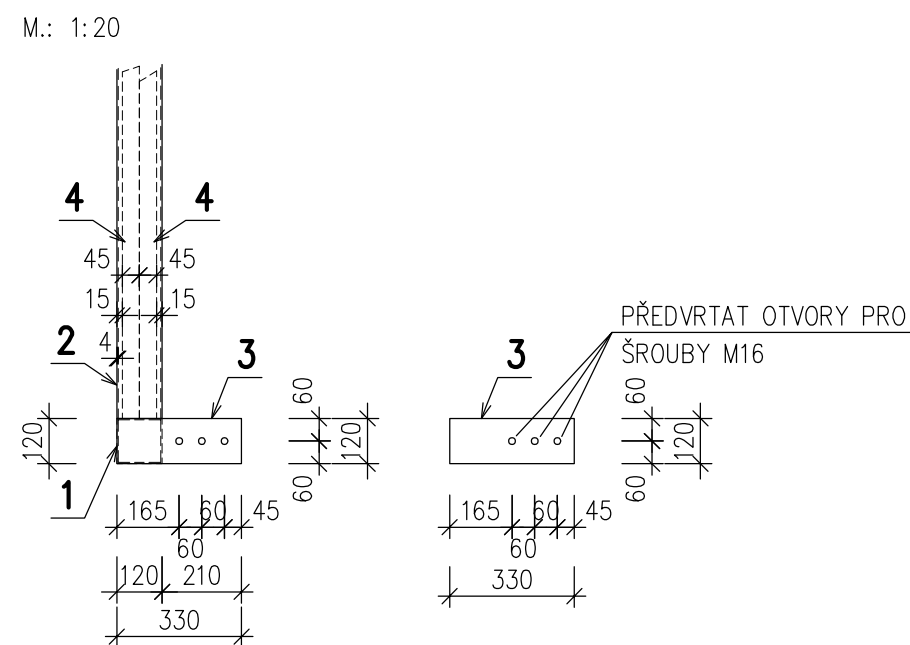


VÝPIS OCELI PRO 1 KS :

OZN.	POL.	POPIS	DĚLKA M	KS	DĚLKA CELKEM M	KG/M'	HMOTNOST CELKEM KG
SP1	1	JÄKL 120/120/4	3,928	2	7,856	13,920	109,36
	2	JÄKL 120/120/4	3,060	2	6,120	13,920	85,19
	3	PL. 120/16	0,330	4	1,320	15,072	19,90
	4	JÄKL 45/45/3	3,656	2	7,312	3,690	26,99
HMOTNOST CELKEM						KG	241,44
HMOTNOST CELKEM (+3% NA SVARY)						KG	248,70
HMOTNOST CELKEM PRO 1 KS						KG	248,70


ŠROUB M16 + MATICE + PODLOŽKA = CELKEM KUSŮ 12

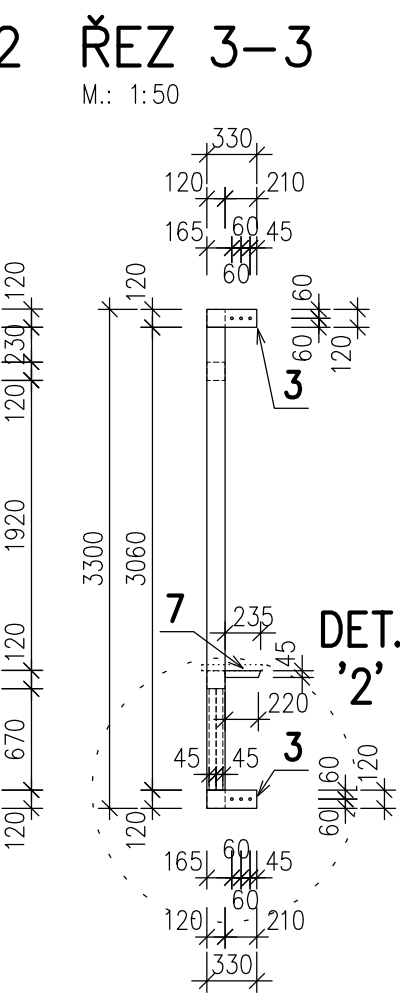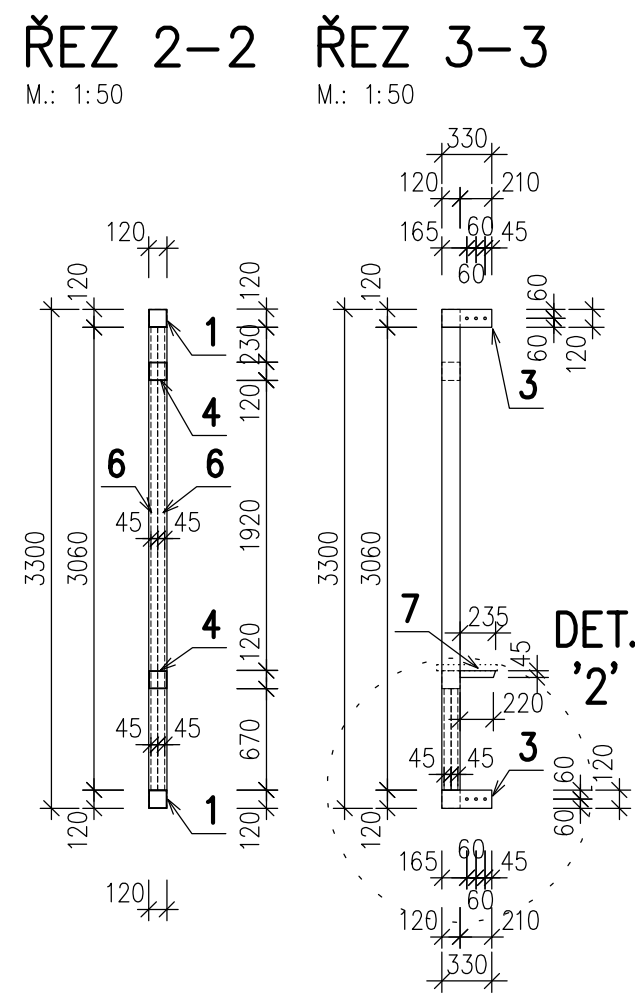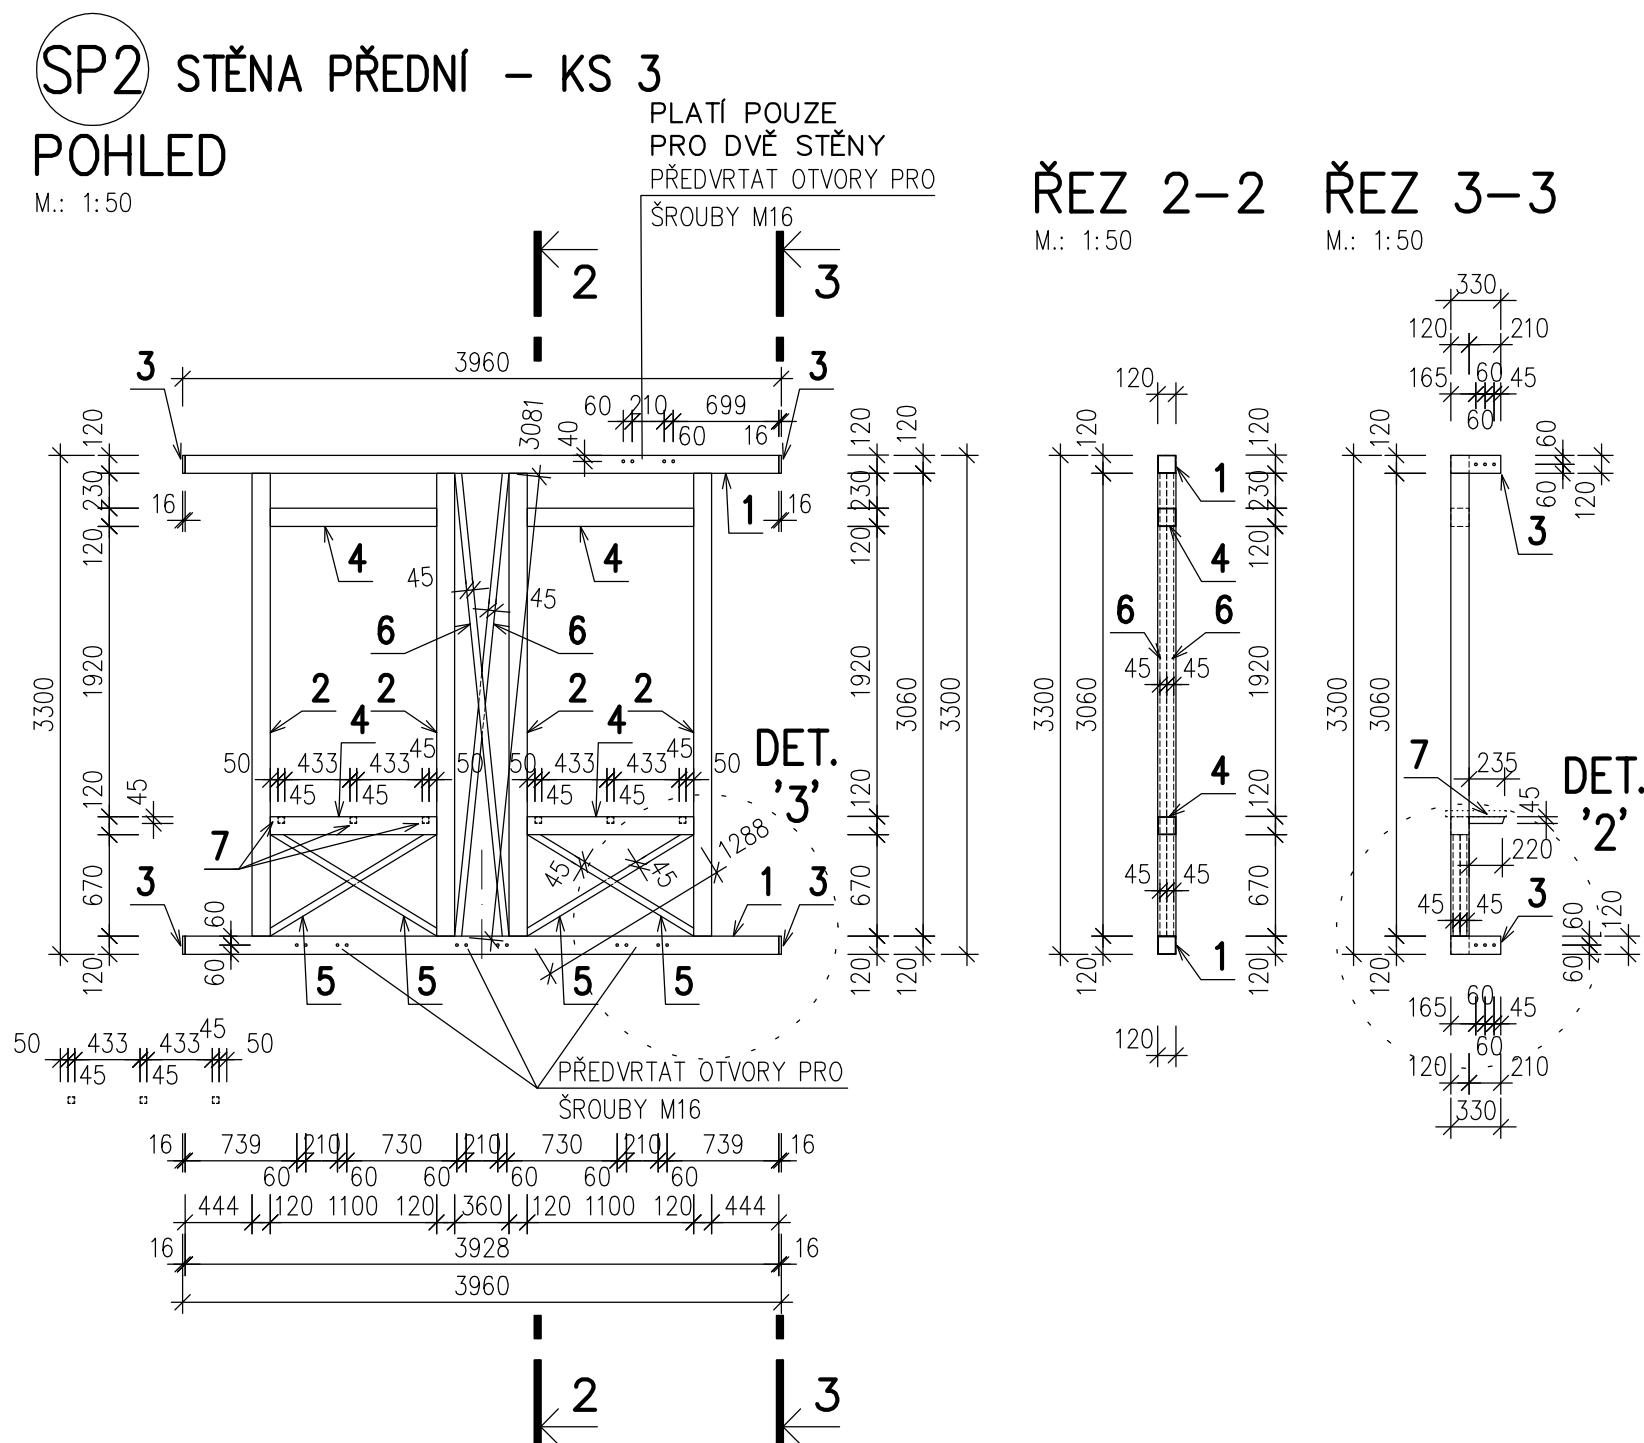

DETAIL '3'

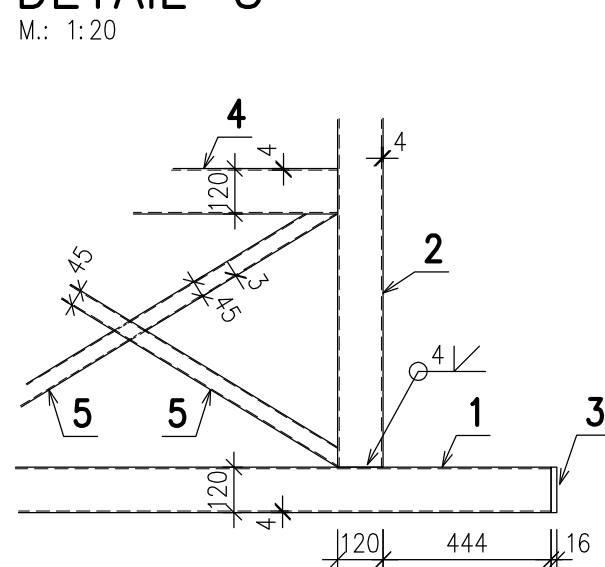

DETAIL '2'

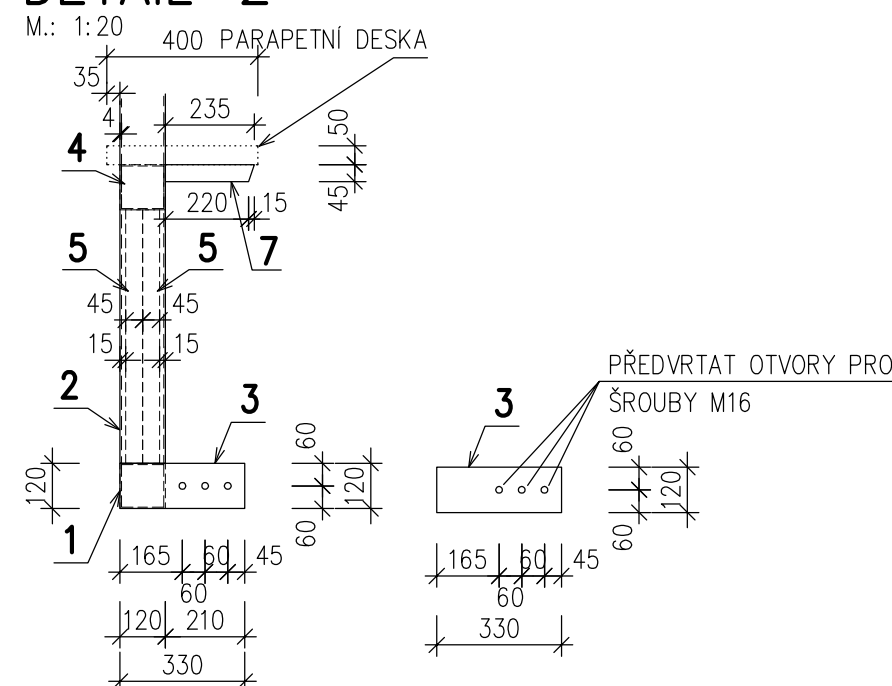

VÝPIS OCELI PRO 1 KS :

OZN.	POL.	POPIS	DĚLKA M	KS	DĚLKA CELKEM M	KG/M'	HMOTNOST CELKEM KG
SP2	1	JÄKL 120/120/4	3,928	2	7,856	13,920	109,36
	2	JÄKL 120/120/4	3,060	4	12,240	13,920	170,38
	3	PL. 120/16	0,330	4	1,320	15,072	19,90
	4	JÄKL 120/120/4	1,100	4	4,400	13,920	61,25
	5	JÄKL 45/45/3	1,288	4	5,152	3,690	19,01
	6	JÄKL 45/45/3	3,081	2	6,162	3,690	22,74
	7	JÄKL 45/45/3	0,235	6	1,410	3,690	5,21
HMOTNOST CELKEM						KG	407,85
HMOTNOST CELKEM (+3% NA SVARY)						KG	420,10
HMOTNOST CELKEM PRO 3 KS						KG	1260,30

ŠROUB M16 + MATICE + PODLOŽKA = CELKEM KUSŮ 12x3=36

POZNÁMKA

- VŠECHNY SVARY JSOU NOSNÉ. Δ NEBO √ PROVÁDĚT DLE TLOUŠTKY MATERIÁLU A ČSN EN.
- SVÁŘEČ SE STÁTNÍ ZKOUŠKOU.
- PŘEDVRTÁNÍ OTVORŮ PRO SPOJOVACÍ ŠROUBY PROVÁDĚT PŘED ŽÁROVÝM POZINKOVÁNÍM.
- STĚNA SP2 – 4 KS PŘEDVRTANÝCH OTVORŮ PRO ŠROUBY M16 V HORNÍ POL.č. 1 PROVÉST POUZE U DVOU KS STĚN. ÚROVEŇ +3,300 A +6,600.
- U VŠECH SPOJŮ JÄKLŮ 120/120/4 (MIMO SPOJE S VKLÁDANOU TRUBKOU POL. č.7) – (SB1, SB2; ZV1) POUŽÍVAT POD MATICE PODLOŽKY 50/50/8MM.
- U VŠECH VODOROVNÝCH PRVKŮ PROVÉST DOLE UPROSTŘED OTVOR Ø10MM PRO ODTOK VODY.
- U VŠECH SVISLÝCH A ŠIKMÝCH PRVKŮ PROVÉST NA KONCÍCH OTVOR Ø10MM PRO ODTOK VODY.
- POVRCHOVÁ ÚPRAVA OCELI A SPOJ. MATERIÁLU – ŽÁROVÝ POZINK.
- PO SMONTOVÁNÍ OC KONSTRUKCE JE NUTNO, DLE POTŘEBY, VYSPRAVIT NATĚREM PORUŠENÝ POZINK POVRCH.

OCEL S 235

TENTO VÝKRES NENAHRAZUJE DÍLENSKOU DOKUMENTACI !

STAVEBNĚ KONSTRUKČNÍ ČÁST

VED.PROJEKTU	ZODP.PROJEKTANT	SPOLUAUTOR	MÍSTO STAVBY	idea ateliér SPOL.S R.O. INVESTICE · DESIGN · ARCHITEKTURA UL.STŘMÁ 12 709 00 OSTRAVA
ING.ARCH.H.KOVÁŘOVÁ			IVC NOŠOVICE	
ZODP.PROJ.SPEC.	PROJEKTANT	KONTROLOVAL	INVESTOR	
ING.R.KULHÁNEK	M.STALMACHOVÁ	ING.I.HOLINKA	HZS–MSK	
IVC NOŠOVICE – SPORTOVIŠTĚ II.ETAPA				FORMÁT 6xA4
				DATUM SRPEN 2013
				STUPEŇ P.D. DZS
				Z.ČÍSLO 36–8/13
STĚNA PŘEDNÍ SP1, SP2				MĚŘÍTKO 1: 50; 20
				ČÍSLO VÝKRESU 204