



PŮDORYS ZÁKLADY

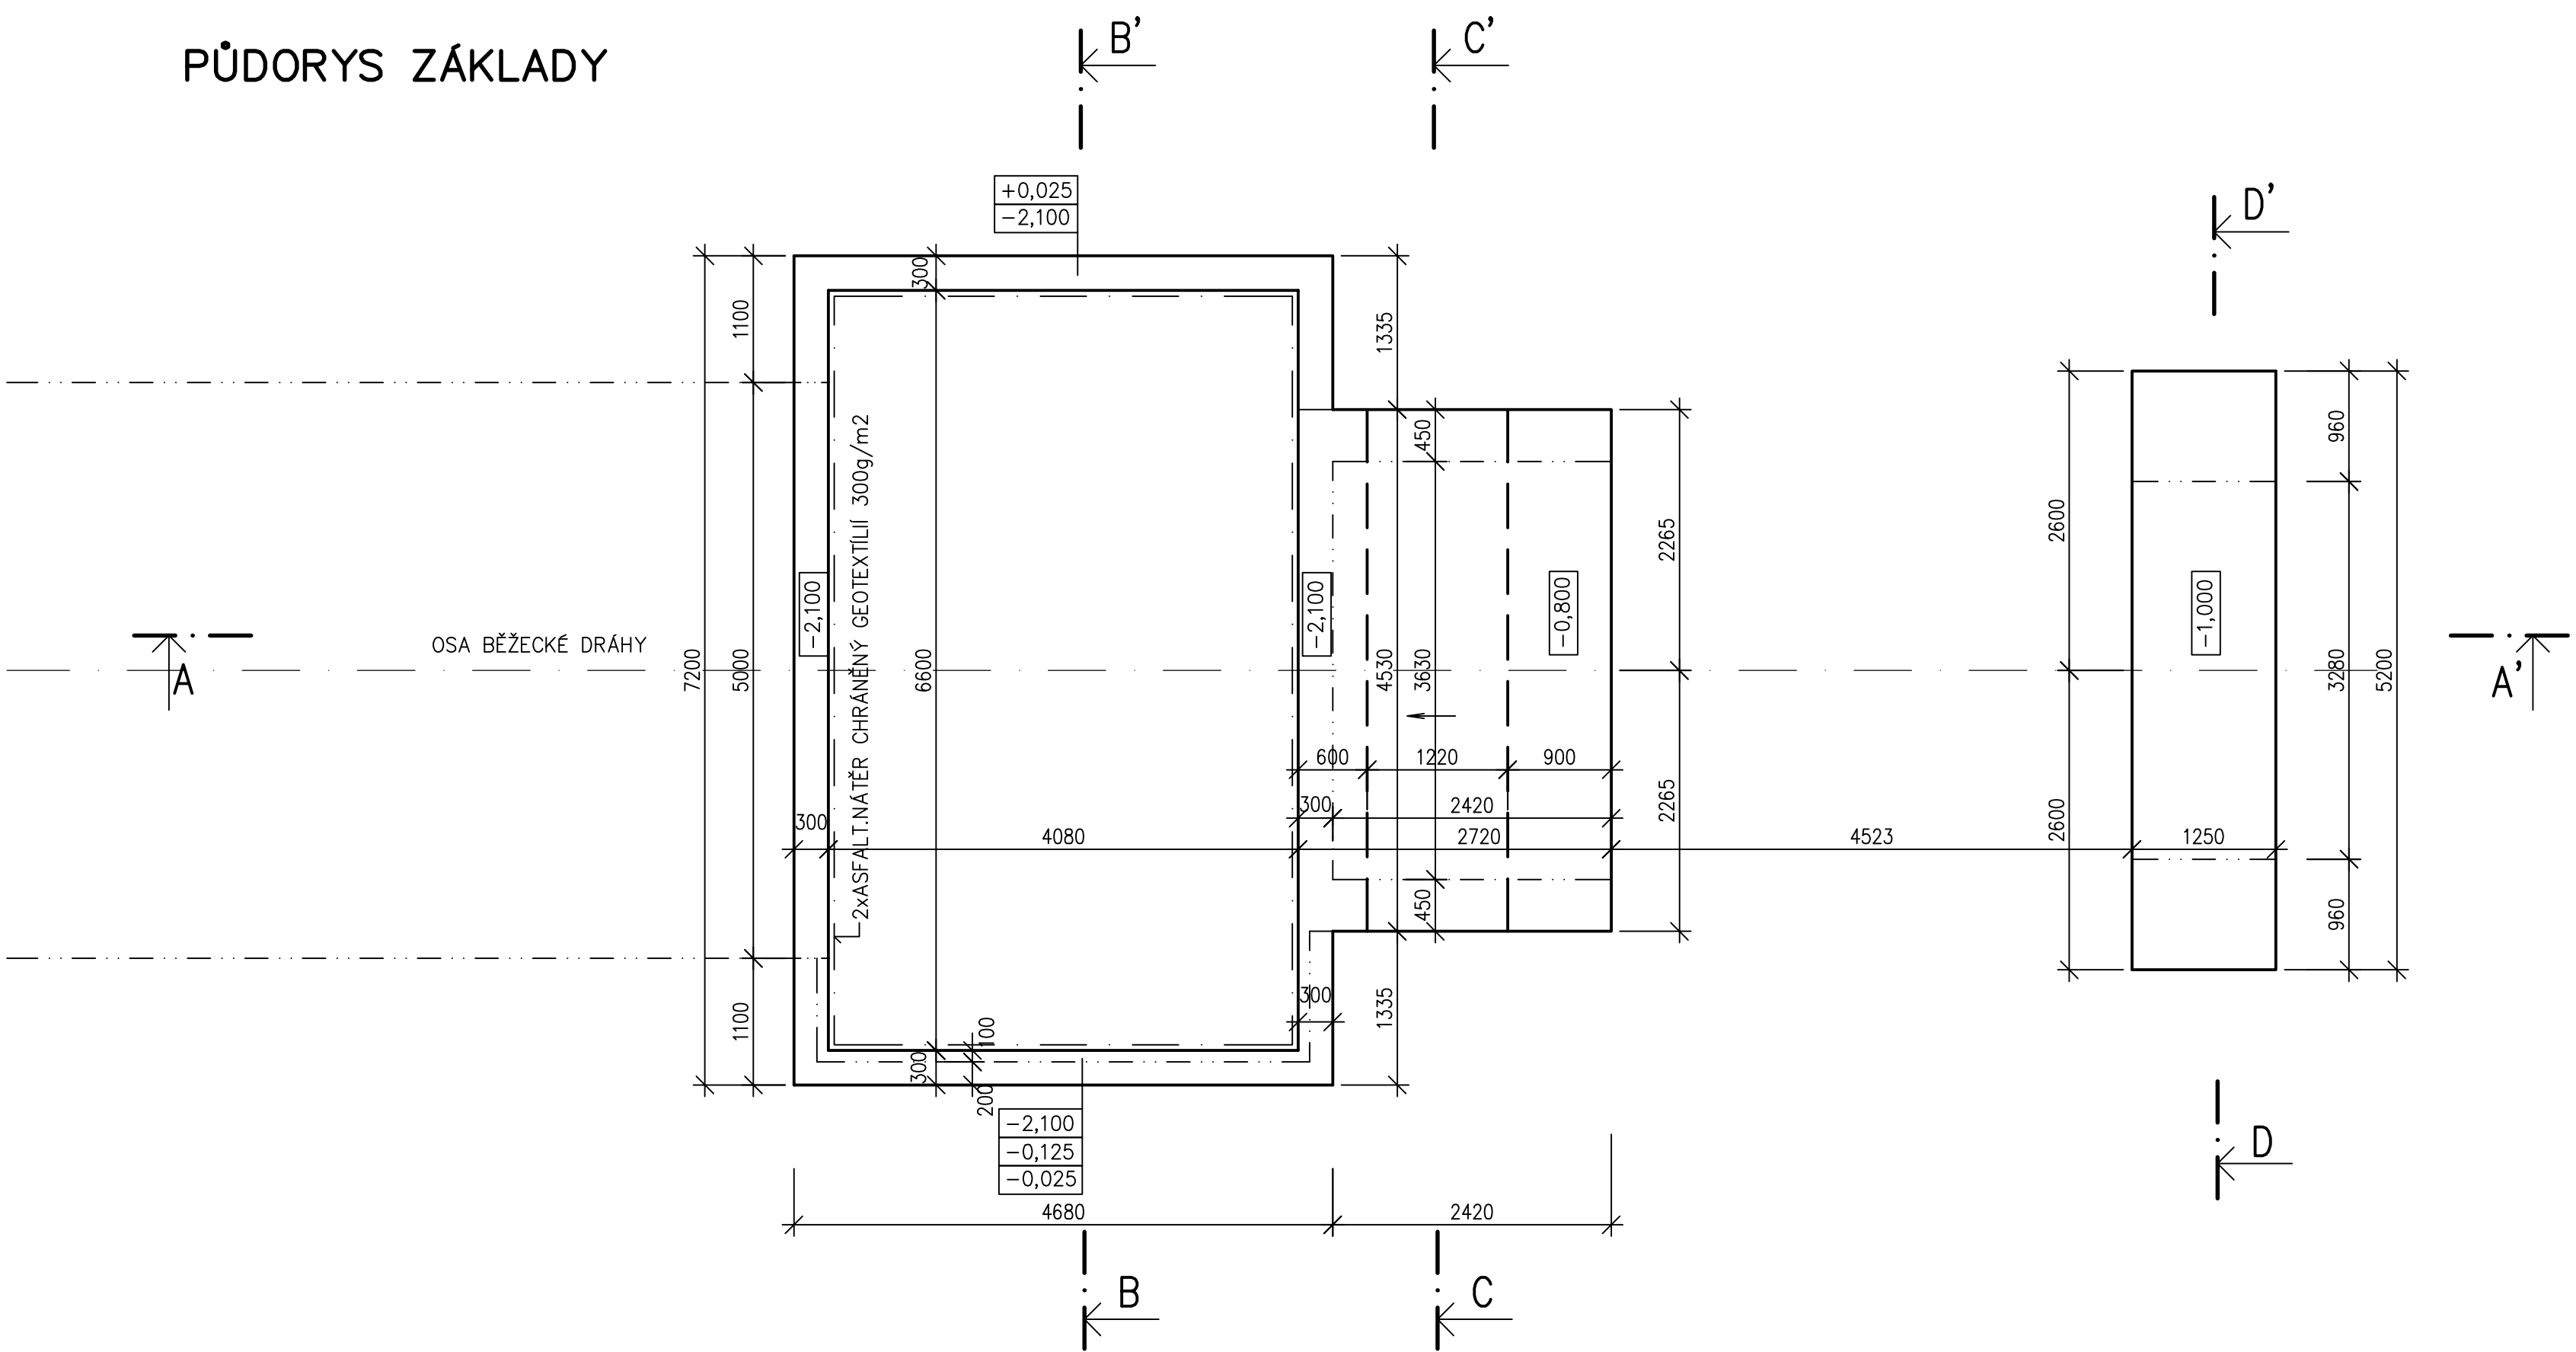

PŮDORYS ZÁKLADY

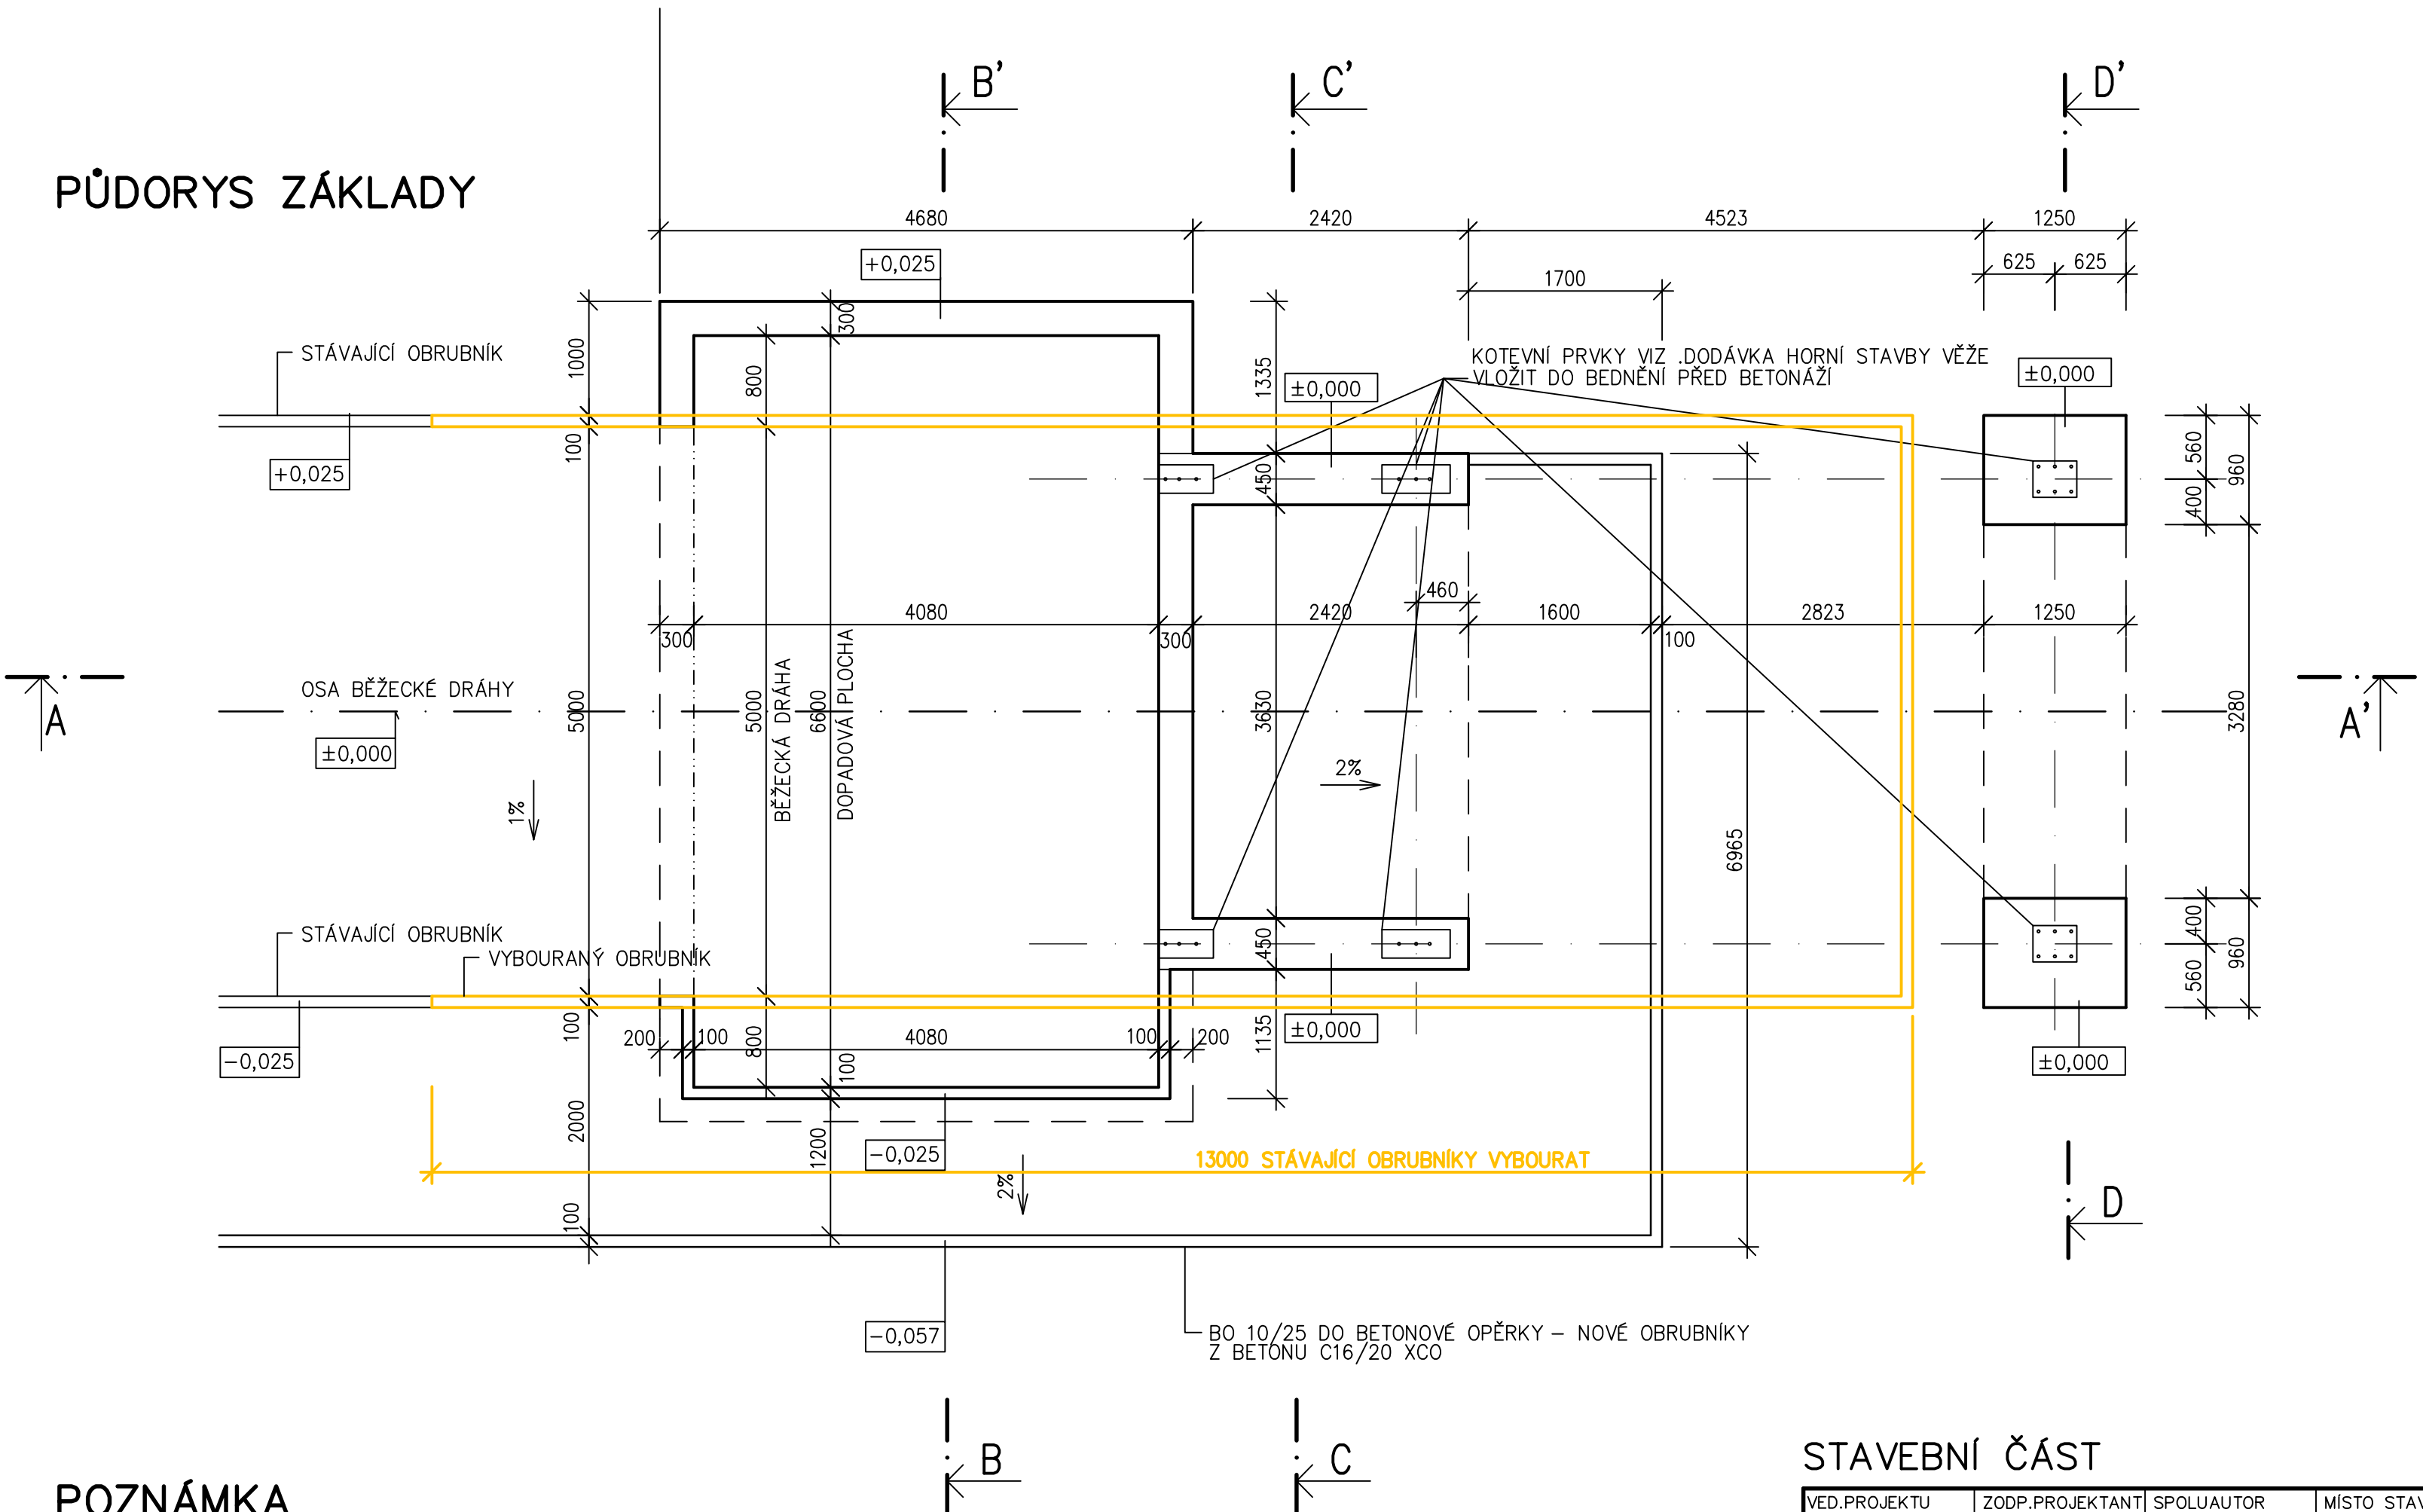

POZNÁMKA

DO BEDNĚNÍ VLOŽIT PŘED BETONÁŽÍ KOTEVNÍ DESKY PRO UKOTVENÍ OK VĚŽE
A ZEMNÍ PÁSKY PRO OCHRANU PŘED BLESKEM.
KOTEVNÍ DESKY JSOU SOUČÁSTÍ DODÁVKY HORNÍ STAVBY VĚŽE.

LEGENDA

ŽELBET.KONSTR. C25/30XF3 BOURANÉ OBRUBNÍKY

STAVEBNÍ ČÁST

VED.PROJEKTU	ZODP.PROJEKTANT	SPOLUAUTOR	MÍSTO STAVBY	idea ateliér SPOL.S R.O.
ING.ARCH.H.KOVÁŘOVÁ	ING.ARCH.H.KOVÁŘOVÁ		IVC NOŠOVICE	
ZODP.PROJ.SPEC.	PROJEKTANT	KONTROLOVAL	INVESTOR	INVESTICE · DESIGN · ARCHITEKTURA
	ING.BÍRTKOVÁ	ING.J.HOLINKA	HZS-MSK	UL.STRMÁ 12 709 00 OSTRAVA
IVC NOŠOVICE – SPORTOVIŠTĚ II.ETAPA				FORMÁT 6A4
PŮDORYS ZÁKLADŮ CVIČNÉ VĚŽE				DATUM SRPEN 2013
				STUPEŇ P.D. DŽS
				Z.ČÍSLO 36-8/13
				MĚŘÍTKO ČÍSLO VÝKRESU
				1:50 02