
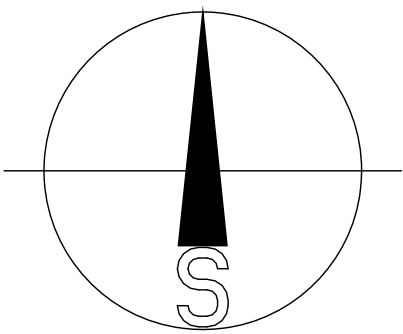


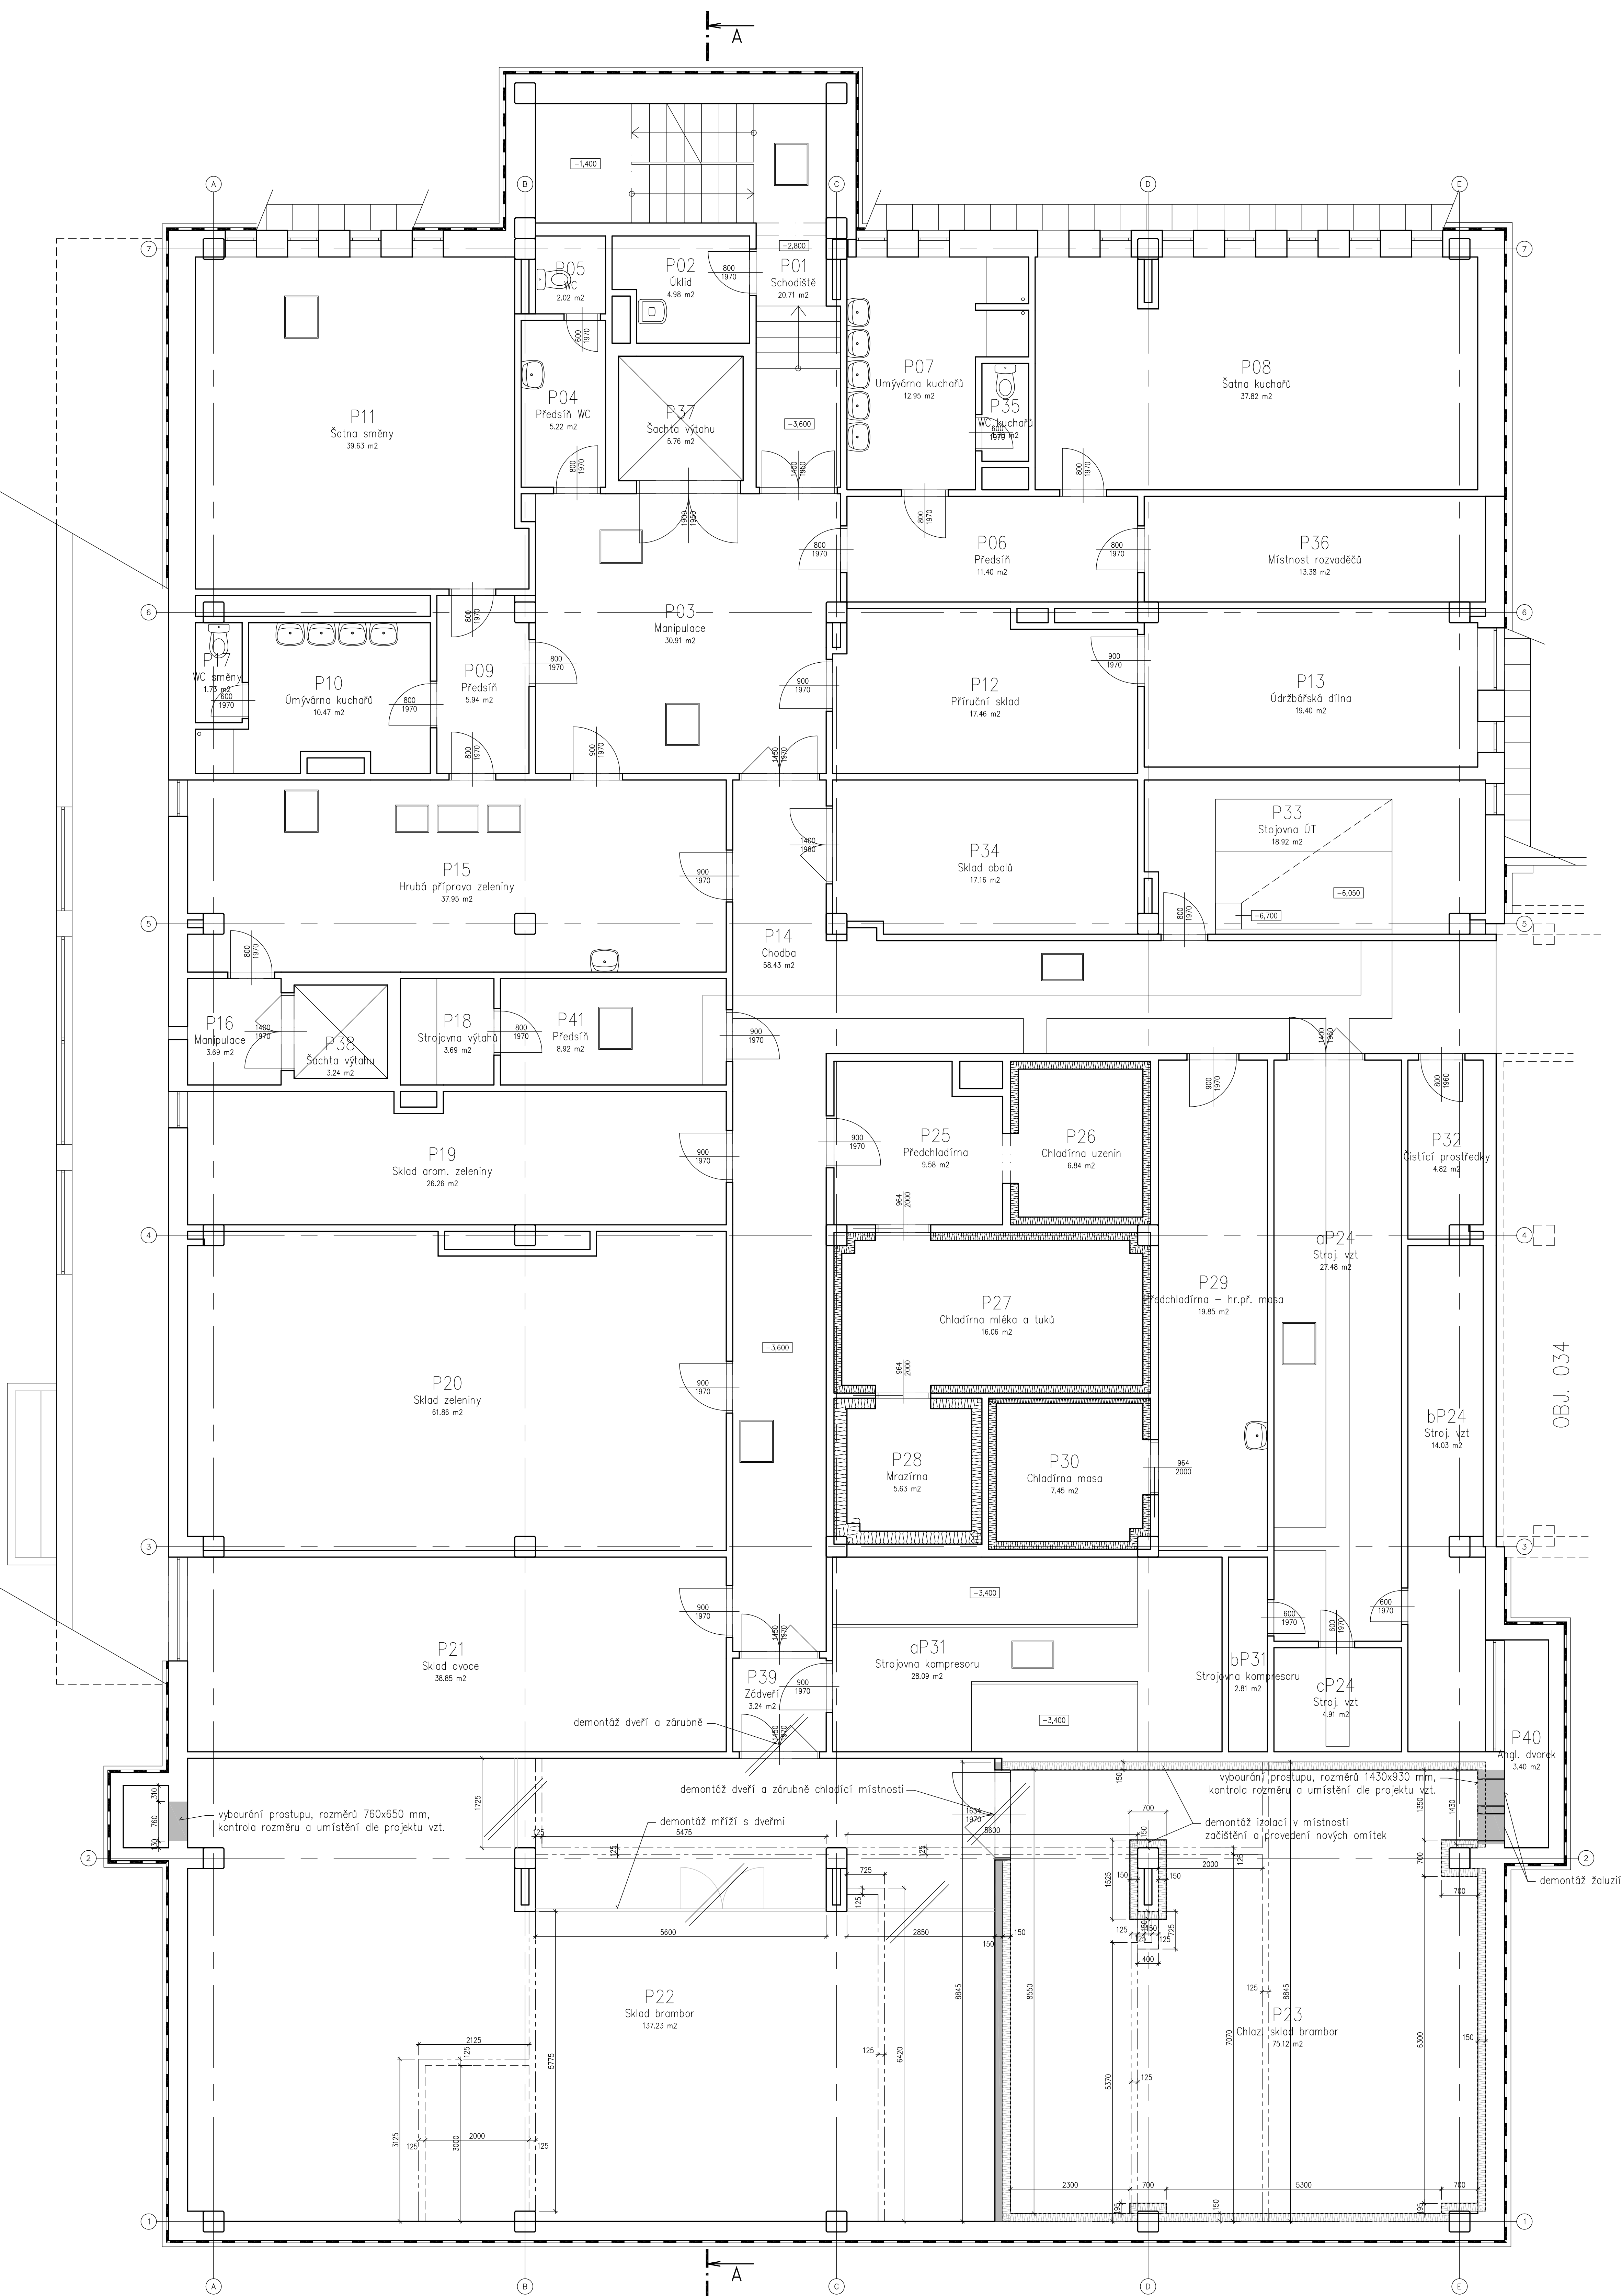

LEGENDA BOURÁNÍ

- bourané zdivo
- demontáž
- výřiznutí diažby