



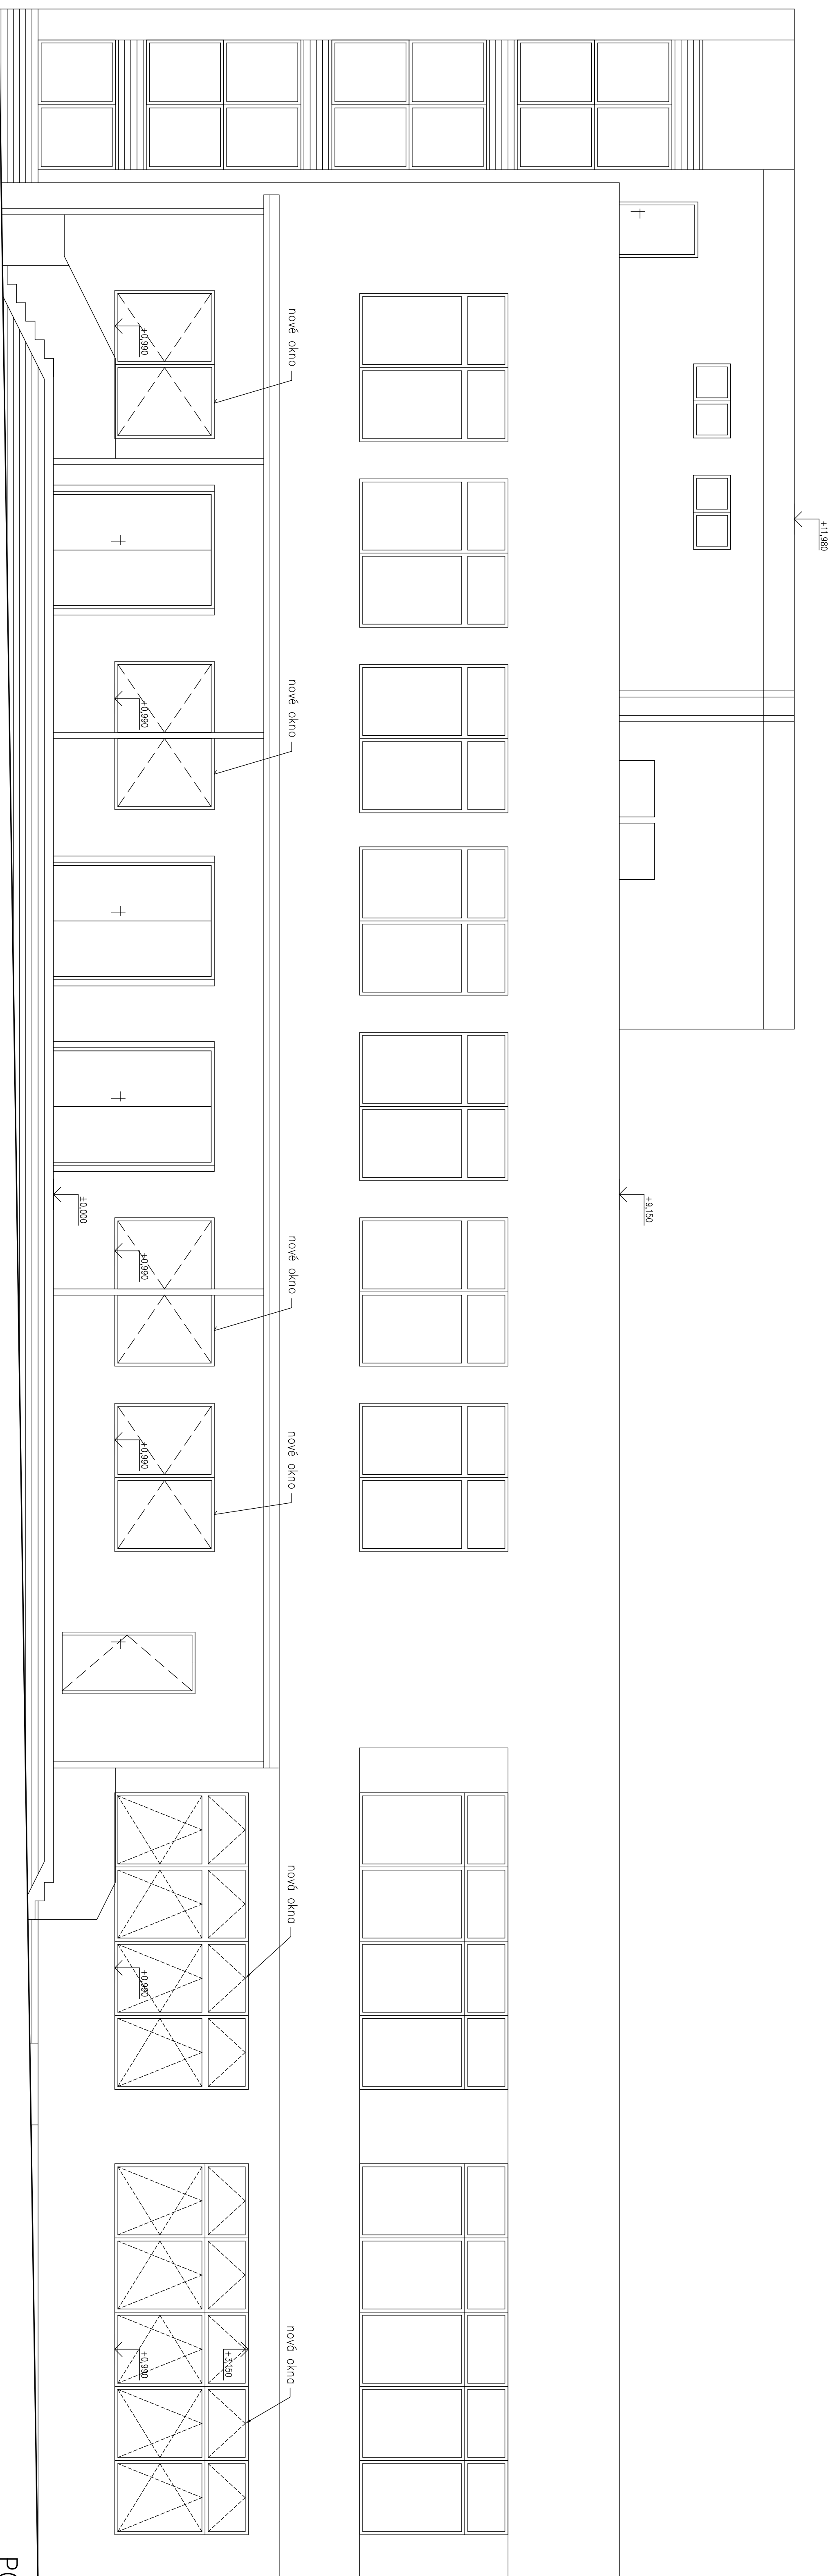

POHLED ZÁPADNÍ

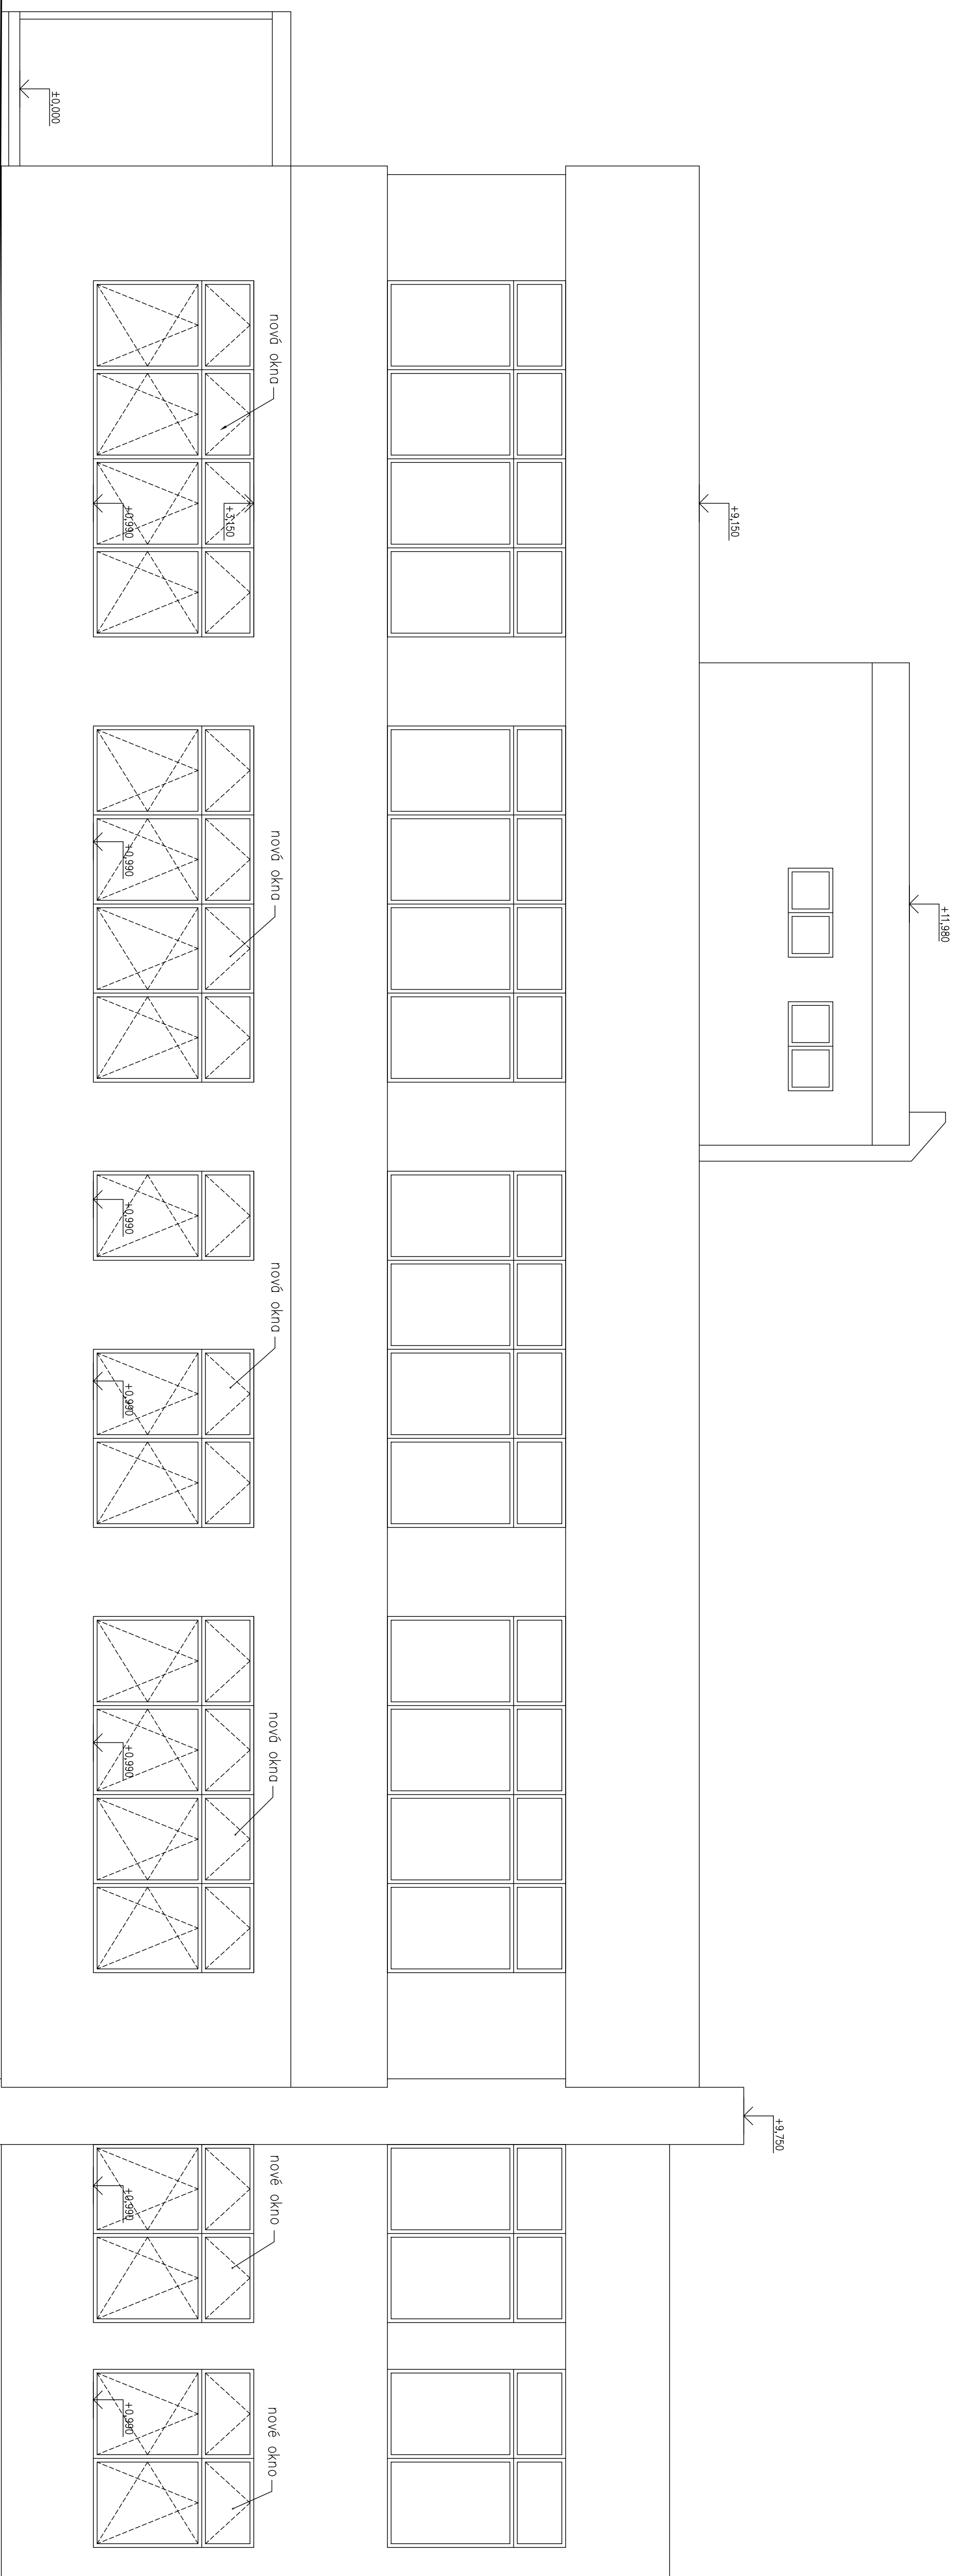

POHLED JIŽNÍ