


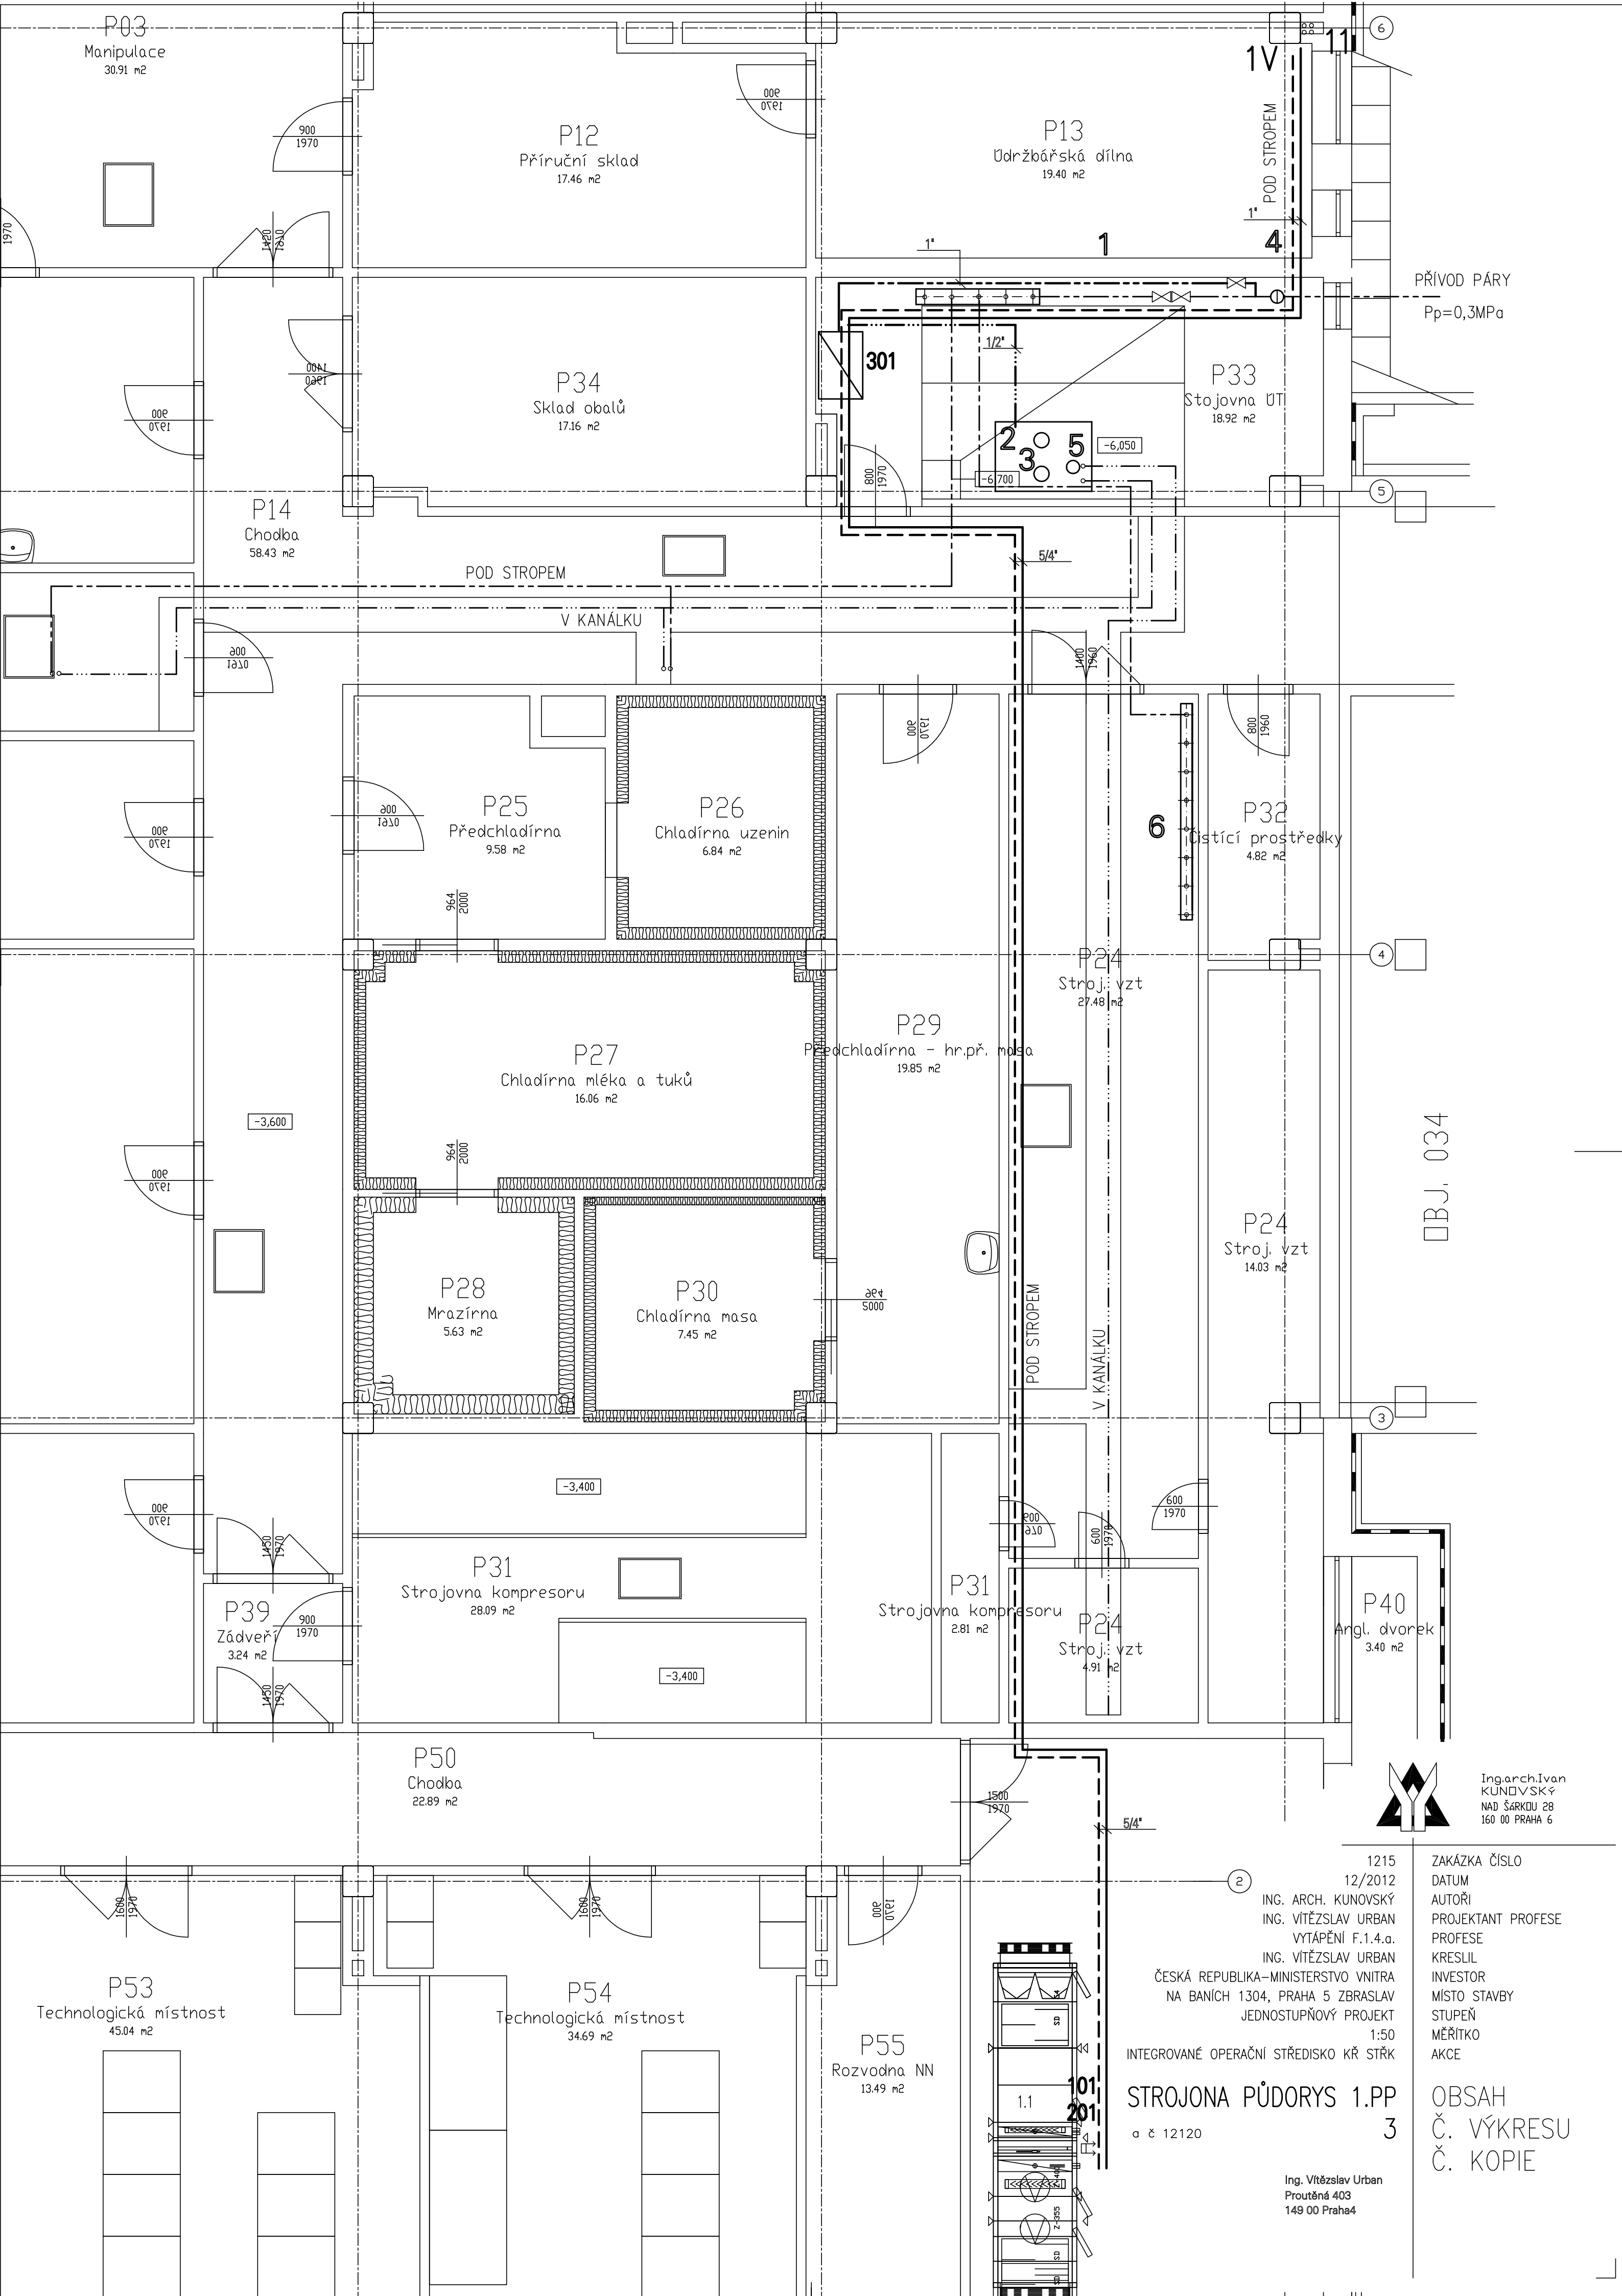

Ing. arch. Ivan
KUNOVSKÝ
NAD ŠÁRKOU 28
160 00 PRAHA 6

1215
12/2012
ING. ARCH. KUNOVSKÝ
ING. VITĚZSLAV URBAN
VYTÁPĚNÍ F.1.4.a.
ING. VITĚZSLAV URBAN
ČESKÁ REPUBLIKA-MINISTERSTVO VNITRA
NA BANICH 1304, PRAHA 5 ZBRASLAV
JEDNOSTUPŇOVÝ PROJEKT
1:50
INTEGROVANÉ OPERAČNÍ STŘEDISKO KŘ STŘK

STROJONA PŮDORYS 1.PP
a č 12120

Ing. Vítězslav Urban
Proutěná 403
149 00 Praha 4

ZAKÁZKA ČÍSLO
12/2012
DATUM
AUTORI
PROJEKTANT PROFESE
PROFESE
KRESLIL
INVESTOR
MÍSTO STAVBY
STUPEŇ
MĚŘITKO
AKCE

OBSAH
Č. VÝKRESU
Č. KOPIE