


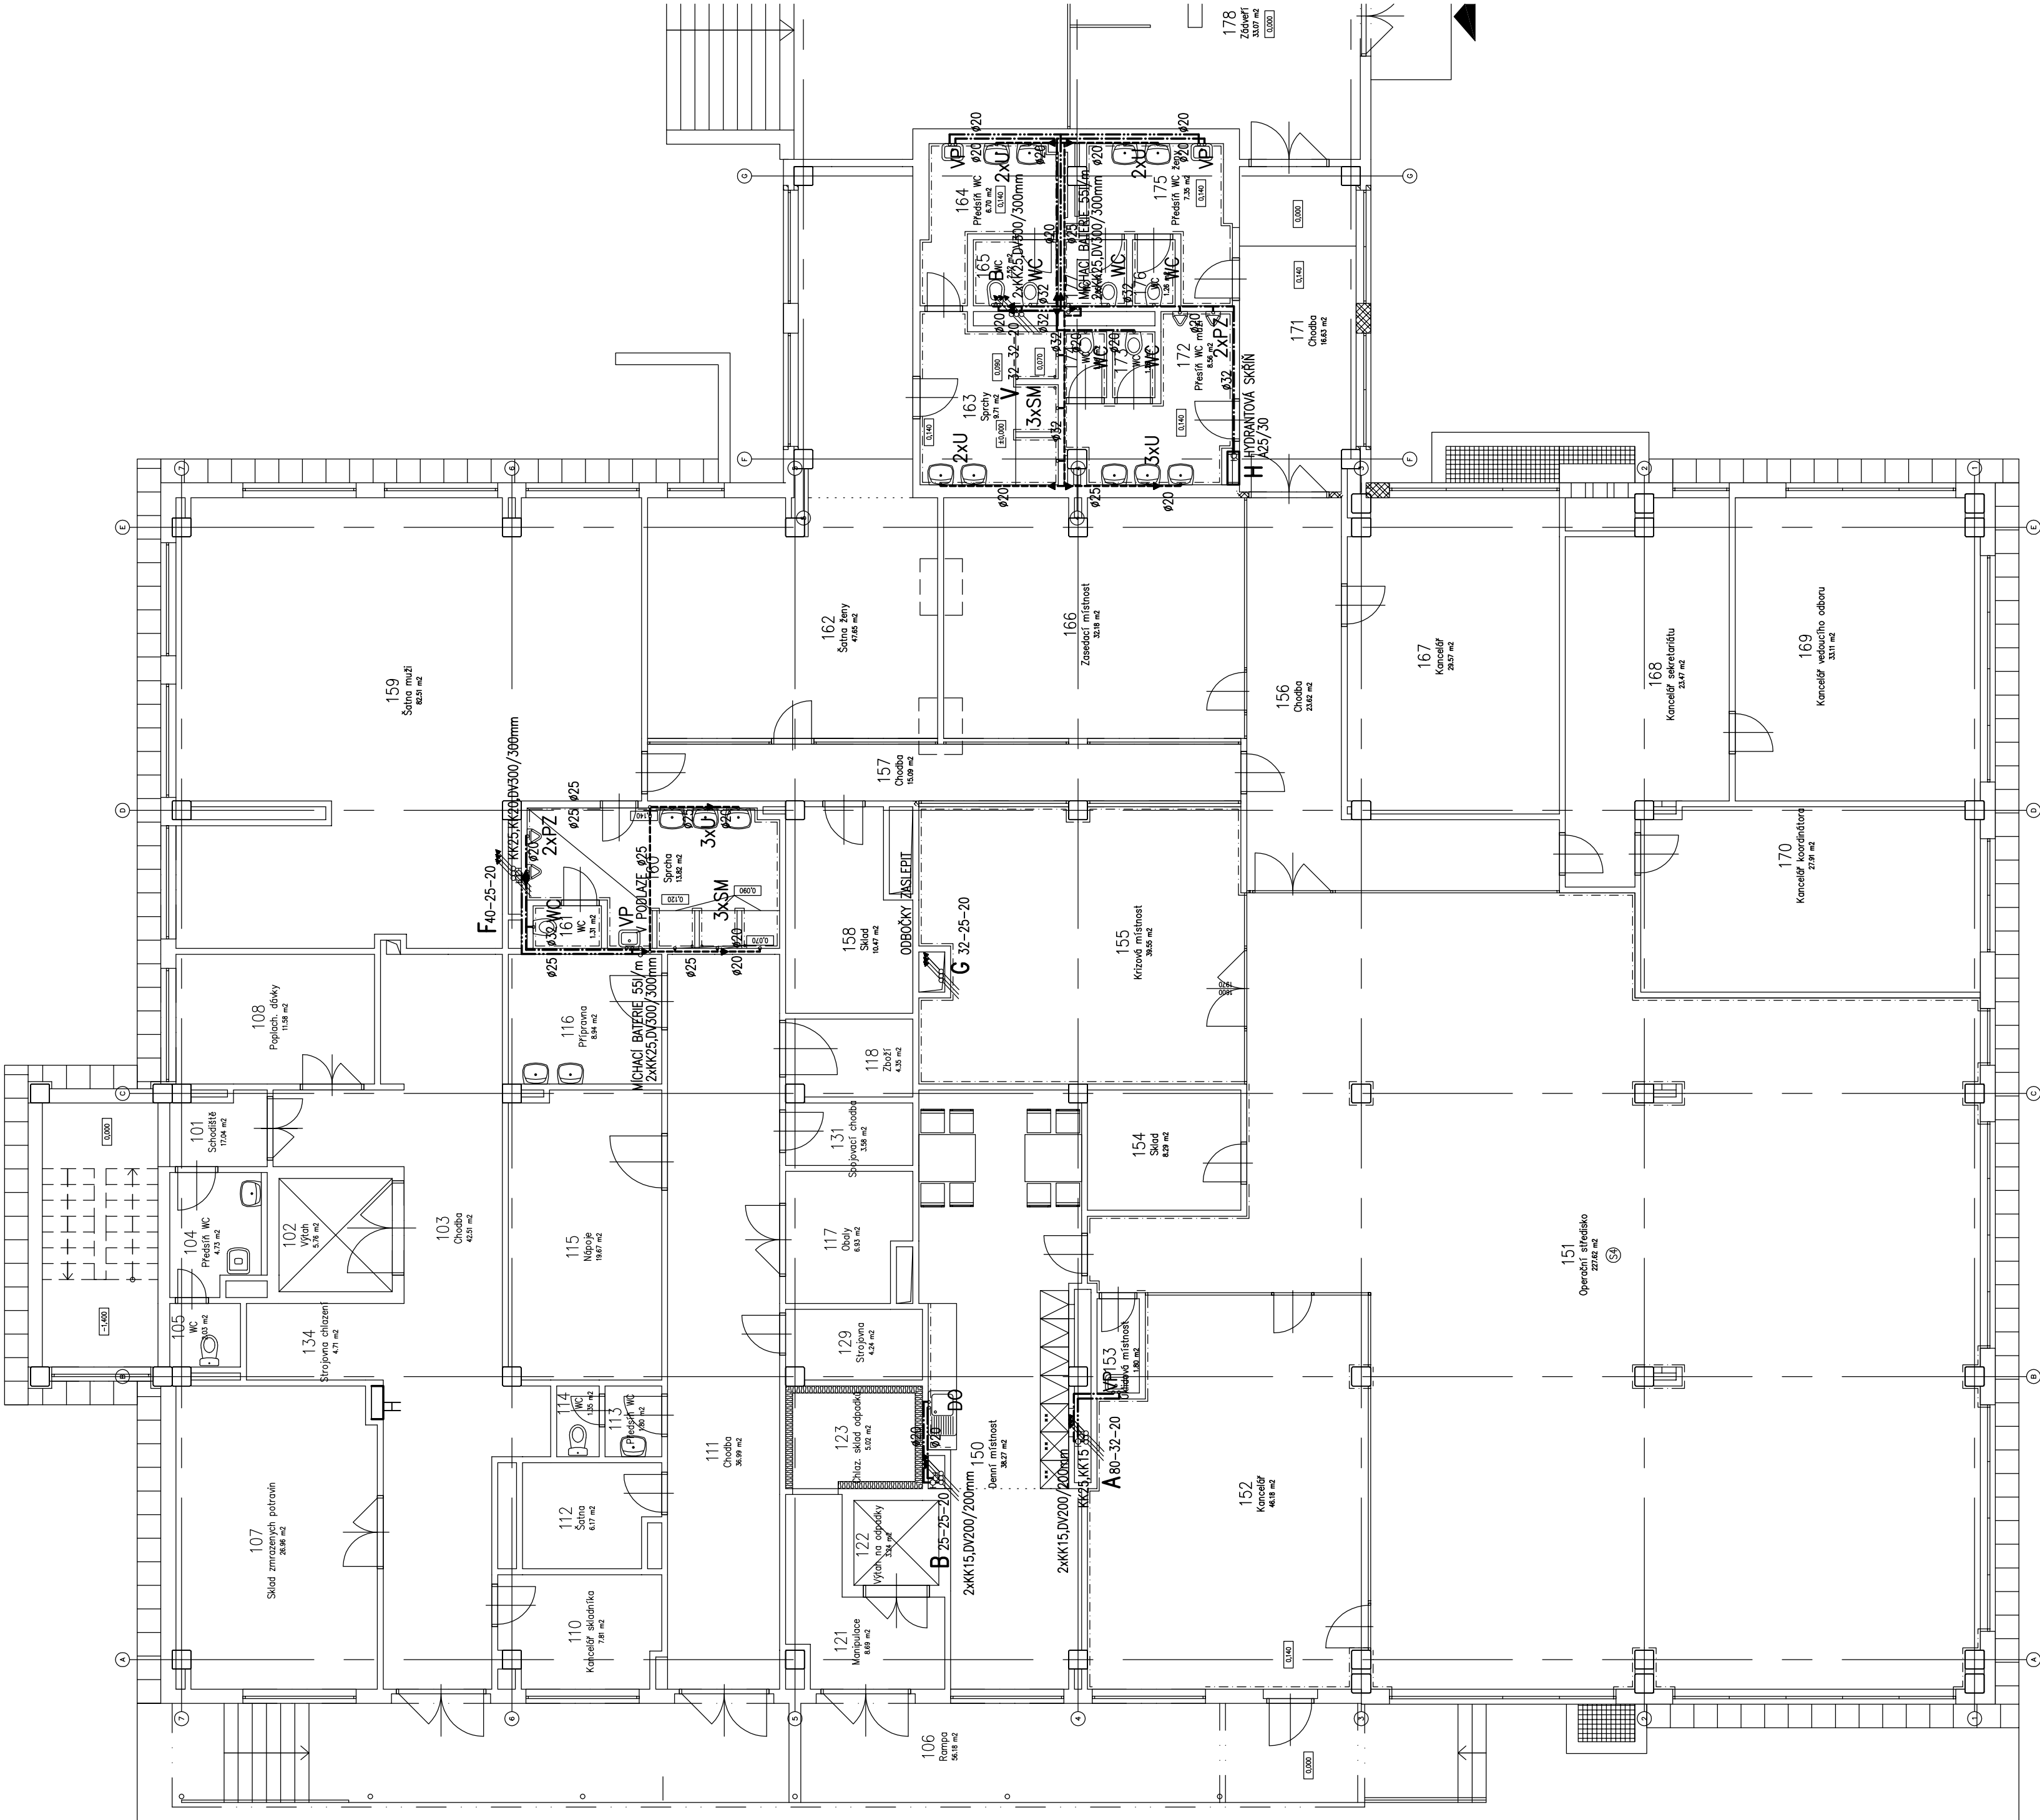

Legenda místností		
Číslo místnosti	Plocha [m²]	Název místnosti
101	17,04	Schodisté
102	5,76	Vých
103	42,51	Chodba
104	4,73	Předstř WC
105	2,03	WC
106	56,18	Rampa
107	26,96	Sklad zmrazených potravin
108	11,58	Poplach davy
110	7,81	Kancelář skladníka
111	36,99	Chodba
112	6,17	Sazna
113	1,80	Předstř WC
114	1,35	WC
115	19,67	Nápoje
116	8,94	Připisovna
117	6,93	Obaly
118	4,35	Zboží
121	8,69	Manipulace
122	3,24	Vých na odpady
123	5,02	Chlazení sklad odpadků
129	4,24	Strojovna
131	3,58	Spojovací chodba
134	4,71	Strojovna chlazení
150	38,27	Denní místnost
151	227,62	Operační středisko
152	46,18	Kancelář
153	1,80	Úklidová místnost
154	8,29	Sklad
155	39,55	Krizová místnost
156	23,62	Chodba
157	15,09	Chodba
158	10,47	Sklad
159	82,51	Sazna muži
160	13,82	Sprcha

Legenda místností		
Číslo místnosti	Plocha [m²]	Název místnosti
161	1,31	WC
162	47,65	Sazna ženy
163	9,71	Sprchy
164	6,70	Předstř WC
165	2,52	WC
166	32,18	Zasedací místnost
167	29,57	Kancelář
168	23,47	Kancelář sekretariátu
169	33,11	Kancelář vedoucího odboru
170	27,91	Kancelář koordinátora
171	16,63	Chodba
172	8,56	Předstř WC muži
173	1,26	WC
174	1,26	WC
175	7,35	Předstř WC ženy
176	1,26	WC
177	1,85	WC
178	33,07	Zabíveři



ARI atelier s.r.o.
NAD SÁRKOU 28
160 00 PRAHA 6

1215

ZAKÁZKA ČÍSLO

8/2012

DATUM

ING.ARCH. IVAN KUNOVSKÝ

ING.JIŘÍ VONÁSEK

AUTOŘI

PROJEKTANT PROFESE

PROFESE

KRESLIL

INVESTOR

MÍSTO STAVBY

JEDNOTUPŇOVÝ PROJEKT

STUPEŇ

AKCE

1:100

INTEGROVANÉ OPERAČNÍ STŘEDISKO KŘ STRK

1.N.P. – VODOVOD

Č. VÝKRESU

Č. KOPIE

OBSAH

Č. VÝKRESU

Č. KOPIE