


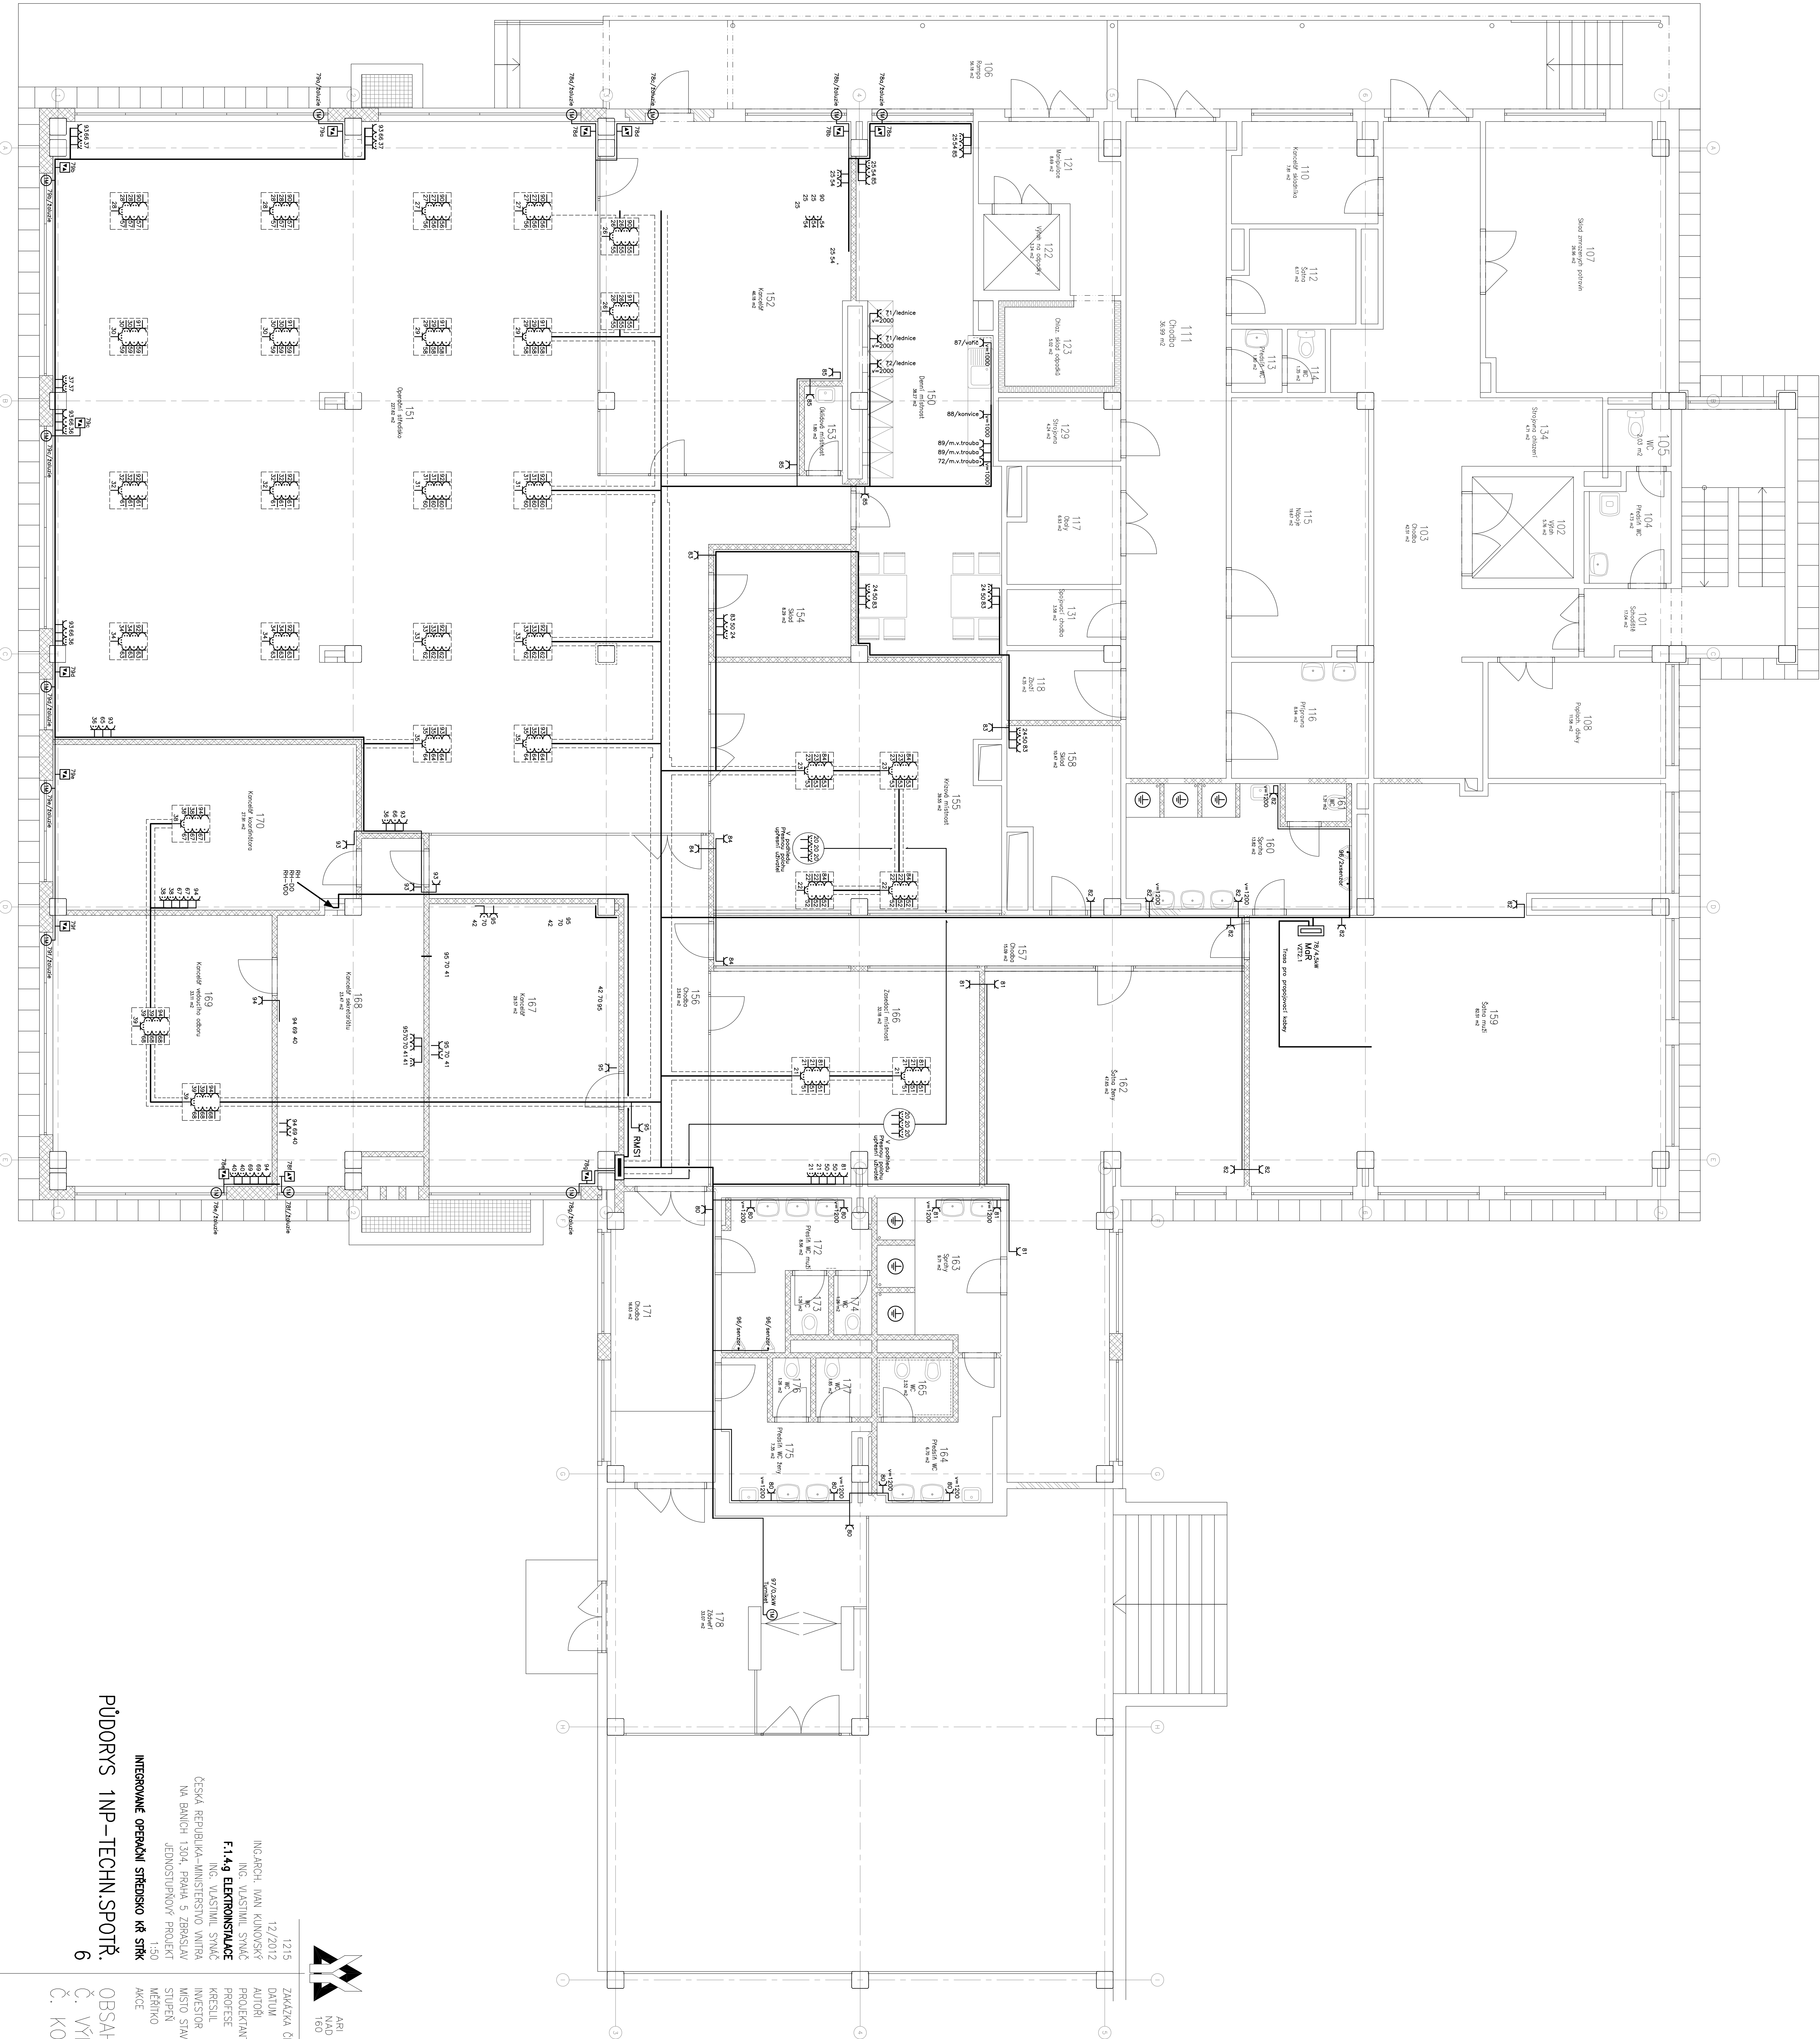

ARI atelier s.r.o.
NAD SÁRKOU 28
160 00 PRAHA 6

ZAKÁZKA ČÍSLO

1215

12/2012

INČ-ARCH. MAN. KINOVSÝ

INČ. VLASTNÍ. SNAČ

F.1.4.9 ELEKTRONISPLAČ

INČ. VLASTNÍ. SNAČ

ČESKÁ REPUBLIKA-MINISTERSTVO VNITRA

NA BANICH 1304, PRAHA 5 ZBRASLAV

JEDNOSTUPŇOVÝ PROJEKT

1:500

AKCE

OBSAH

Č. VÝKRESU

Č. KÓPIE

6

PŮDORYS 1NP-TECHN.SPOTŘ.