


Legenda místností				
Číslo místnosti	Plocha [m²]	Název místnosti	Povrch podlahy	Povrch stěny
P50	23.55	Chodba	epoxidová stěrka s vyrovnáním	omítko
P51	51.47	Technologická místnost	epoxidová stěrka s vyrovnáním	omítko
P52	5.95	Technologická místnost	epoxidová stěrka s vyrovnáním	2 300
P53	45.56	Technologická místnost	epoxidová stěrka s vyrovnáním	omítko
P54	34.27	Technologická místnost	epoxidová stěrka s vyrovnáním	omítko
P55	16.16	Rozvodna NN	epoxidová stěrka s vyrovnáním	2 300
P56	36.51	Strojovna VZT		omítko

Střešní-ogř.chlazení
Čidlo soumrakové spínací

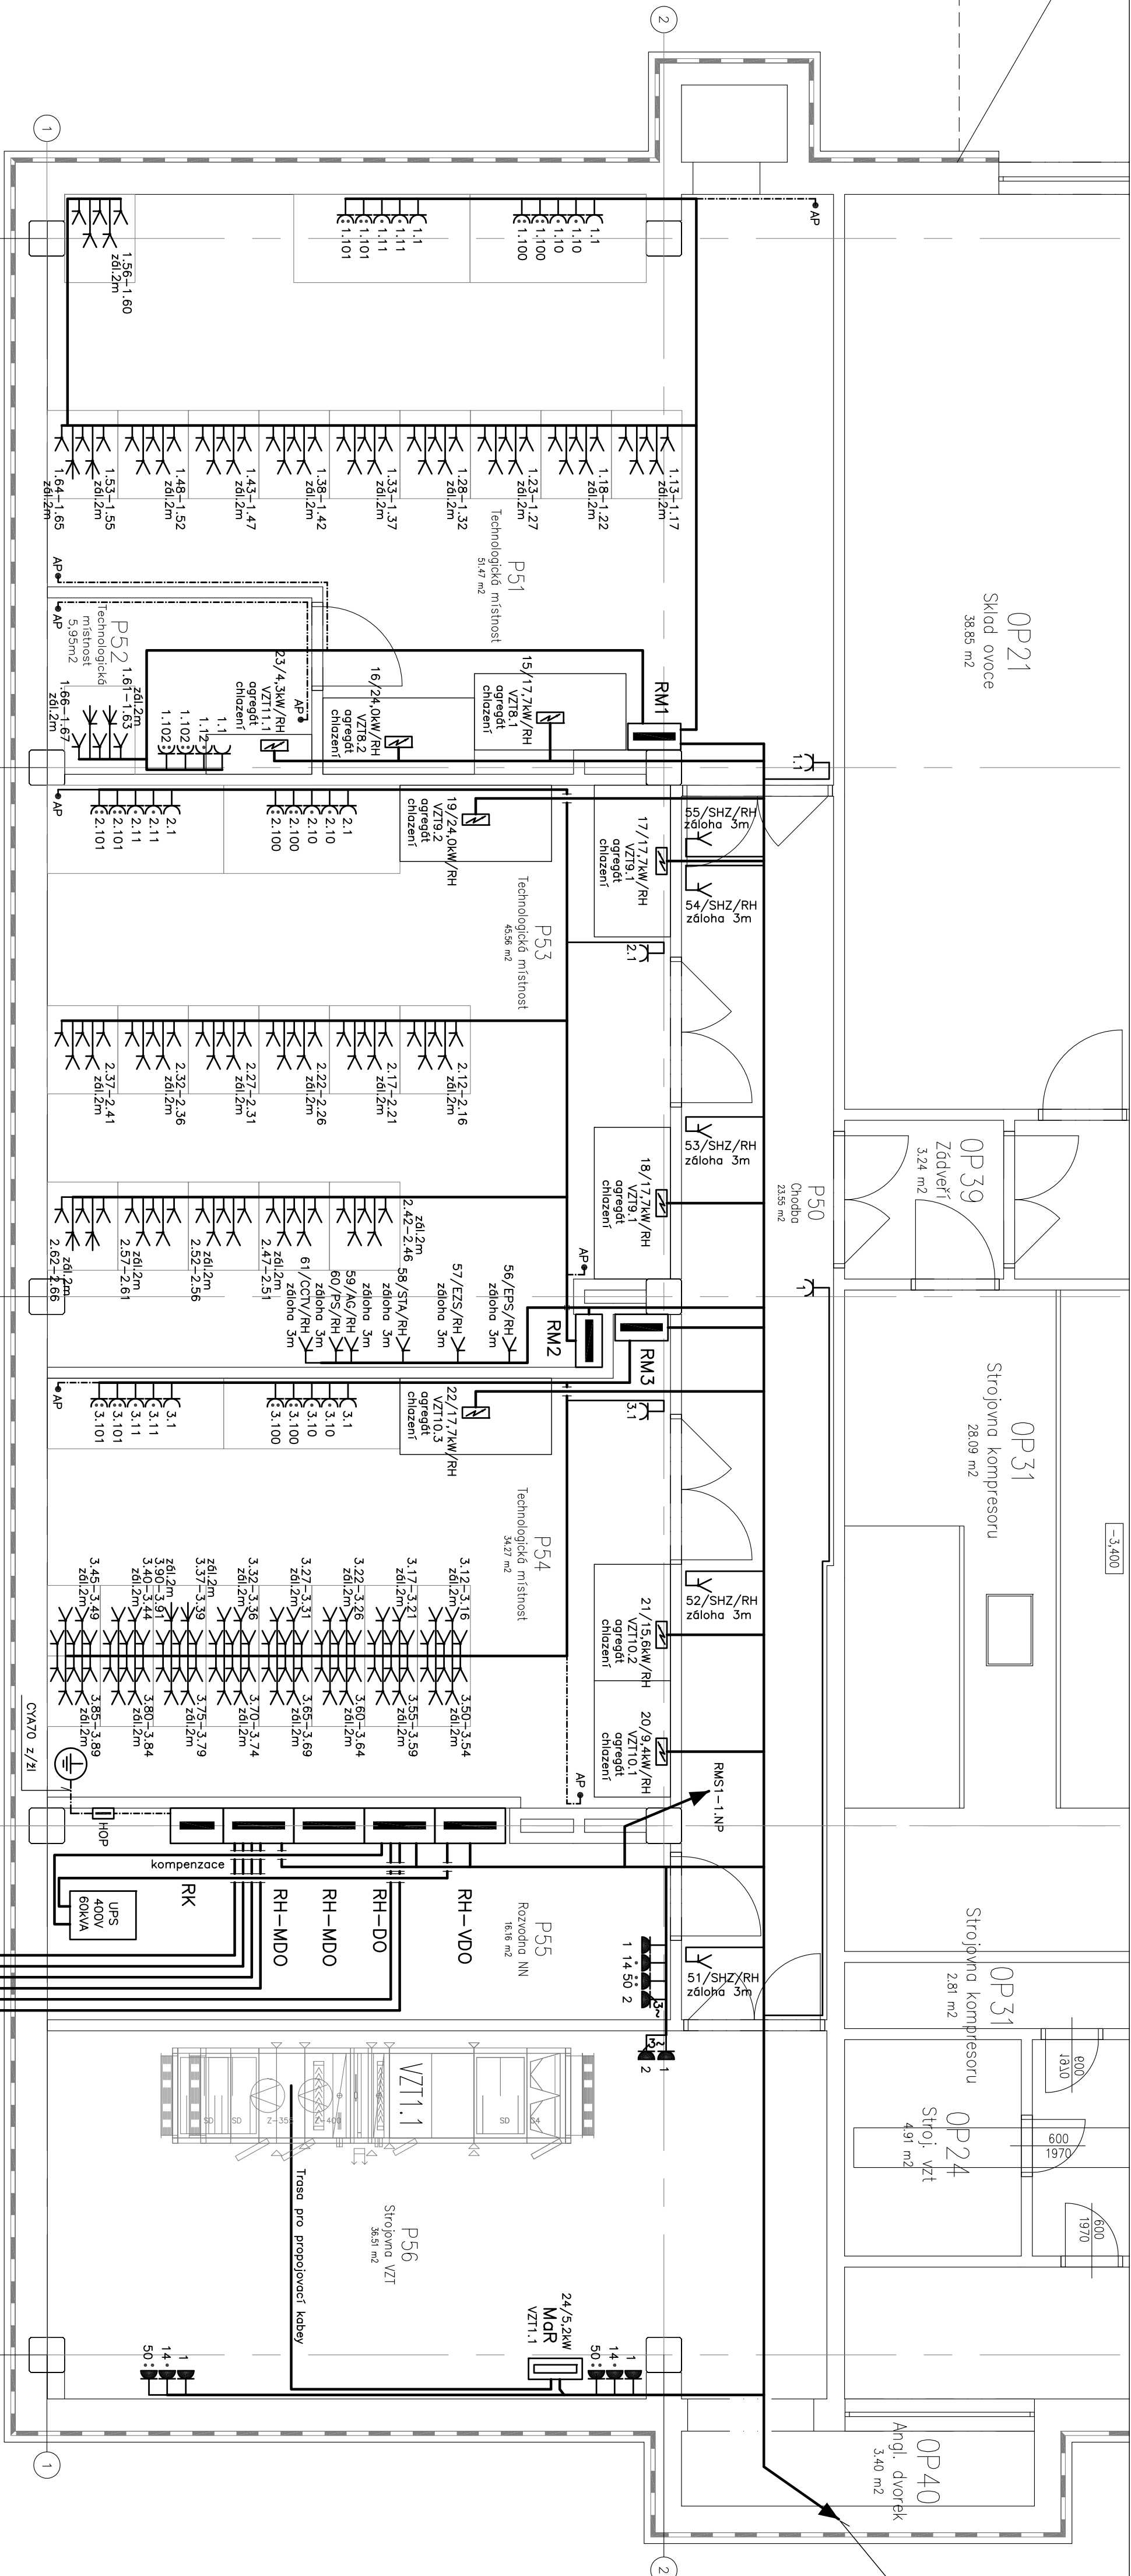

ARI atelier s.r.o.
NAD ŠÁRKOU 28
160 00 PRAHA 6

1215 ZAKÁZKA ČÍSLO
12/2012 DATUM
ING.ARCH. IVAN KUNOVSKÝ AUTOŘI
ING. VLASTIMIL SYNÁČ PROJEKTANT PROFESE
F.1.4.g ELEKTROINSTALACE
ING. VLASTIMIL SYNÁČ KRESLIL
ČESKÁ REPUBLIKA-MINISTERSTVO VNITRA INVESTOR
NA BANÍCH 1304, PRAHA 5 ZBRASLAV MÍSTO STAVBY
JEDNOSTUPŇOVÝ PROJEKT STUPEŇ
1:50 MĚŘÍTKO
AKCE
INTEGROVANÉ OPERAČNÍ STŘEDISKO KŘ STŘIK
PŮDORYS 1PP-TECHN.SPOTŘ.
4
Č. VÝKRESU
Č. KOPIE