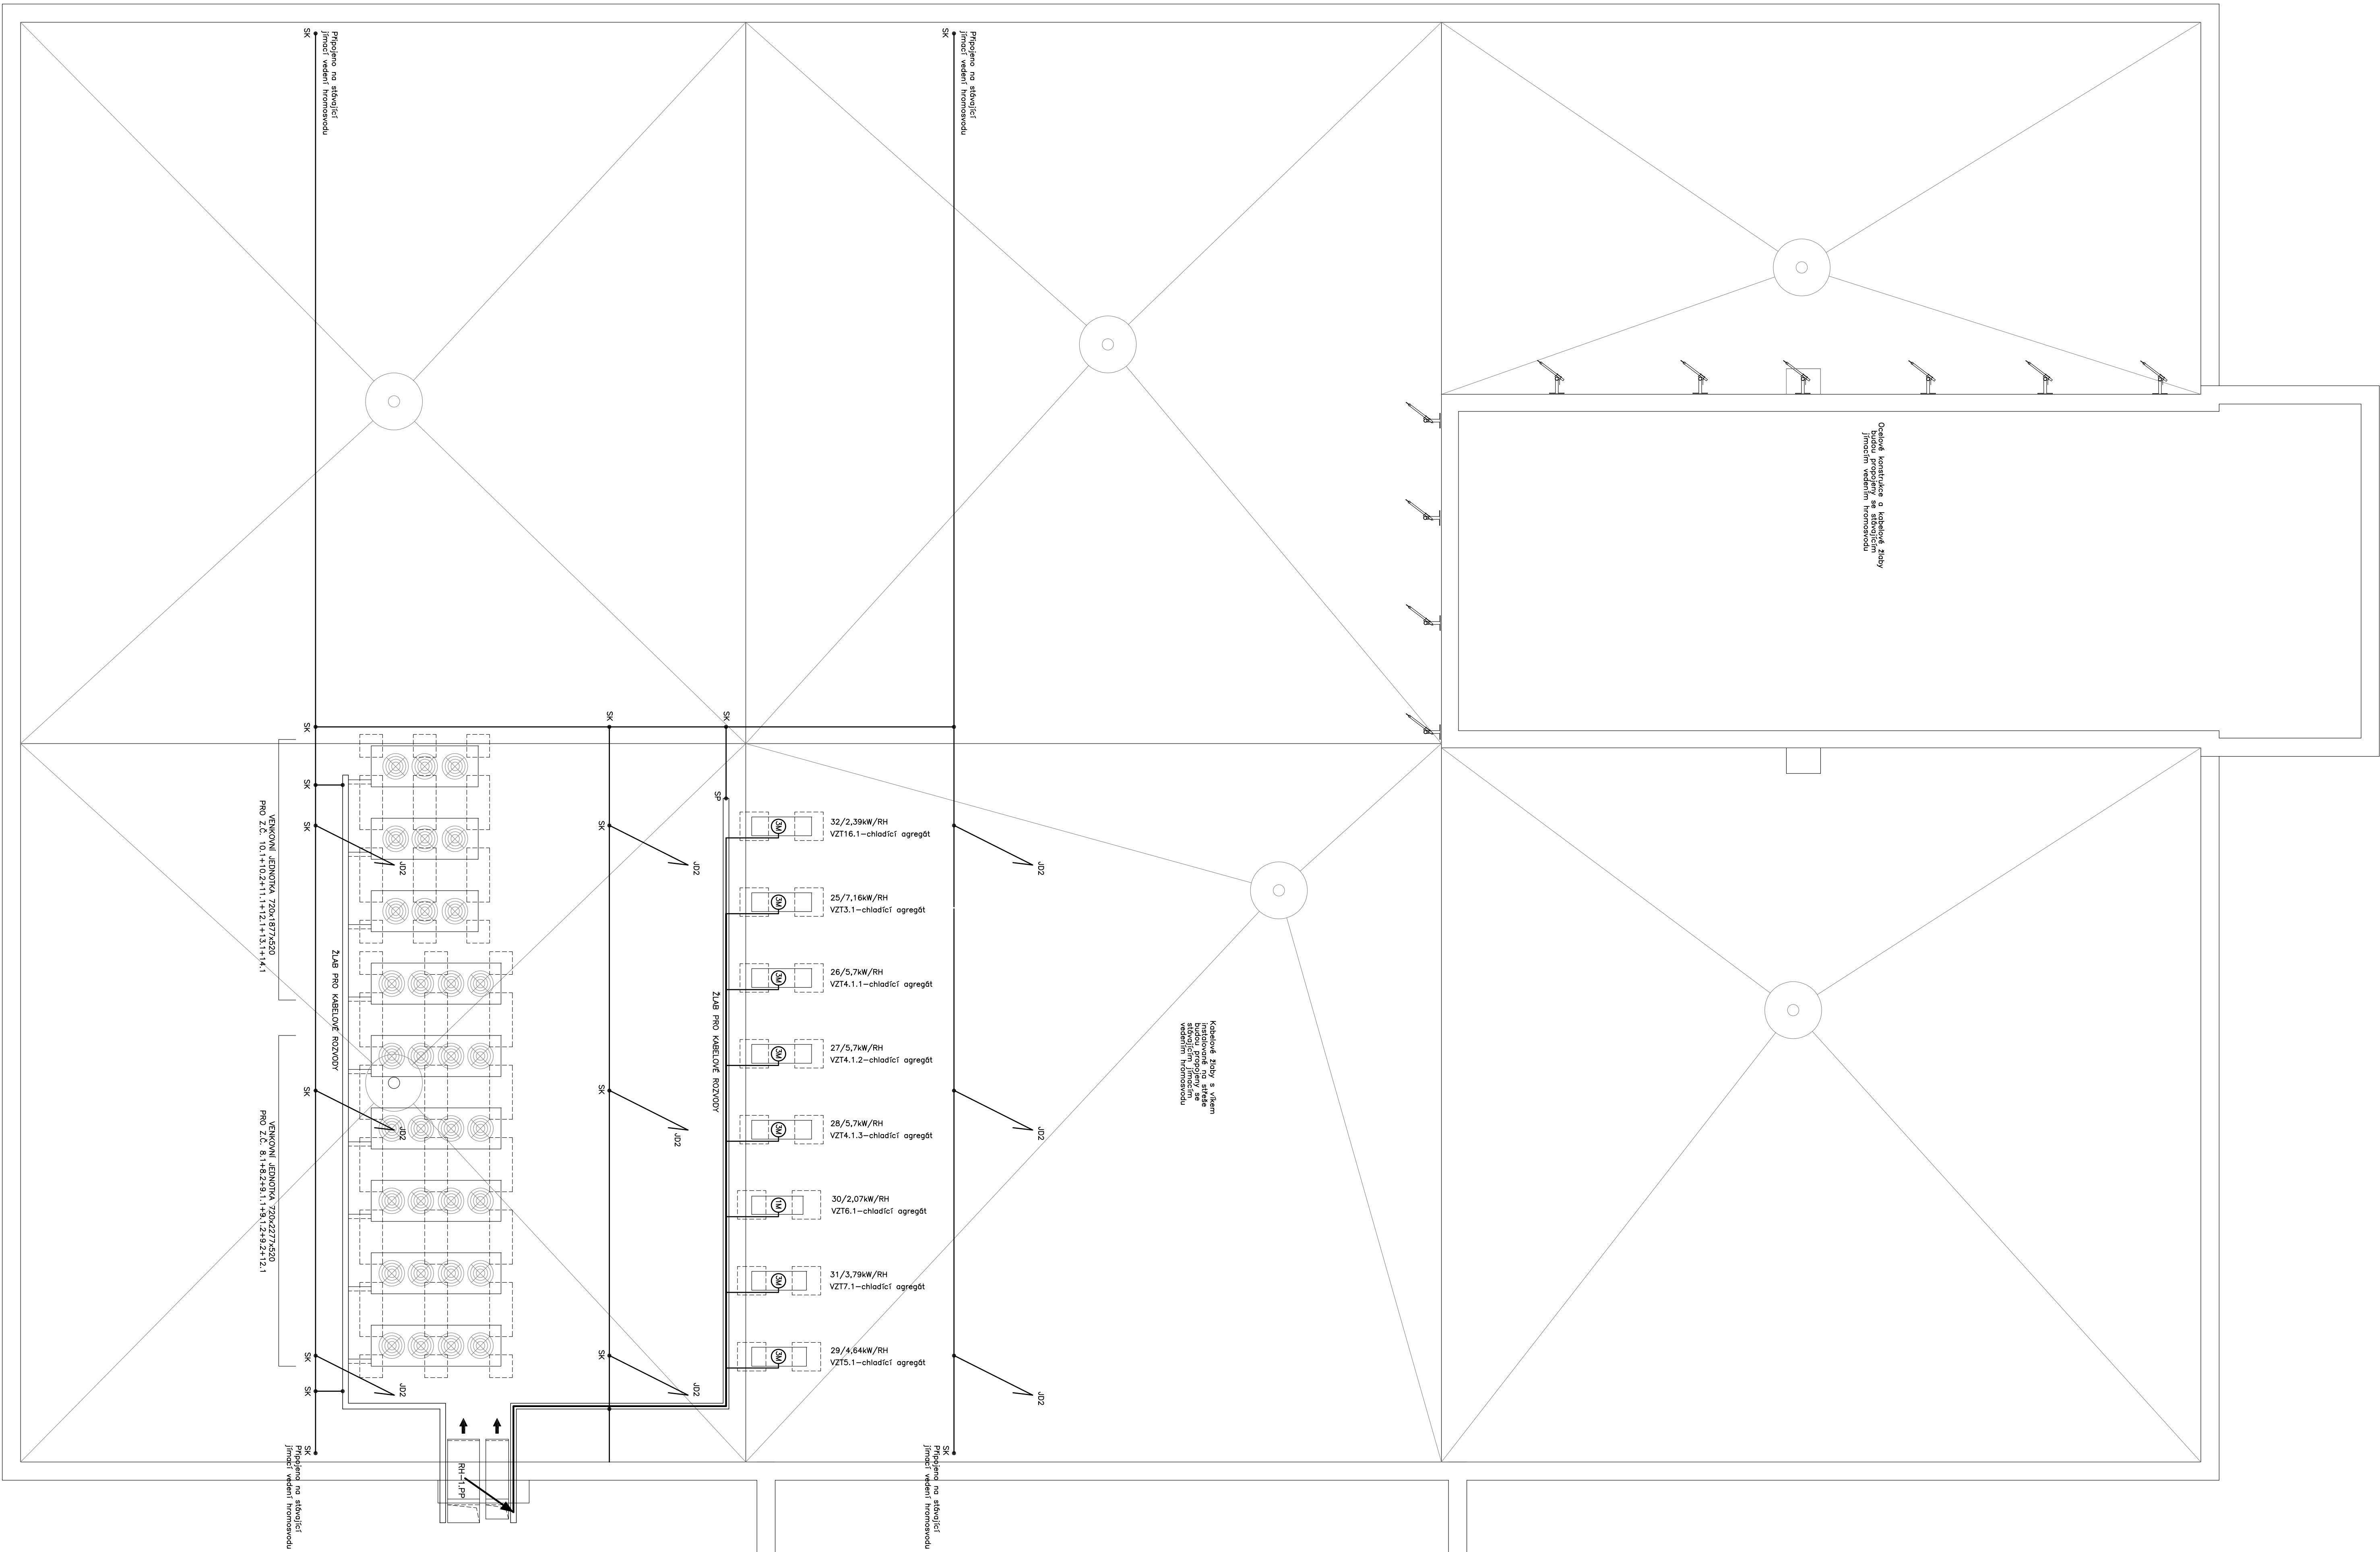


ARI atelier s.r.o.
NAD ŠÁRKOU 28
160 00 PRAHA 6

1215
12/2012

ING.ARCH. IAN KINOVSÝ
ING. VLASTIMIL SVAČ

F.1.4.9 ELEKTROINSTALACE

ING. VLASTIMIL SVAČ

ČESKÁ REPUBLIKA—MINISTERSTVO VNITRA
NA BAŇICH 1304, PRAHA 5 ZBRASLAV

JEDNOSTUPŇOVÝ PROJEKT

1:50
INTEGROVANÉ OPERAČNÍ STŘEDISKO KŘ STŘK

STŘECHA—EL. A HROMO.

7

Obsah
Č. výkresu
Č. kópie