


Legenda místností									
Číslo místnosti	Plocha [m²]	Název místnosti	Povrch podlahy	Povrch stěny	Povrch stropu	Pl. (mm)	Pozemisko		
P50	23,55	Chodba	epoxidová podlaha s vyrovnaním	omítková	3 250				
P51	51,47	Technologická místnost	epoxidová podlaha s vyrovnaním	omítková	3 250				
P52	5,95	Technologická místnost	epoxidová podlaha s vyrovnaním	omítková	3 250				
P53	45,56	Technologická místnost	epoxidová podlaha s vyrovnaním	omítková	3 250				
P54	34,27	Technologická místnost	epoxidová podlaha s vyrovnaním	omítková	3 250				
P55	16,16	Rozvodna NN	epoxidová podlaha s vyrovnaním	omítková	3 250				
P56	36,51	Strojovna VZT	epoxidová podlaha s vyrovnaním	omítková	3 250				
	888,10								

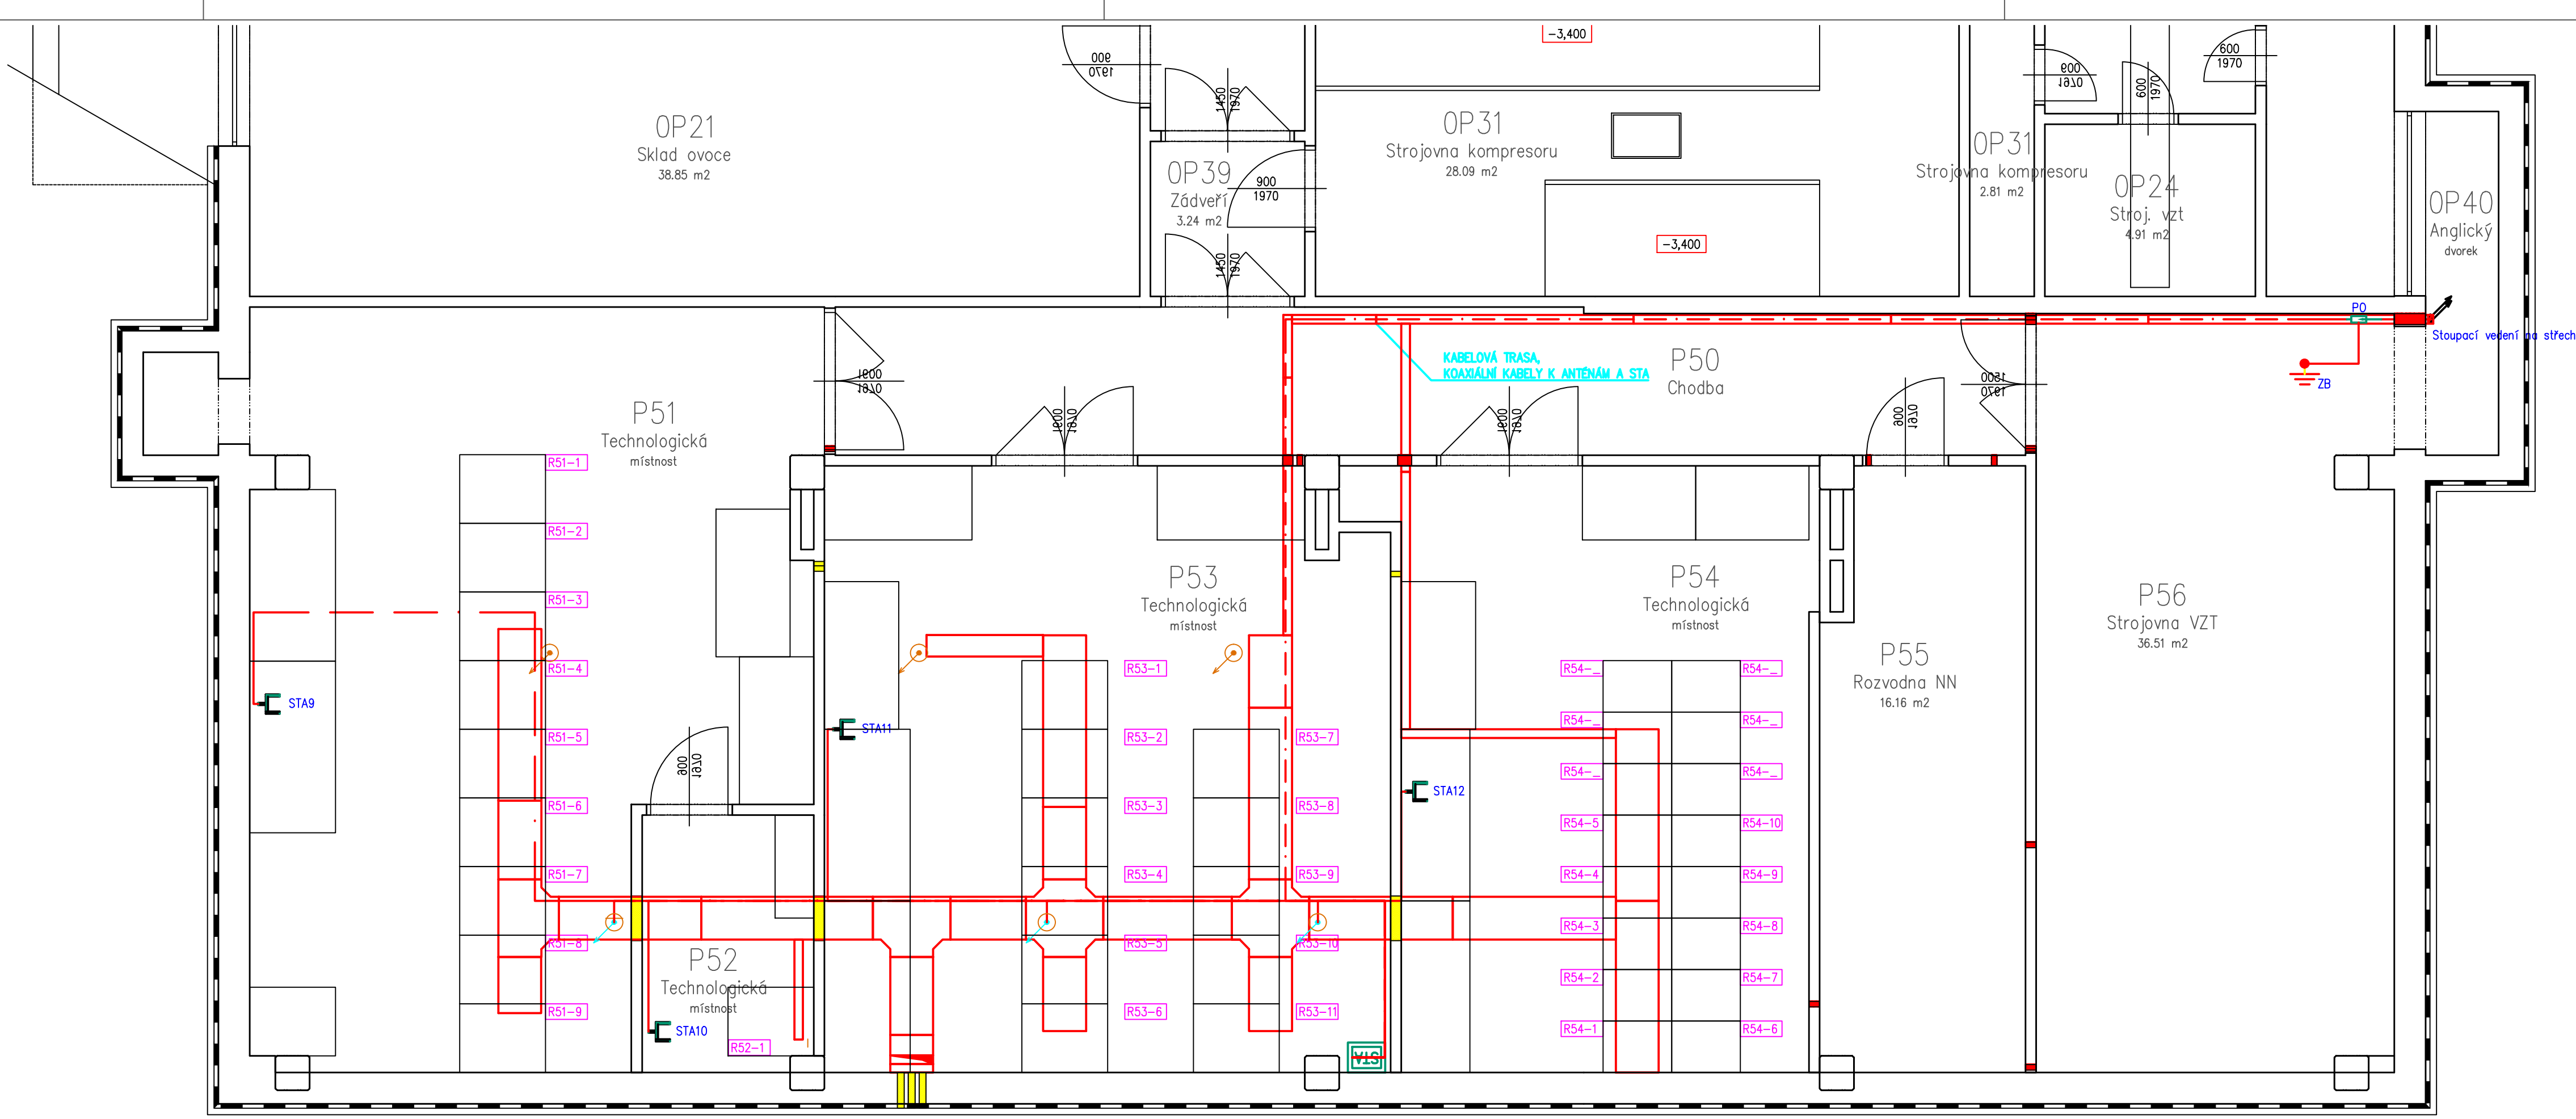

Legenda-SLB STA:

- Průběhové schéma
- Rozvodná STA
- Závěska anténní TV+R
- Kabelová vnější trasa sloupů
- Kabelová vnější trasa klesá
- VZT
- Přímý kus
- Stoupací vedení
- 1-kus
- Zemní bod
- Prosto do 1PP / průměr 100mm

Legenda-SLB:

- Prosto do 1PP / průměr 100mm
- Sléna, prostop vedení s požární úspově
- Sléna, prostop vedení

- POZNÁMKA:
- 1) MÍSTNĚ ZABUDOVANÝ VÝVOD V MÍSTNOSTECH 151, 162, 180, 186, 187, 188, 189, 170 KODOVANÝ DLE ROZMĚRNÉHO NABÝTKU
 - 2) UMÍSTĚNÍ ZABUDOVANÝCH VÝVODŮ V MÍSTNOSTECH 150 A 166 KODOVANÝCH S LIDNATELEM PODLE UMÍSTĚNÍ PROJEKTOVÝCH PLATNÍ A PROJEKTORU
 - 3) KODOVANÉ PODLAHOVÉ KABELY PROVĚST DLE SKUTEČNÉHO PÁTRU ZVÝŠENÉ PODLAHY
 - 4) KODOVANÉ PODLAHOVÉ KABELY PROVĚST DLE SKUTEČNÉHO PÁTRU ZVÝŠENÉ PODLAHY
 - 5) UMÍSTĚNÍ PODLAHOVÝCH KABEL VYBĚHNĚ A TRÁVALE OZNAČIT NA PODLAZE
 - 6) KABELOVÉ TRÁVALE ELABOROVAT ROZVEDOU KODOVANÝCH S OBTÍŽNÍMI PROFESÍM PRŮVODNĚ KABELŮ



ARI atelier s.r.o.
NAD SÁRKOU 28
160 00 PRAHA 6

1215
8/2012
INCARCH. NAD KUNOVSKÝ
MARTIN FRÜHAUF
ELEKTRO SLABOPROUD - F.1.4.4
MARTIN FRÜHAUF
ČESKÁ REPUBLIKA-MINISTERSTVO VNITRA
NA BANICH 1304, PRAHA 5, ZBĚSLAV
JEDNOSTUPŇOVÝ PROJEKT
1:50
INTEGROVANÉ OPERAČNÍ STŘEDISKO
STA ROZVOD 1.PP
1.2.1

ZAKÁZKA ČÍSLO
DATUM
AUTOR
PROJEKTANT
PROFESE
KRESLIL
INVESTOR
MÍSTO STAVBY
STUPEŇ
MĚŘÍTKO
AKCE
OBSAH
Č. VÝKRESU
Č. KOPIE