


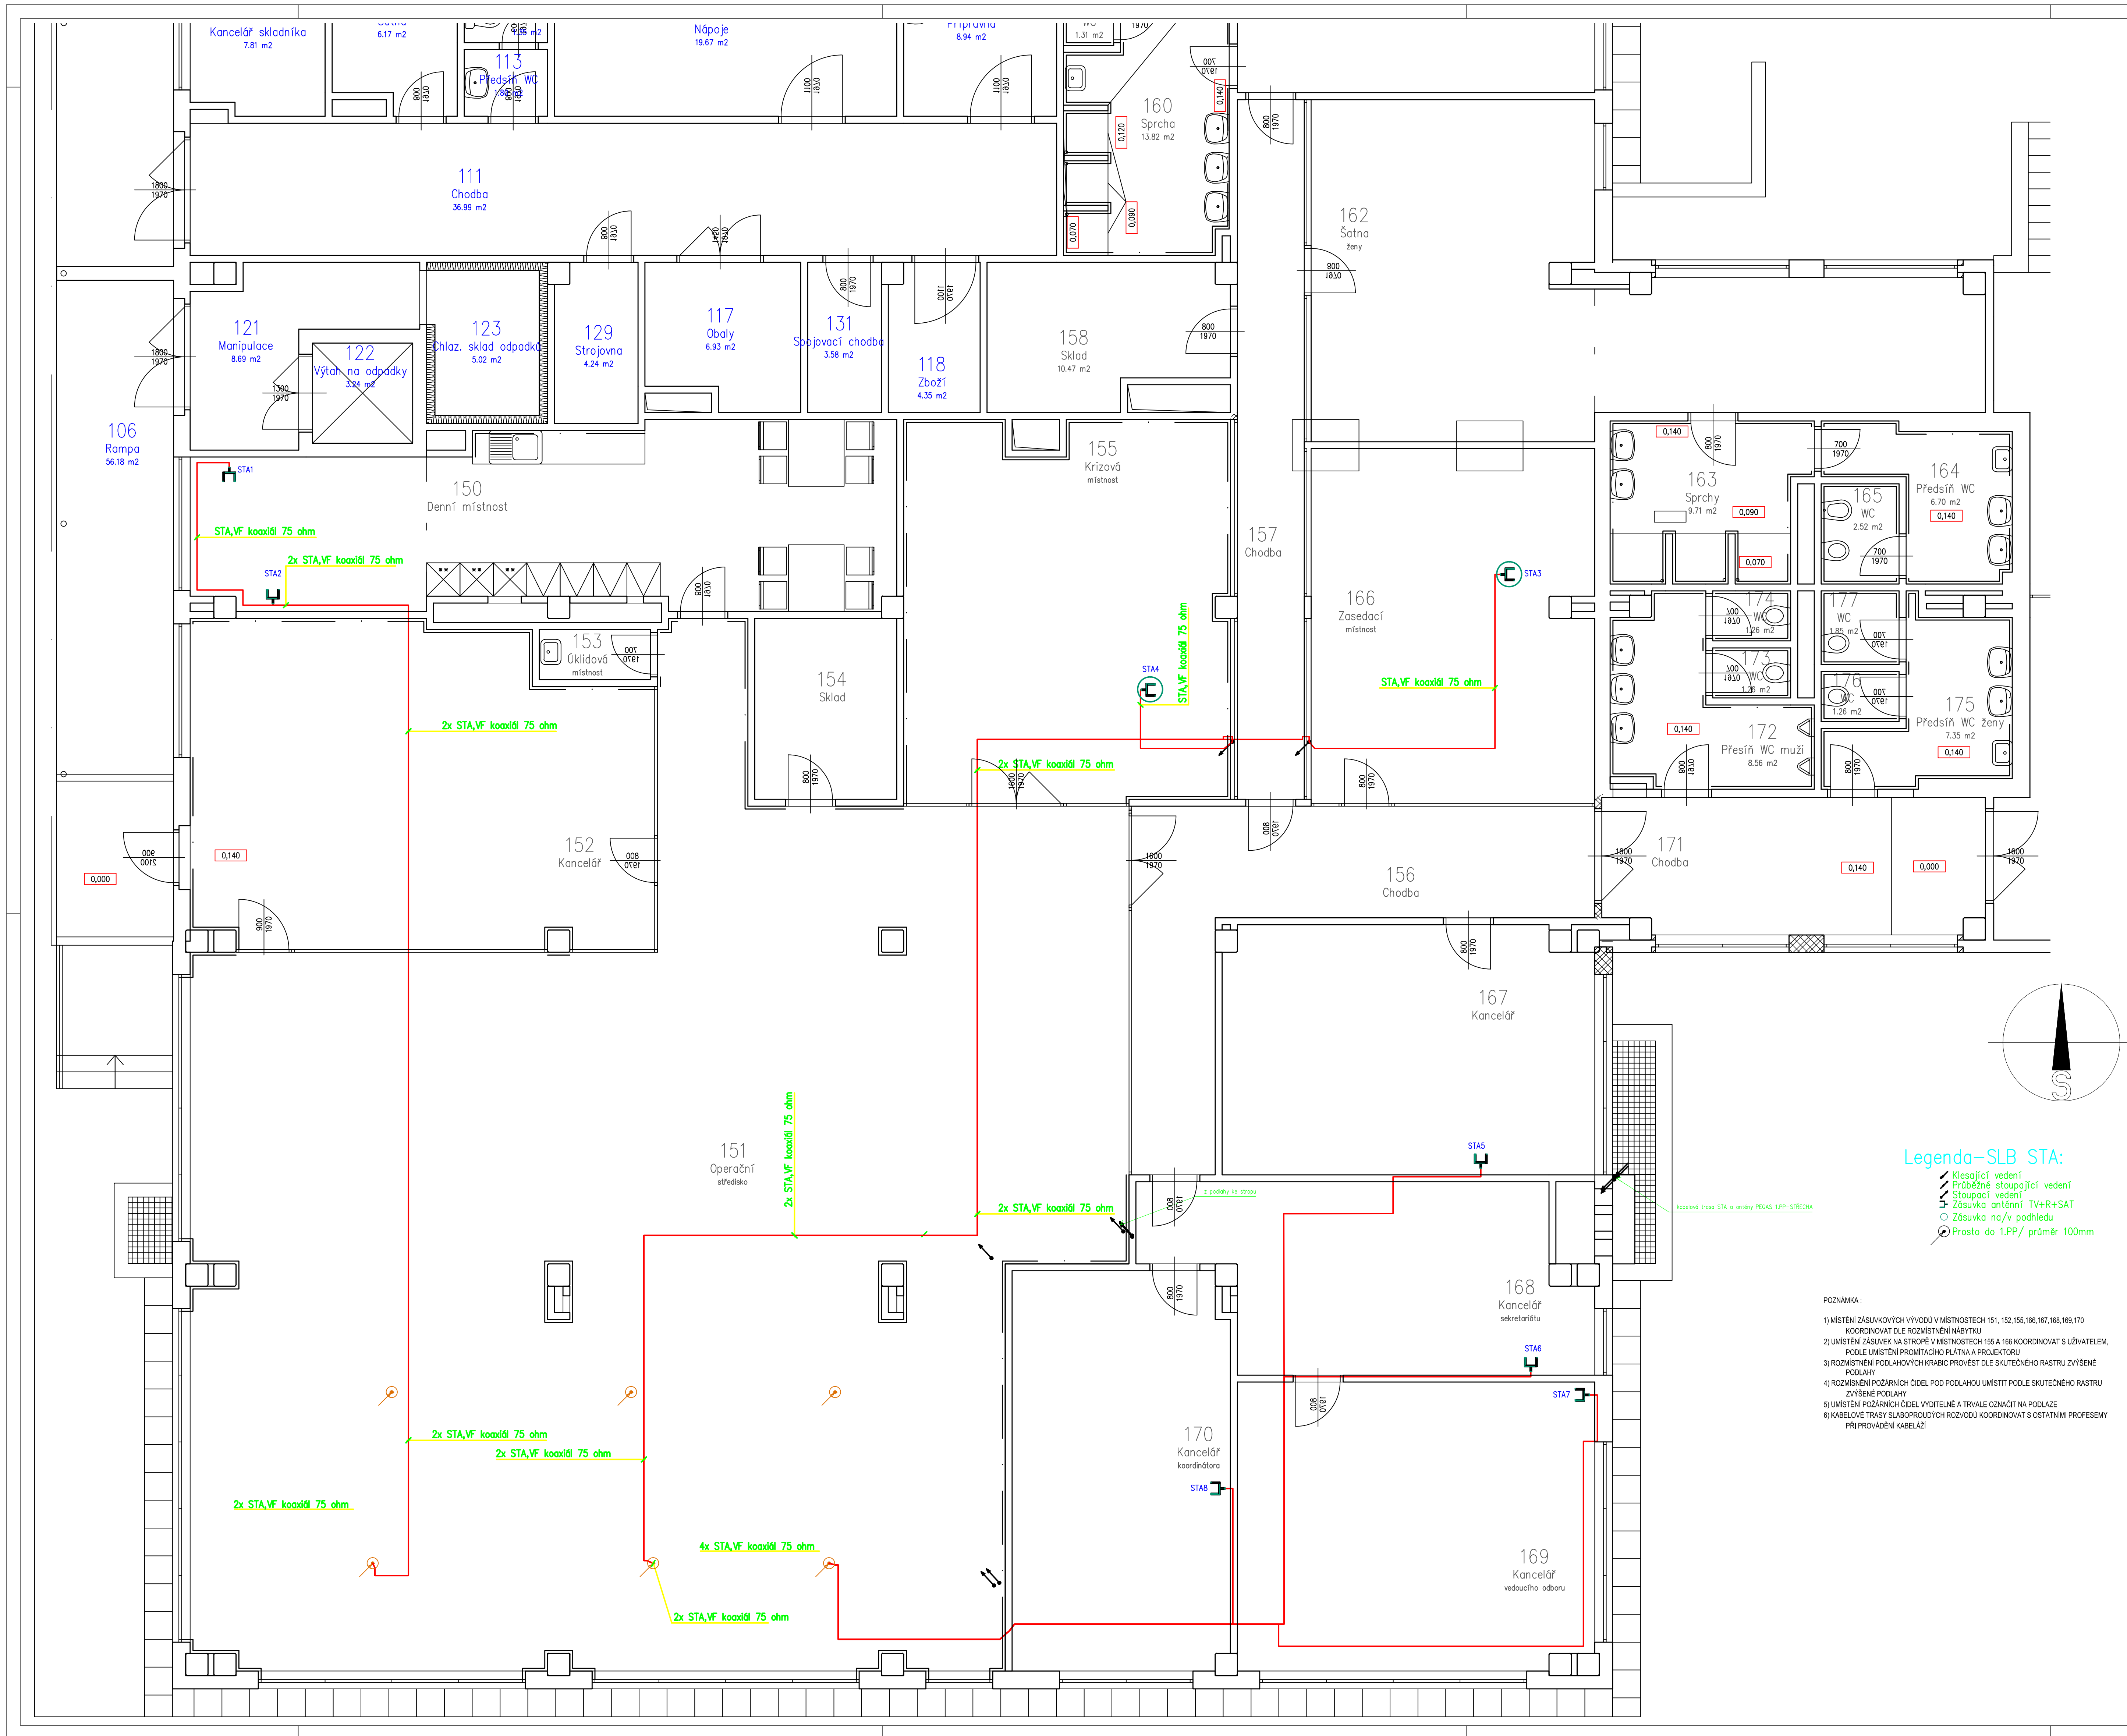

Legenda místností									
Číslo místnosti	Plocha (m²)	Název místnosti	Povrch podlahy	Povrch stěp	Povrch strop	Skřesba podlahy	Stř. (mm)	Komínky	
1082,86									

Legenda-SLB STA:

- Konející vedení
- Průběžné stoupačkové vedení
- Stoupačkové vedení
- Zásuvka antény TV+R+SAT
- Zásuvka na/v podlahu
- Průto do 1,5P/ průměr 100mm

POZNÁMKA:




ARI atelier s.r.o.
NAD ŠÁRKOU 28
160 00 PRAHA 6

1215
8/2012

ING. ARCH. IVAN KUNOVSKÝ
AUTOR
MARTIN FRÜHAUF
PROJEKTANT PROFES

ELEKTRO SLABOPROVOD F.1.4.4
MARTIN FRÜHAUF
PROFES

ČESKÁ REPUBLIKA-MINISTERSTVO VNITRA
NA BANICH 1304, PRAHA 5, ZBRASLAV
JEDNOTUPKOVÝ PROJEKT

1:50
INTEGROVANÉ OPERÁČNÍ STŘEDISKO
AKCE

1.2.2

OBŠAH
Č. VÝKRESU
Č. KOPIE