


Legenda místností							
Číslo místnosti	Plocha [m²]	Název místnosti	Povrch podlahy	Povrch stěny	Povrch stropu	Pl. (mm)	Pozemisko
P50	21,55	Chodba	epoxidová podlaha s vyrovnaním	omítka	akce	3 250	
P51	51,47	Technologická místnost	epoxidová podlaha s vyrovnaním	omítka	akce	3 250	
P52	5,95	Technologická místnost	epoxidová podlaha s vyrovnaním	omítka	akce	3 300	
P53	45,56	Technologická místnost	epoxidová podlaha s vyrovnaním	omítka	akce	3 250	
P54	34,27	Technologická místnost	epoxidová podlaha s vyrovnaním	omítka	akce	3 250	
P55	16,16	Rozvodna NN	epoxidová podlaha s vyrovnaním	omítka	akce	2 300	
P56	36,51	Strojovna VZT	epoxidová podlaha s vyrovnaním	omítka	akce	3 250	
	888,10						

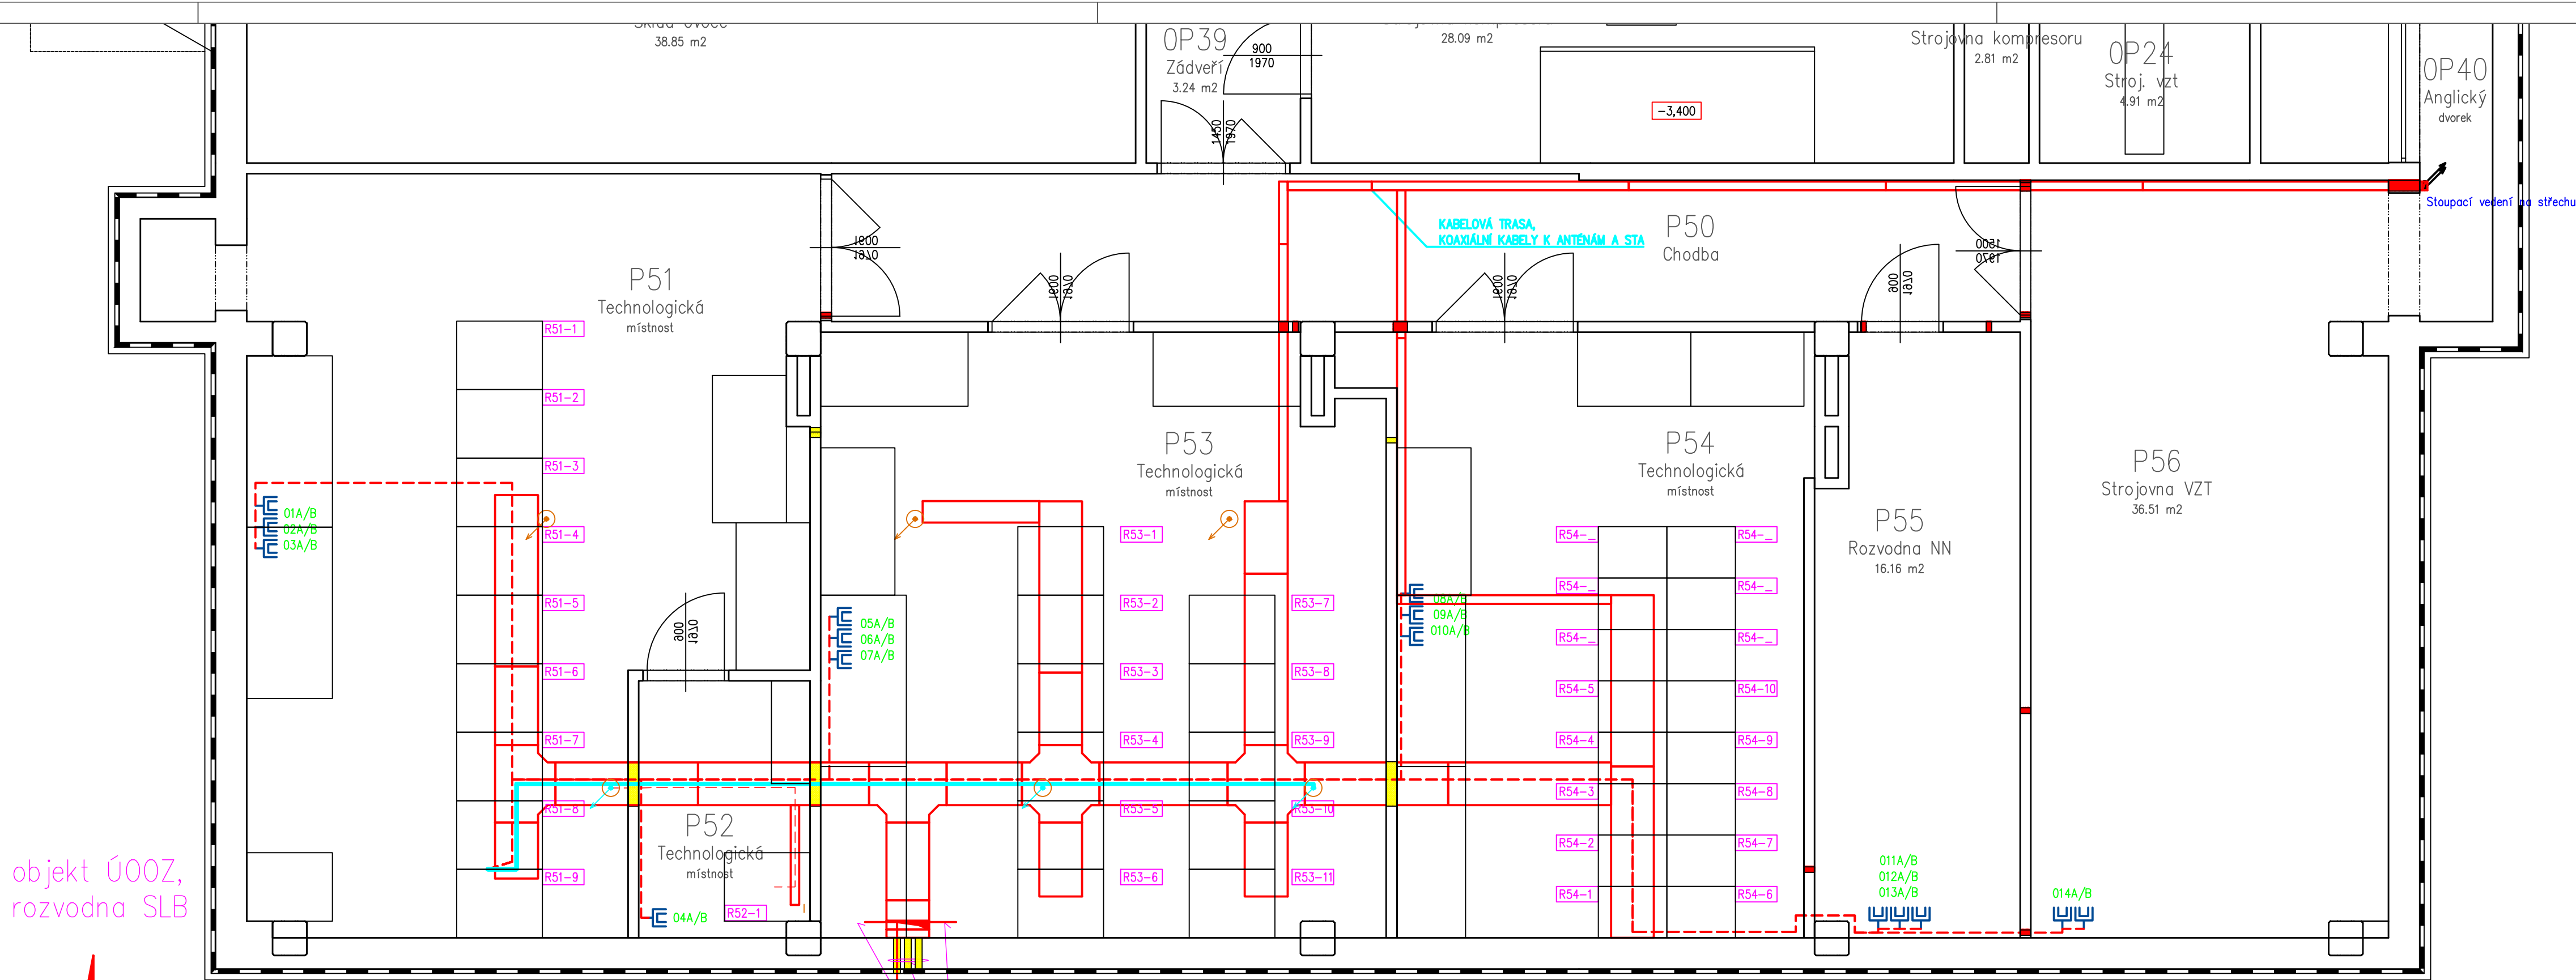

Legenda_SLB DST:

- Zásuvka nástěnná ZR145
- Koleno vnitřní-trasa stoupá
- Koleno vnitřní-trasa klesá
- K17
- Přímý kus
- Stoupací vedení
- T-kus
- Prsto do 1.PP/ průměr 100mm

Legenda-SLB:

- Prsto do 1.PP/ průměr 100mm
- Stěna, prstup vedení s požární ucpávkou
- Stěna, prstup vedení

- POZNÁMKA:
- 1) MÍSTNOSTI ZABUDOVY VÝVOZU V MÍSTNOSTECH 151, 152, 155, 156, 157,1000.

STRUKTUROVANÁ KABELAŽ DST, 1.PP
1.4.1



ARI atelier s.r.o.
NAD SÁRKOU 28
160 00 PRAHA 6

1215
8/2012
INCARCH. NIAN KUNOVSKÝ
MARTIN FRÜHAUF
ELEKTRO SLABOPROUD - F.1.4.4
MARTIN FRÜHAUF
ČESKÁ REPUBLIKA-MINISTERSTVO VNITRA
NA BANICH 1304, PRAHA 5, ZBRASLAV
JEDNOSTUPŇOVÝ PROJEKT
1:50
INTEGROVANÉ OPERAČNÍ STŘEDISKO

ZAKÁZKA ČÍSLO
DATUM
AUTOR
PROJEKTANT
PROFESE
KRESLIL
INVESTOR
MÍSTO STAVBY
STUPEŇ
MĚŘÍTKO
AKCE

OBSAH
Č. VÝKRESU
Č. KOPIE