


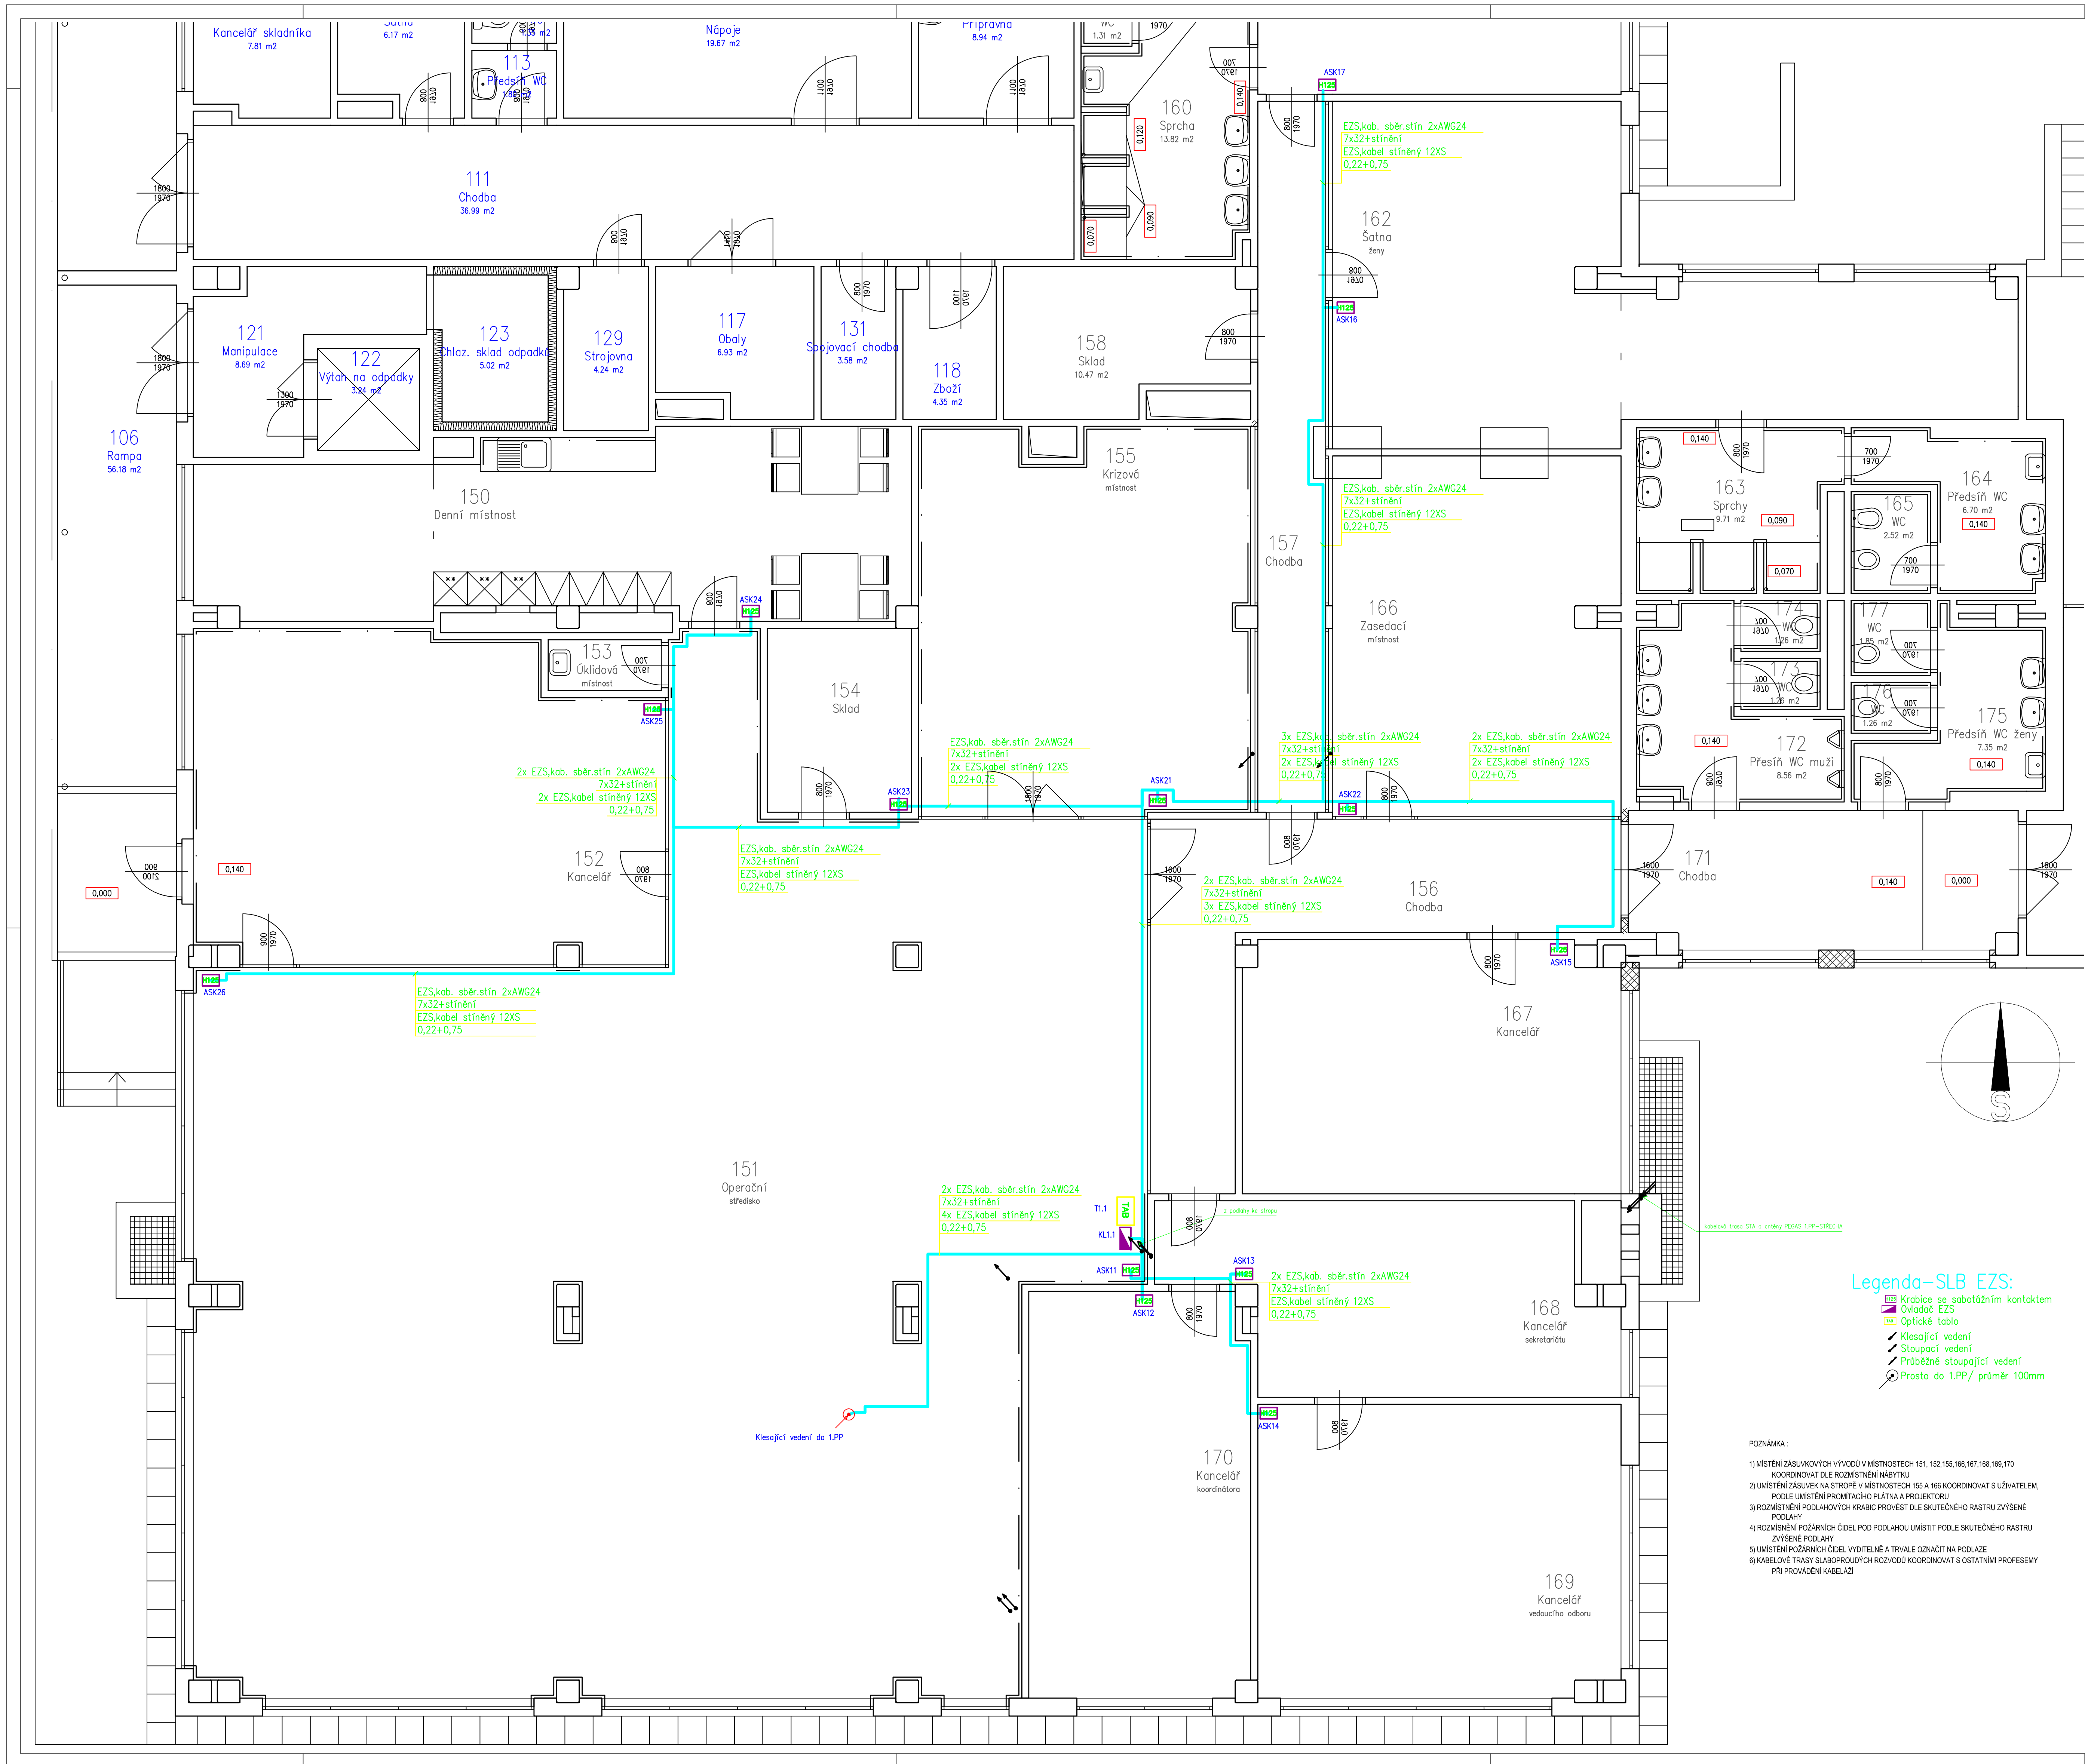

Legenda místností									
1082,86									



POZNÁMKA:


1215
8/2012
ING. ARCH. IVAN KUNOVSKÝ
MARTIN FRÜHAUF
ELEKTRO SLABOPROVOD 1.144
MARTIN FRÜHAUF
ČESKÁ REPUBLIKA-MINISTERSTVO VNITRA
NA BANICH 1304, PRAHA 5, ZBRASLAV
JEDNOTUPROVODŮV PROJEKT
1:50
INTEGROVANÉ OPERAČNÍ STŘEDISKO
1.5.2

AKCE
OBSAH
Č. VÝKRESU
Č. KOPIE