


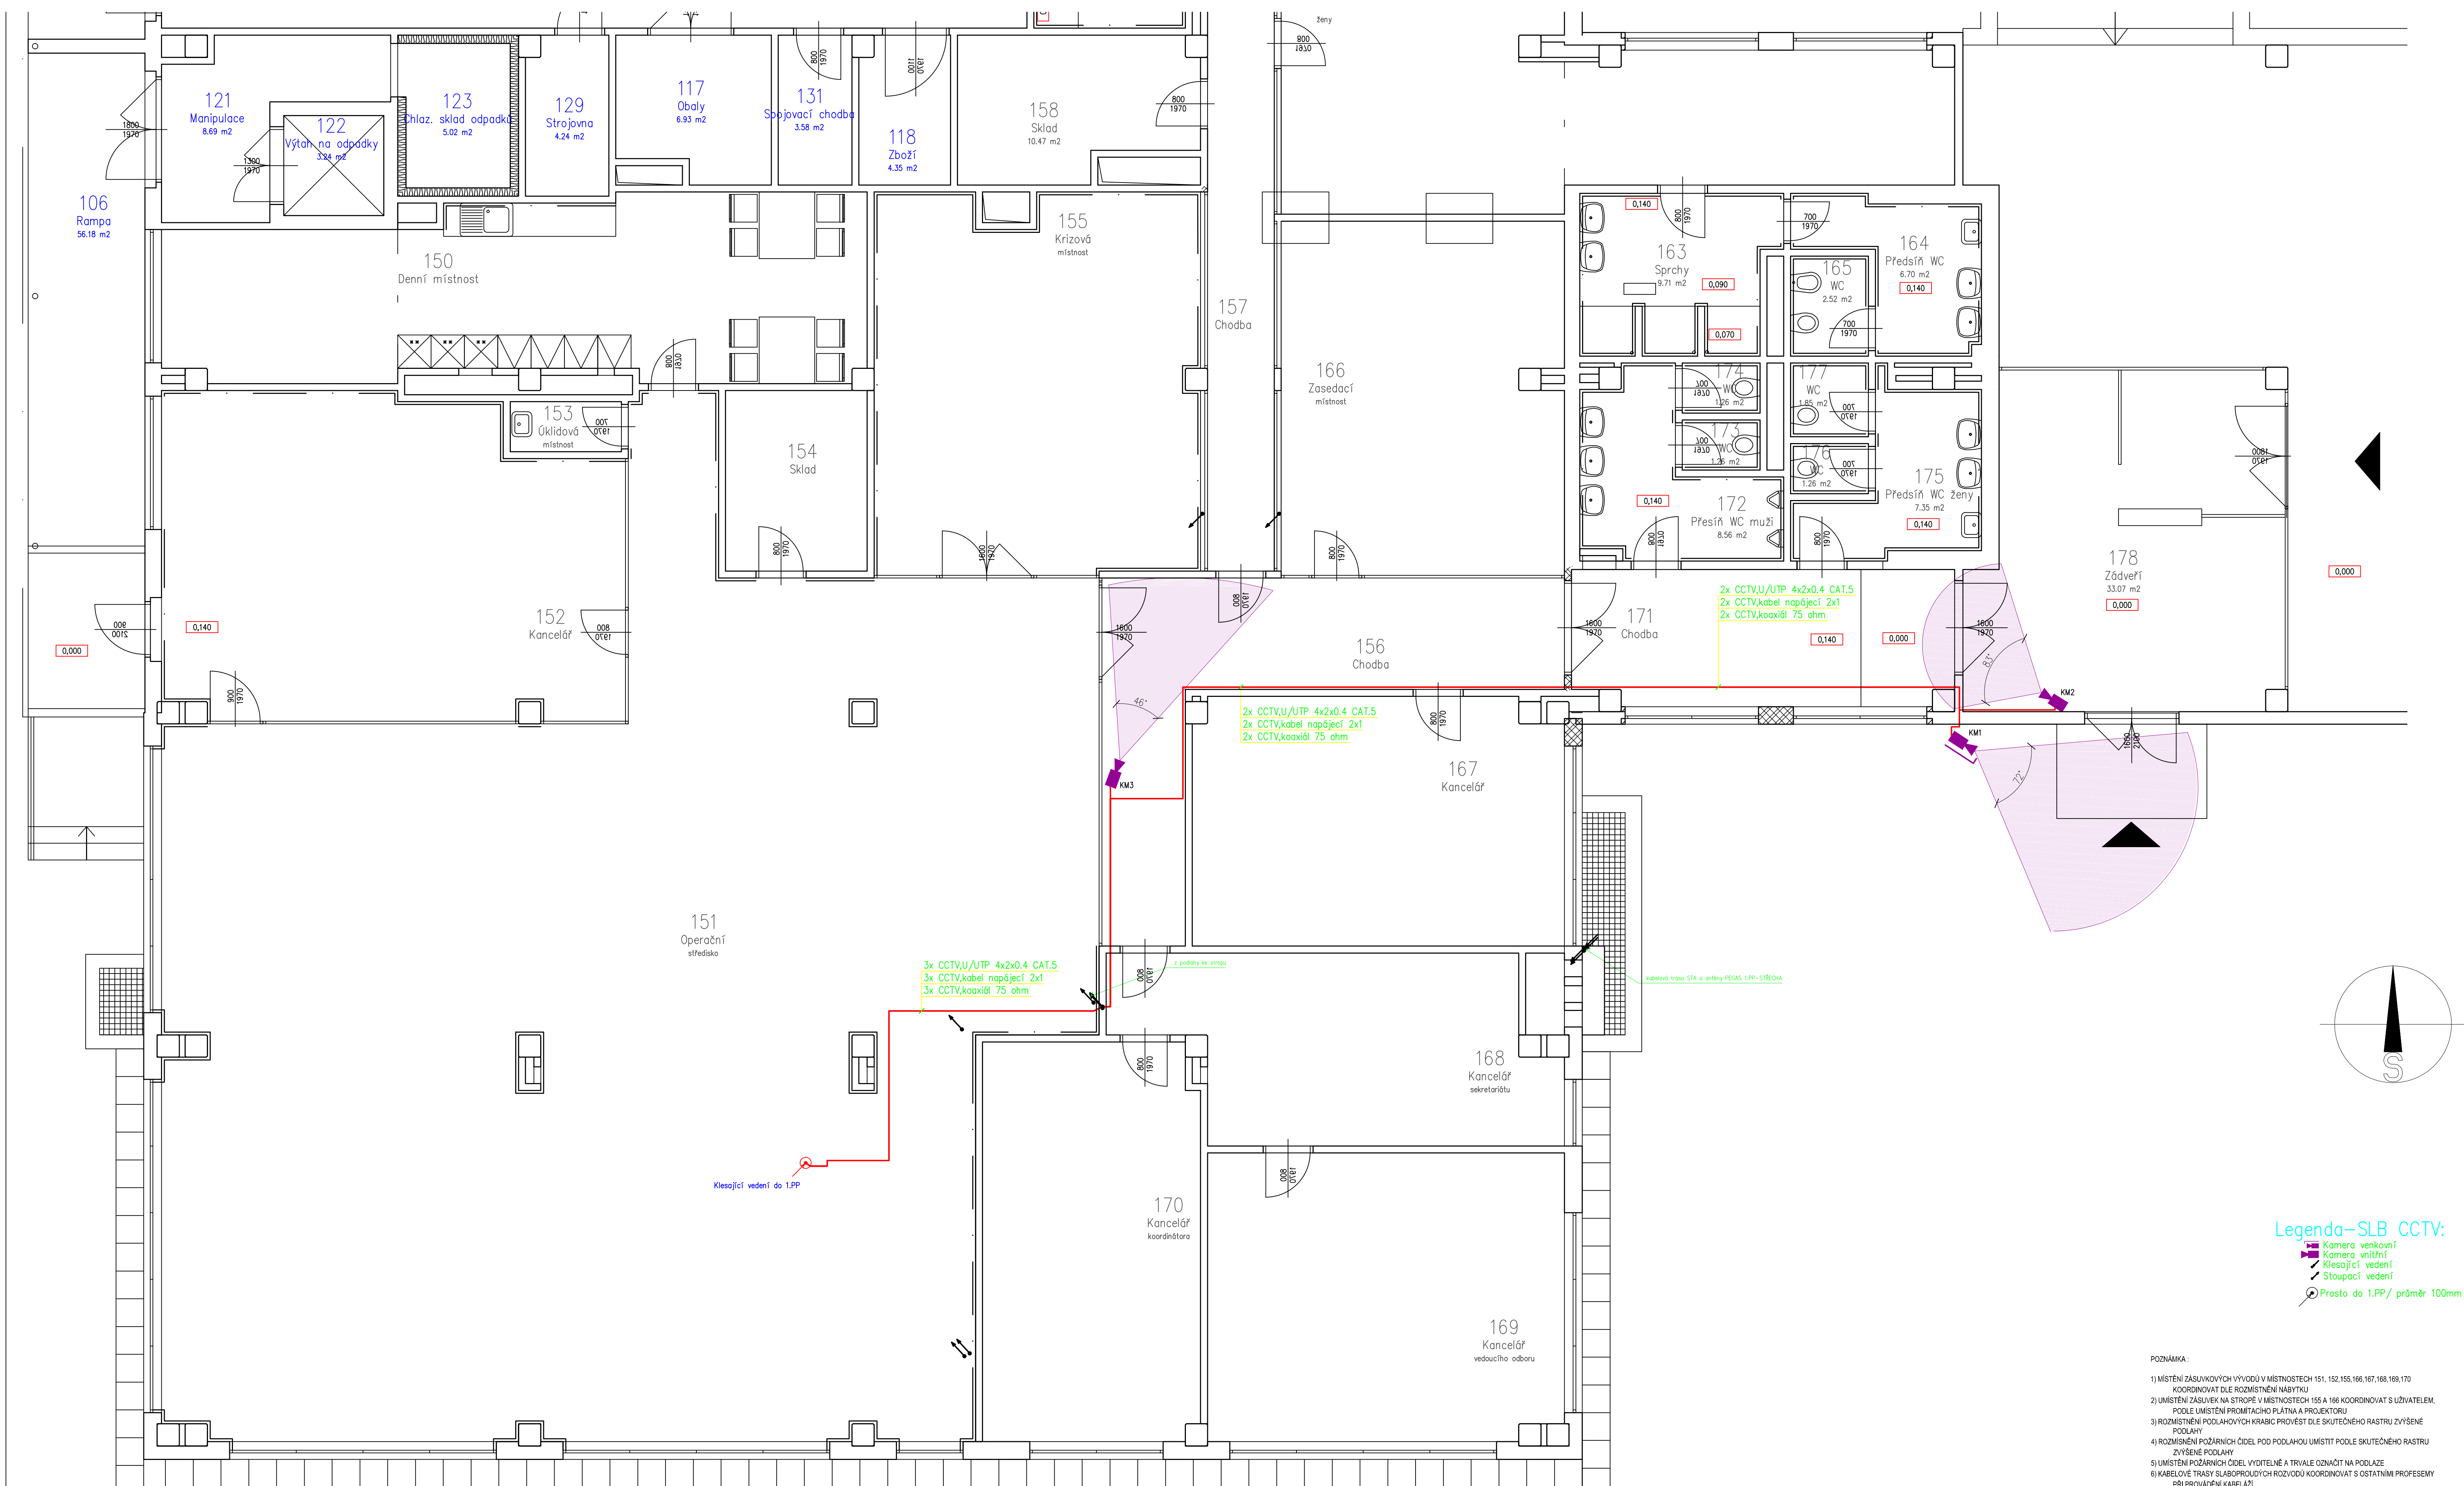

Legenda místností											
Číslo místnosti	Plocha [m²]	Název místnosti	Povrch podlahy	Povrch stěny	Povrch stropu	Skladba podlahy	Stř. [mm]	Popis			
1002.86											

Legenda-SLB CCTV:
Kamera venkovní
Kamera vnitřní
Kabelový vedení
Stoupací vedení
Prosto do 1,PP / průměr 100mm

POZNÁMKA:

ARI atelier s.r.o.
NAD ŠÁRKOU 28
160 00 PRAHA 6

1215
8/2012
ING.ARCH. IVAN KUNOVSKÝ
MARTIN FRÖHAUF
ELEKTRO SLBOPROJEKT F.1.4.4
PROJEKCE
MARTIN FRÖHAUF
ČESKÁ REPUBLIKA-MINISTERSTVO VNITRA
NA BANICH 1304, PRAHA 5, ZBRASLAV
JEDNOSTUPŇOVÝ PROJEKT
MĚŘITVO
1:50
INTEGROVANÉ OPERÁČNÍ STŘEDISKO
CCTV ROZVOZ 1.NP
1.6.2

ZAKÁZKA ČÍSLO
DATUM
AUTOR
PROJEKTANT
PROJESE
KRESLIL
INVESTOR
MÍSTO STAVBY
STUPEŇ
MĚŘITVO
AKCE

OBSAH
Č. VÝKRESU
Č. KOPIE