


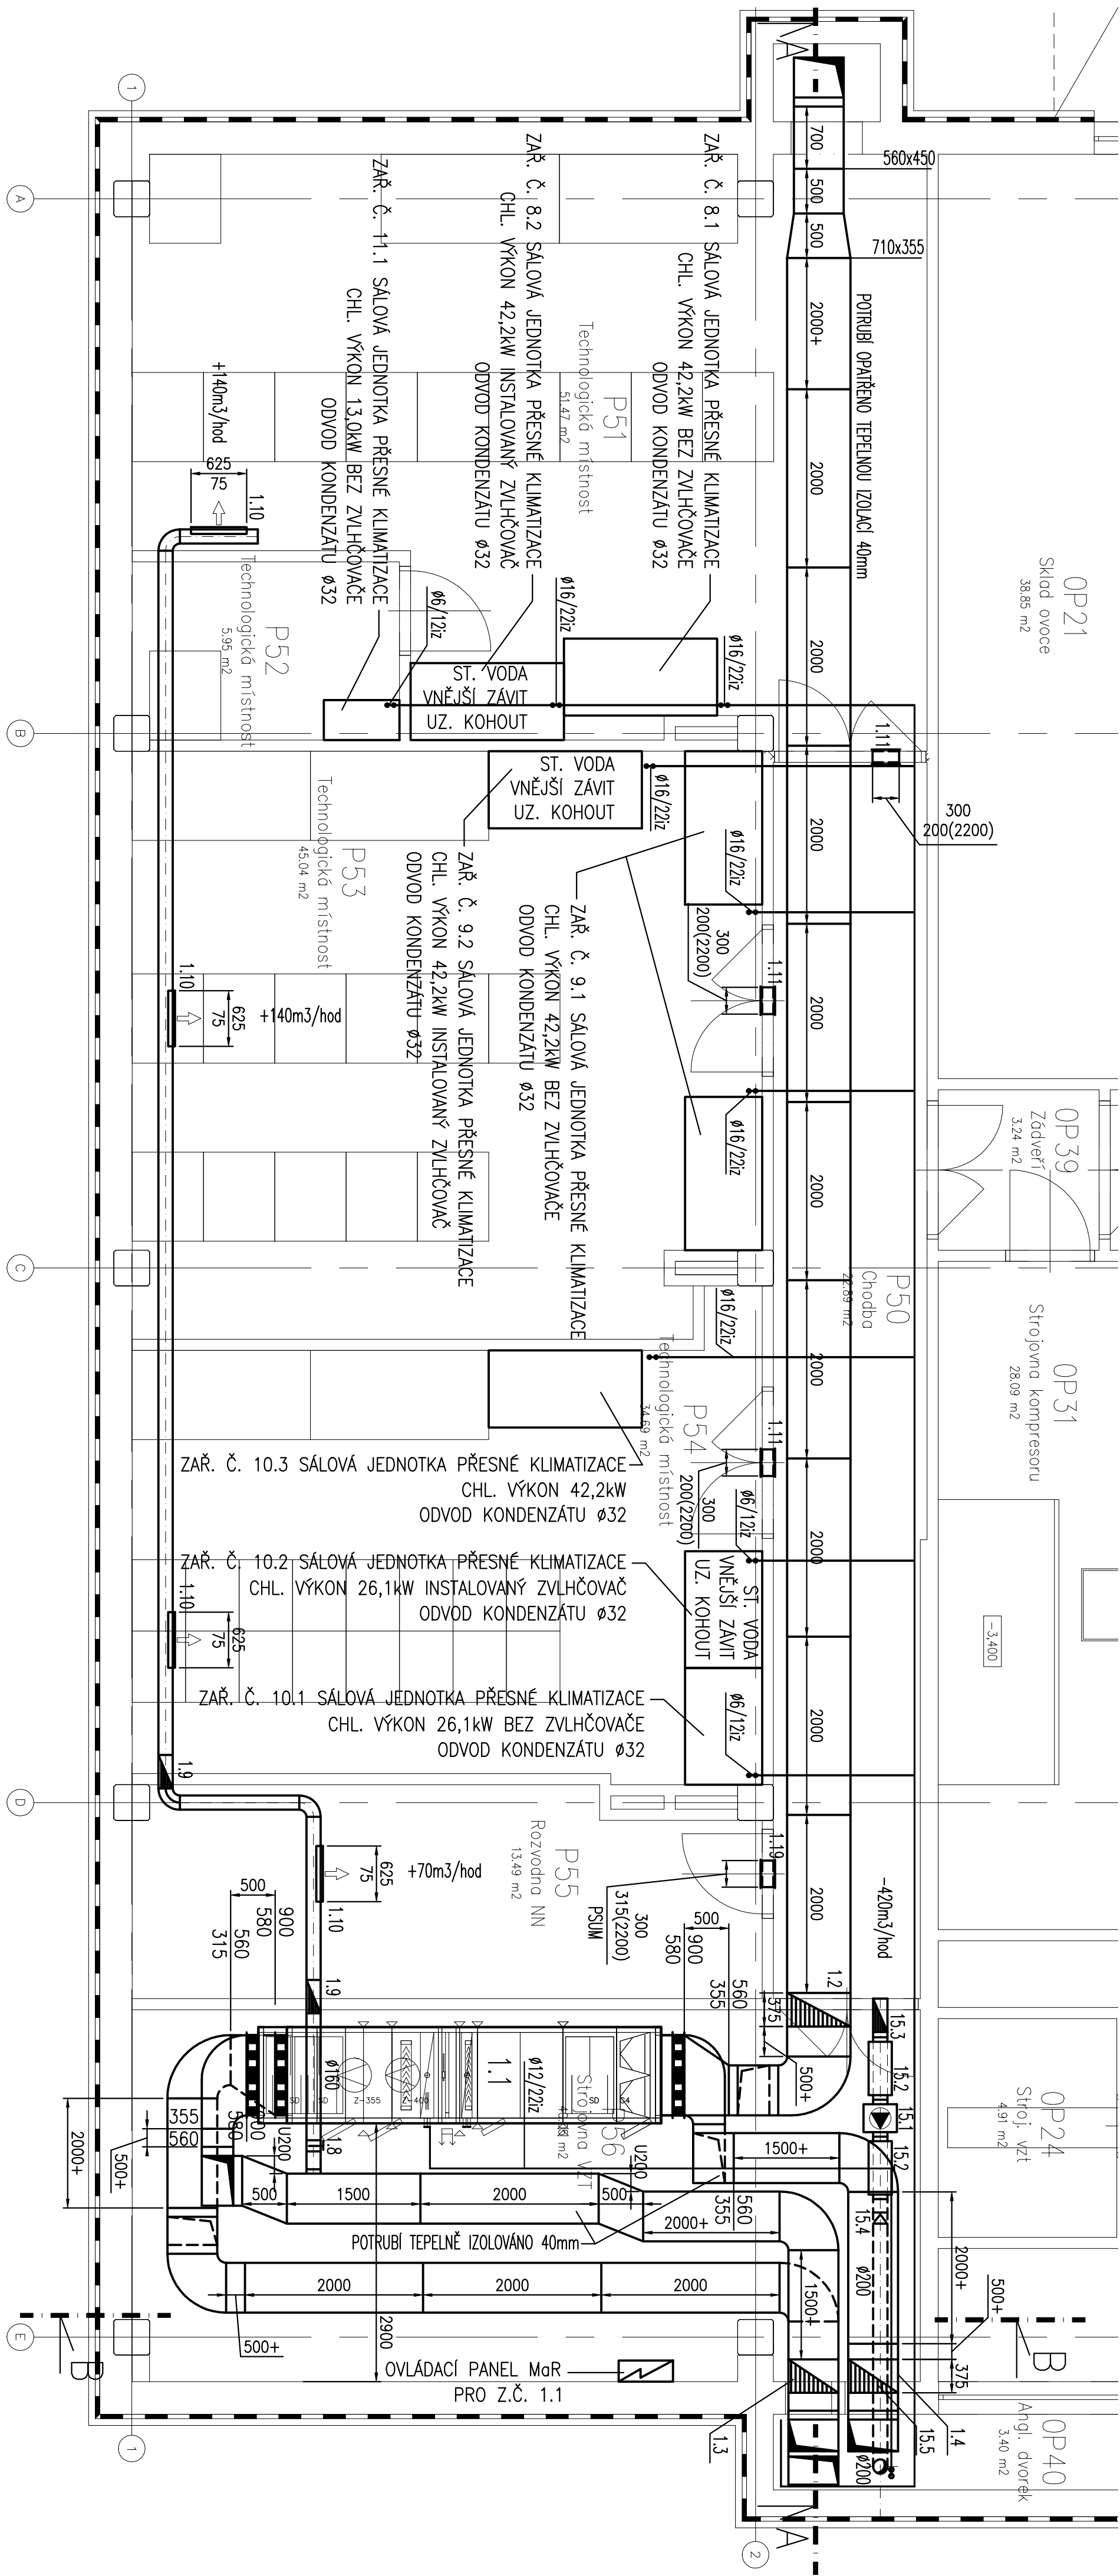

POZNÁMKA:
PŘED VÝROBOU POTRUBÍ PROVĚŘIT PRŮCHODNOST VEDENÍ TRAS POTRUBÍ,
PŘÍPADNĚ PROVĚST KOORDINACI VEDENÍ VZT S OSTATNÍMI PROFESEMI TZB



ARI atelier s.r.o.
NAD ŠÁRKOU 28
160 00 PRAHA 6

1215	ZAKÁZKA ČÍSLO
12/2012	DATUM
ING.ARCH. IVAN KUJOVSKÝ	AUTOŘI
FRANTIŠEK VAJIK	PROJEKTANT PROFESE
F.1.4.e VZDUCHOTECHNIKA	PROFES
ŠŤASTNÝ	KRESLIL
ČESKÁ REPUBLIKA-MINISTERSTVO VNITRA	INVESTOR
NA BANÍCH 1304, PRAHA 5 ZBRASLAV	MÍSTO STAVBY
JEDNOSTUPŇOVÝ PROJEKT	STUPEŇ
1:50	MĚŘÍTKO
INTEGROVANÉ OPERAČNÍ STŘEDISKO KŘ STŘK	AKCE

OBSAH
Č. VÝKRESU
Č. KOPIE
VZT – PŮDORYS 1PP
3