


Legenda místností							
Číslo místnosti	Plocha [m²]	Název místnosti	Povrch podlahy	Povrch stěny	Povrch stropu	W [mm]	Poznamenání
P51	51,47	Technologická místnost	epoxidová sítě s upevňovacími prvky	omítka	3 250		
P52	5,95	Technologická místnost	epoxidová sítě s upevňovacími prvky	omítka	2 300		
P53	45,56	Technologická místnost	epoxidová sítě s upevňovacími prvky	omítka	3 250		
P54	54,27	Technologická místnost	epoxidová sítě s upevňovacími prvky	omítka	3 250		
P55	16,16	Rozvodna NN	epoxidová sítě s upevňovacími prvky	omítka	2 300		
P56	36,51	Strojovna VZT	epoxidová sítě s upevňovacími prvky	omítka	3 250		
888,10							

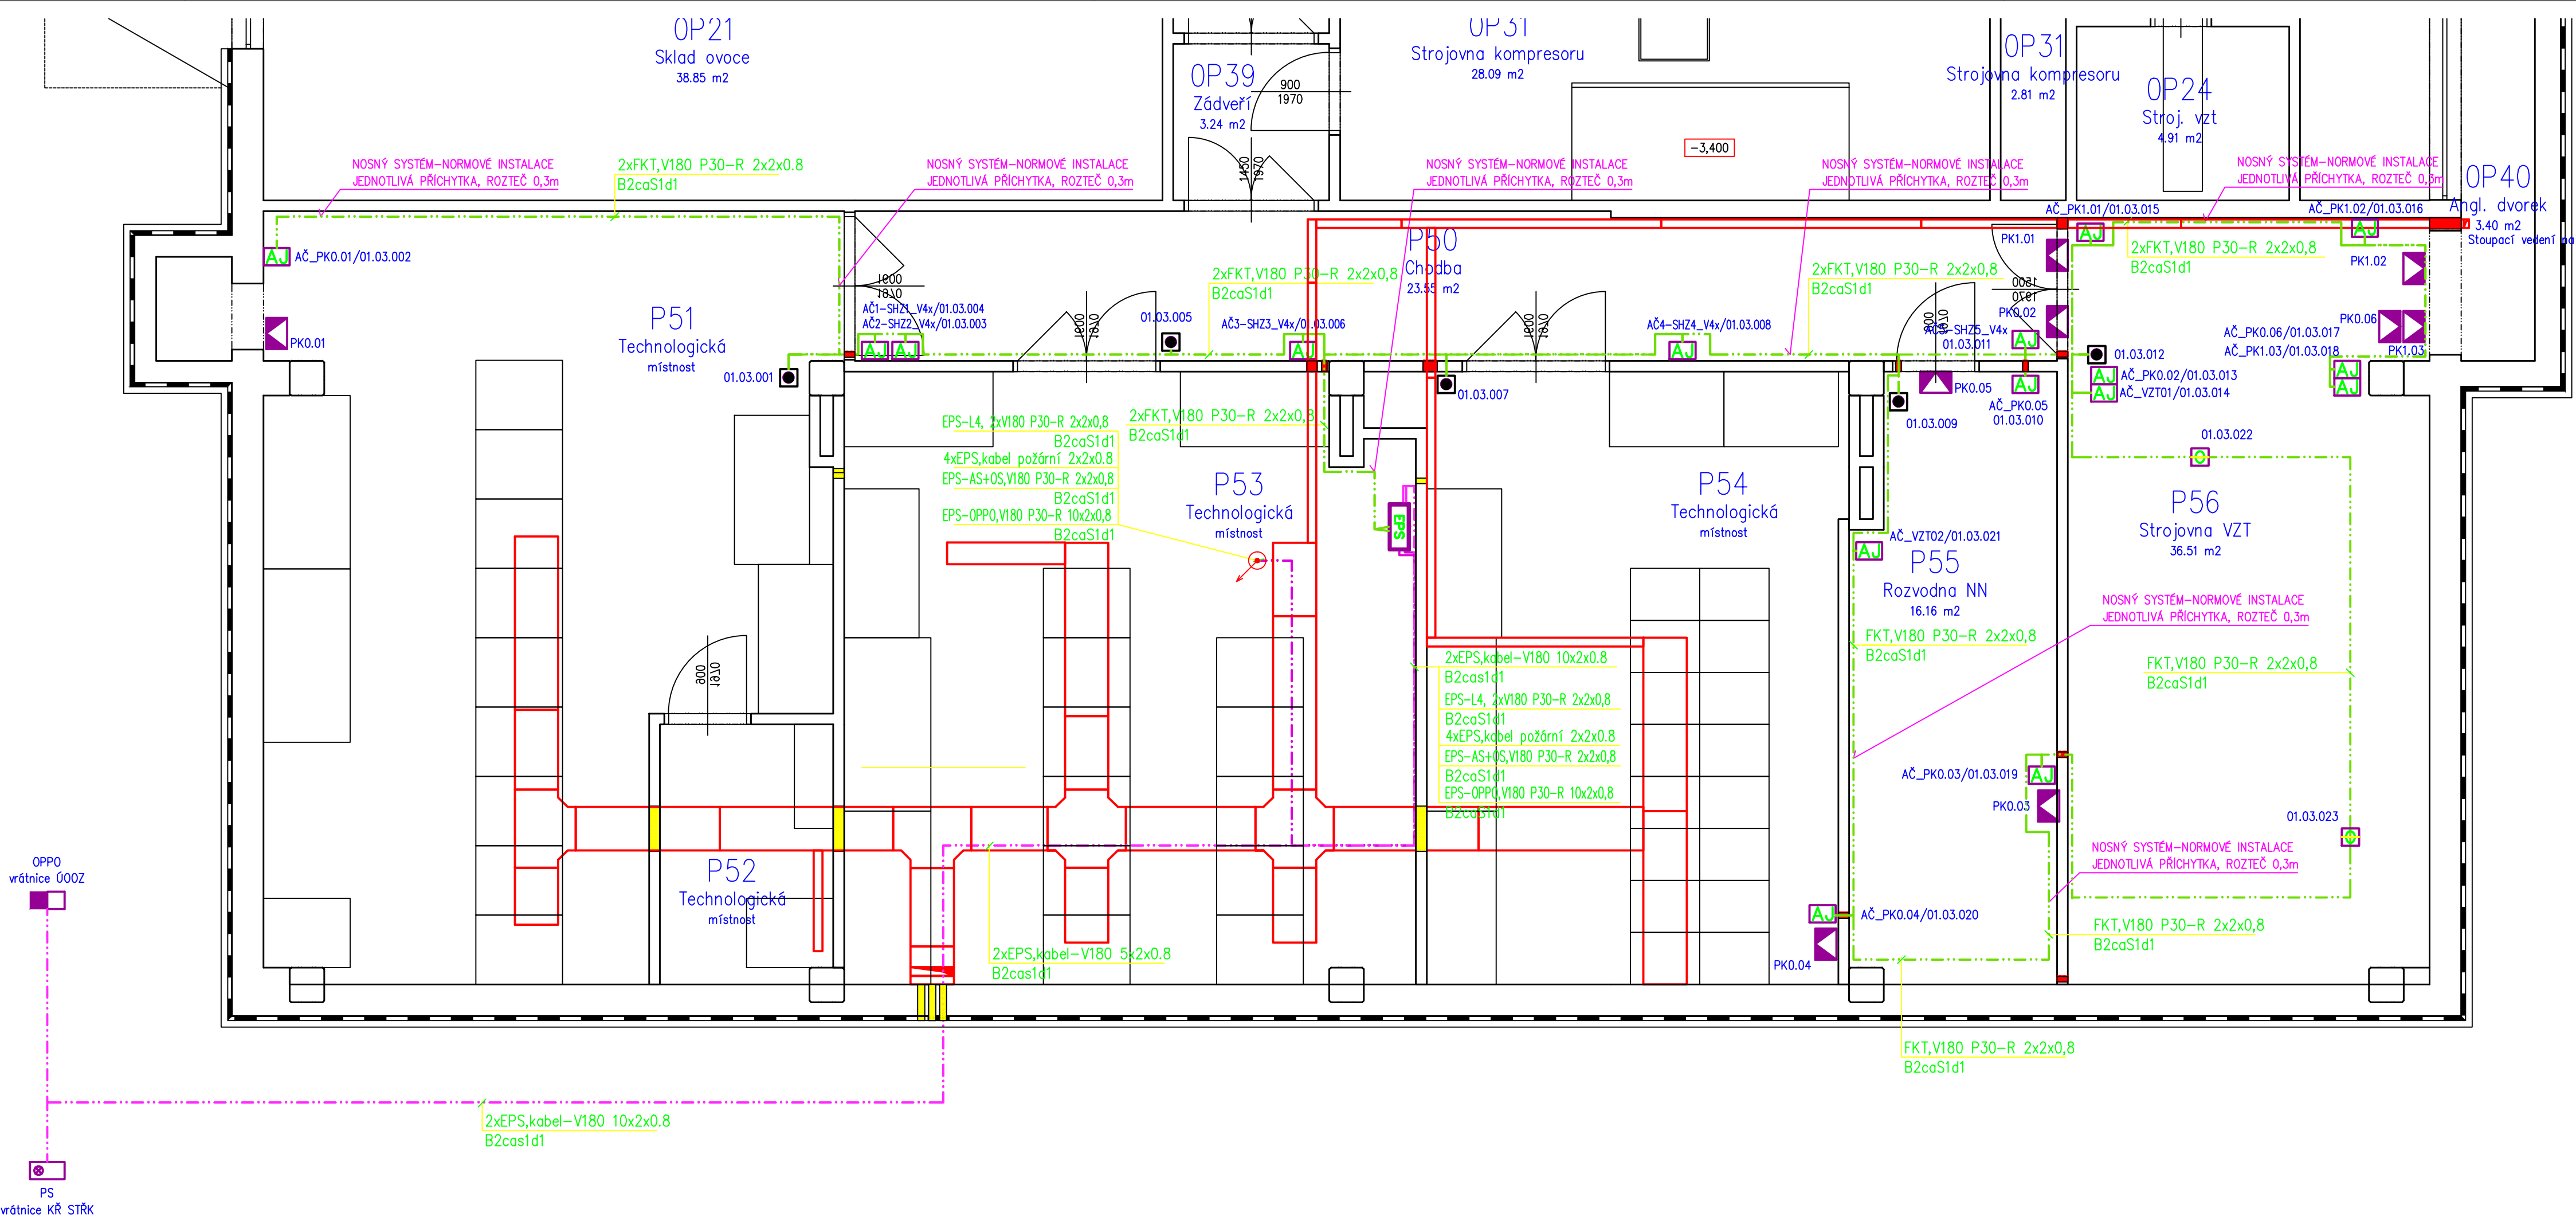

Legenda-EPS:

- Optické kouřový detektor
- Tabule obložení
- Signalizační panel
- Ustředí EPS
- Prostor EPS
- Koleno vnitřní-trasa stoupač
- Koleno vnější-trasa klešd
- Prímý kus
- Stoupač vedení
- T-kus
- Prosto do 1,PP / průměr 100mm

Legenda-SLB:

- Prosto do 1,PP / průměr 100mm
- Stěna, prostup vedení s požární úspávkou
- Stěna, prostup vedení

POZNÁMKA:

- 1) MÍSTNOSTI ZABUDOVY VÝVODU V MÍSTNOSTECH 151, 152, 153, 1000.

1215
8/2012
INCARCH. NIAN KUNOVSKÝ
MARTIN FRÜHAUF
ELEKTRO SLABOPROUD F.1.4.h
MARTIN FRÜHAUF
ČESKÁ REPUBLIKA-MINISTERSTVO VNITRA
NA BANICH 1304, PRAHA 5, ZBĚSLAV
JEDNOTUPŇOVÝ PROJEKT
1:50
INTEGROVANÉ OPERAČNÍ STŘEDISKO
EPS ROZVOD 1.PP 1.2.1

ZAKÁZKA ČÍSLO
DATUM
AUTOR
PROJEKTANT PROFESSE
PROFESSE
KRESLIL
INVESTOR
MÍSTO STAVBY
STUPEŇ
MĚŘITKO
AKCE

OBŠAH
Č. VÝKRESU
Č. KOPIE