


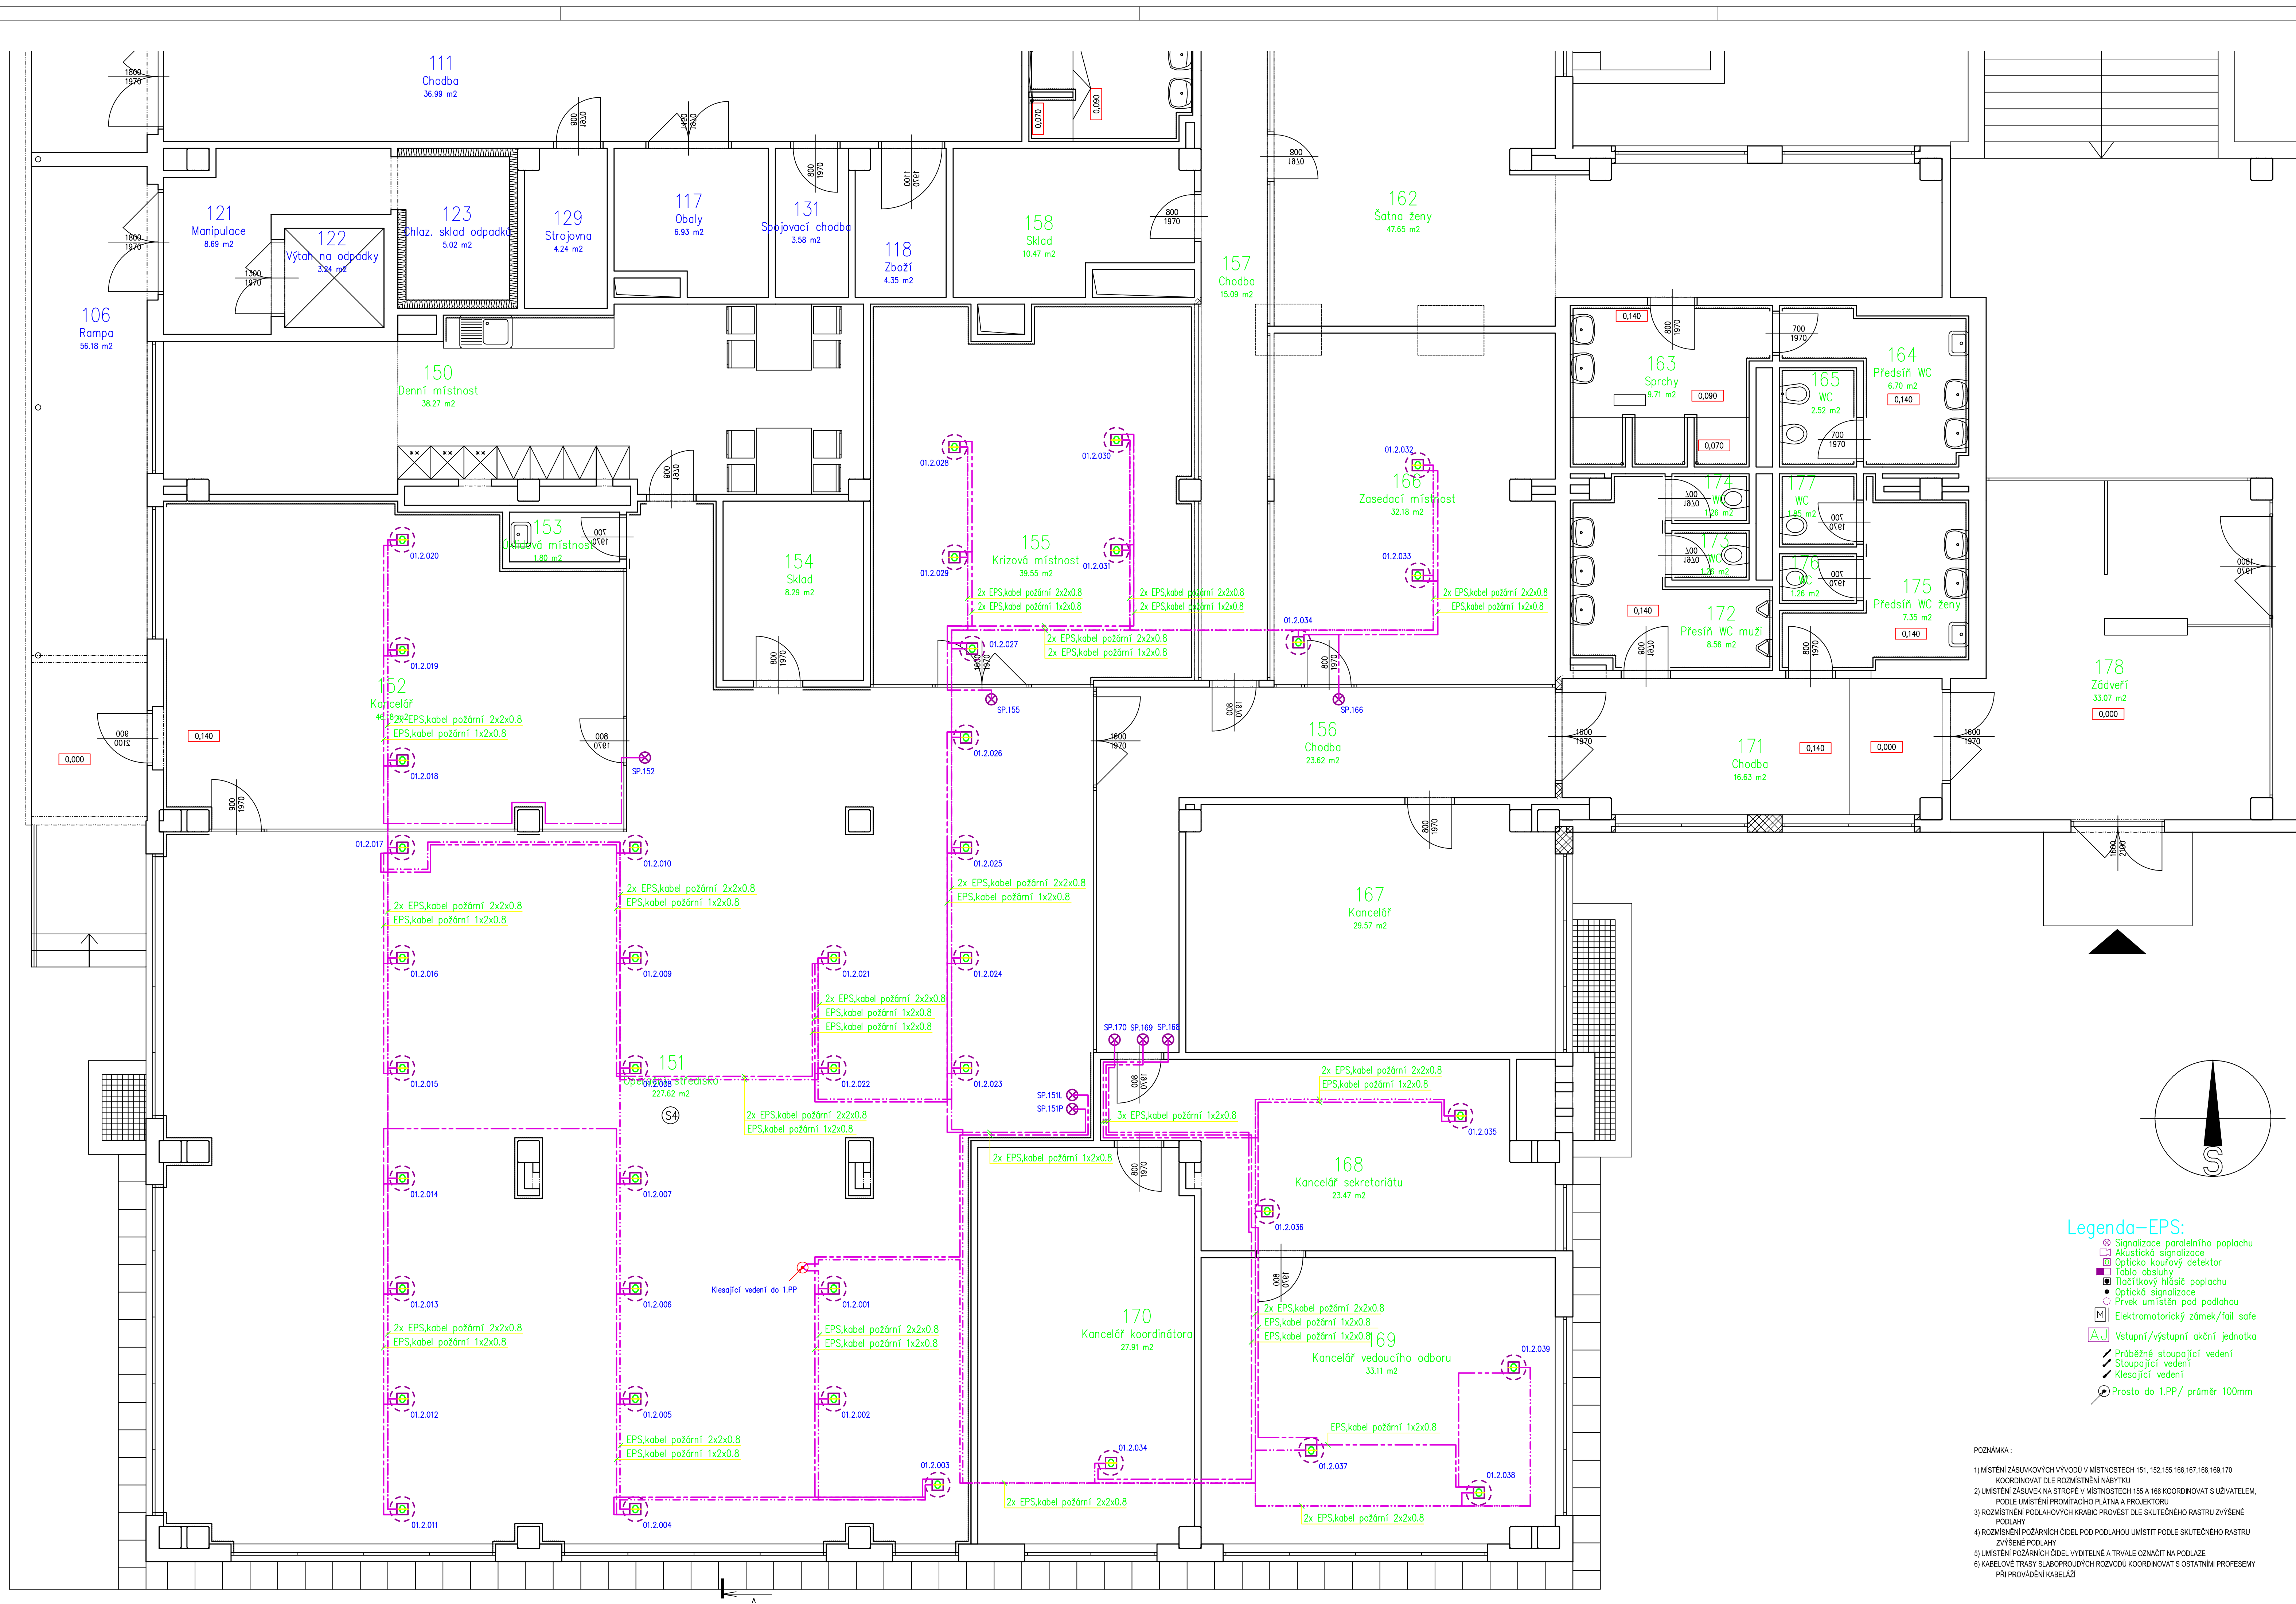

Legenda místností									
Číslo místnosti	Plocha [m²]	Název místnosti	Povrch podlahy	Povrch stěny	Povrch stropu	Skleněná podlaha	SV [mm]	Poznámka	
159	106.86								

Legenda-EPŠ:

- Signalizace paralelního poplachu
- Akustická signalizace
- Optický kouřový detektor
- Tlačítko obsluhy
- Tlačítkový hlásič poplachu
- Optická signalizace
- Překrývání pod podlahou
- Elektromagnetický zámeček/fal safe
- Vstupní/výstupní akční jednotka
- Průběžné stoupající vedení
- Stoupající vedení
- Klasický vedení
- Prostředí do 1.PP/ průměr 100mm

POZNÁMKA:


EPS ROZVOD V PODLAZE, 1.NP
1.2.3



1215
8/2012
ING.ARCH. IVAN KUNOVSKÝ
MARTIN FRÖHAUF
ELEKTRO SLABOPROUD F.1.4.3
PROJEKT
ČESKÁ REPUBLIKA-MINISTERSTVO VNITRA
NA BANICH 1304, PRAHA 5, ZBRASLAV
JEDNOSTUPŇOVÝ PROJEKT
1:50
INTERVÁLOVÉ OPERÁČNÍ STŘEDISKO

ZÁKAZNÍ ČÍSLO
DATUM
AUTOR
PROJEKTANT
PROFESE
KRESLIL
INVESTOR
MÍSTO STAVBY
STUPEŇ
MĚŘÍTKO
AKCE

OBSAH
Č. VÝKRESU
Č. KOPIE