


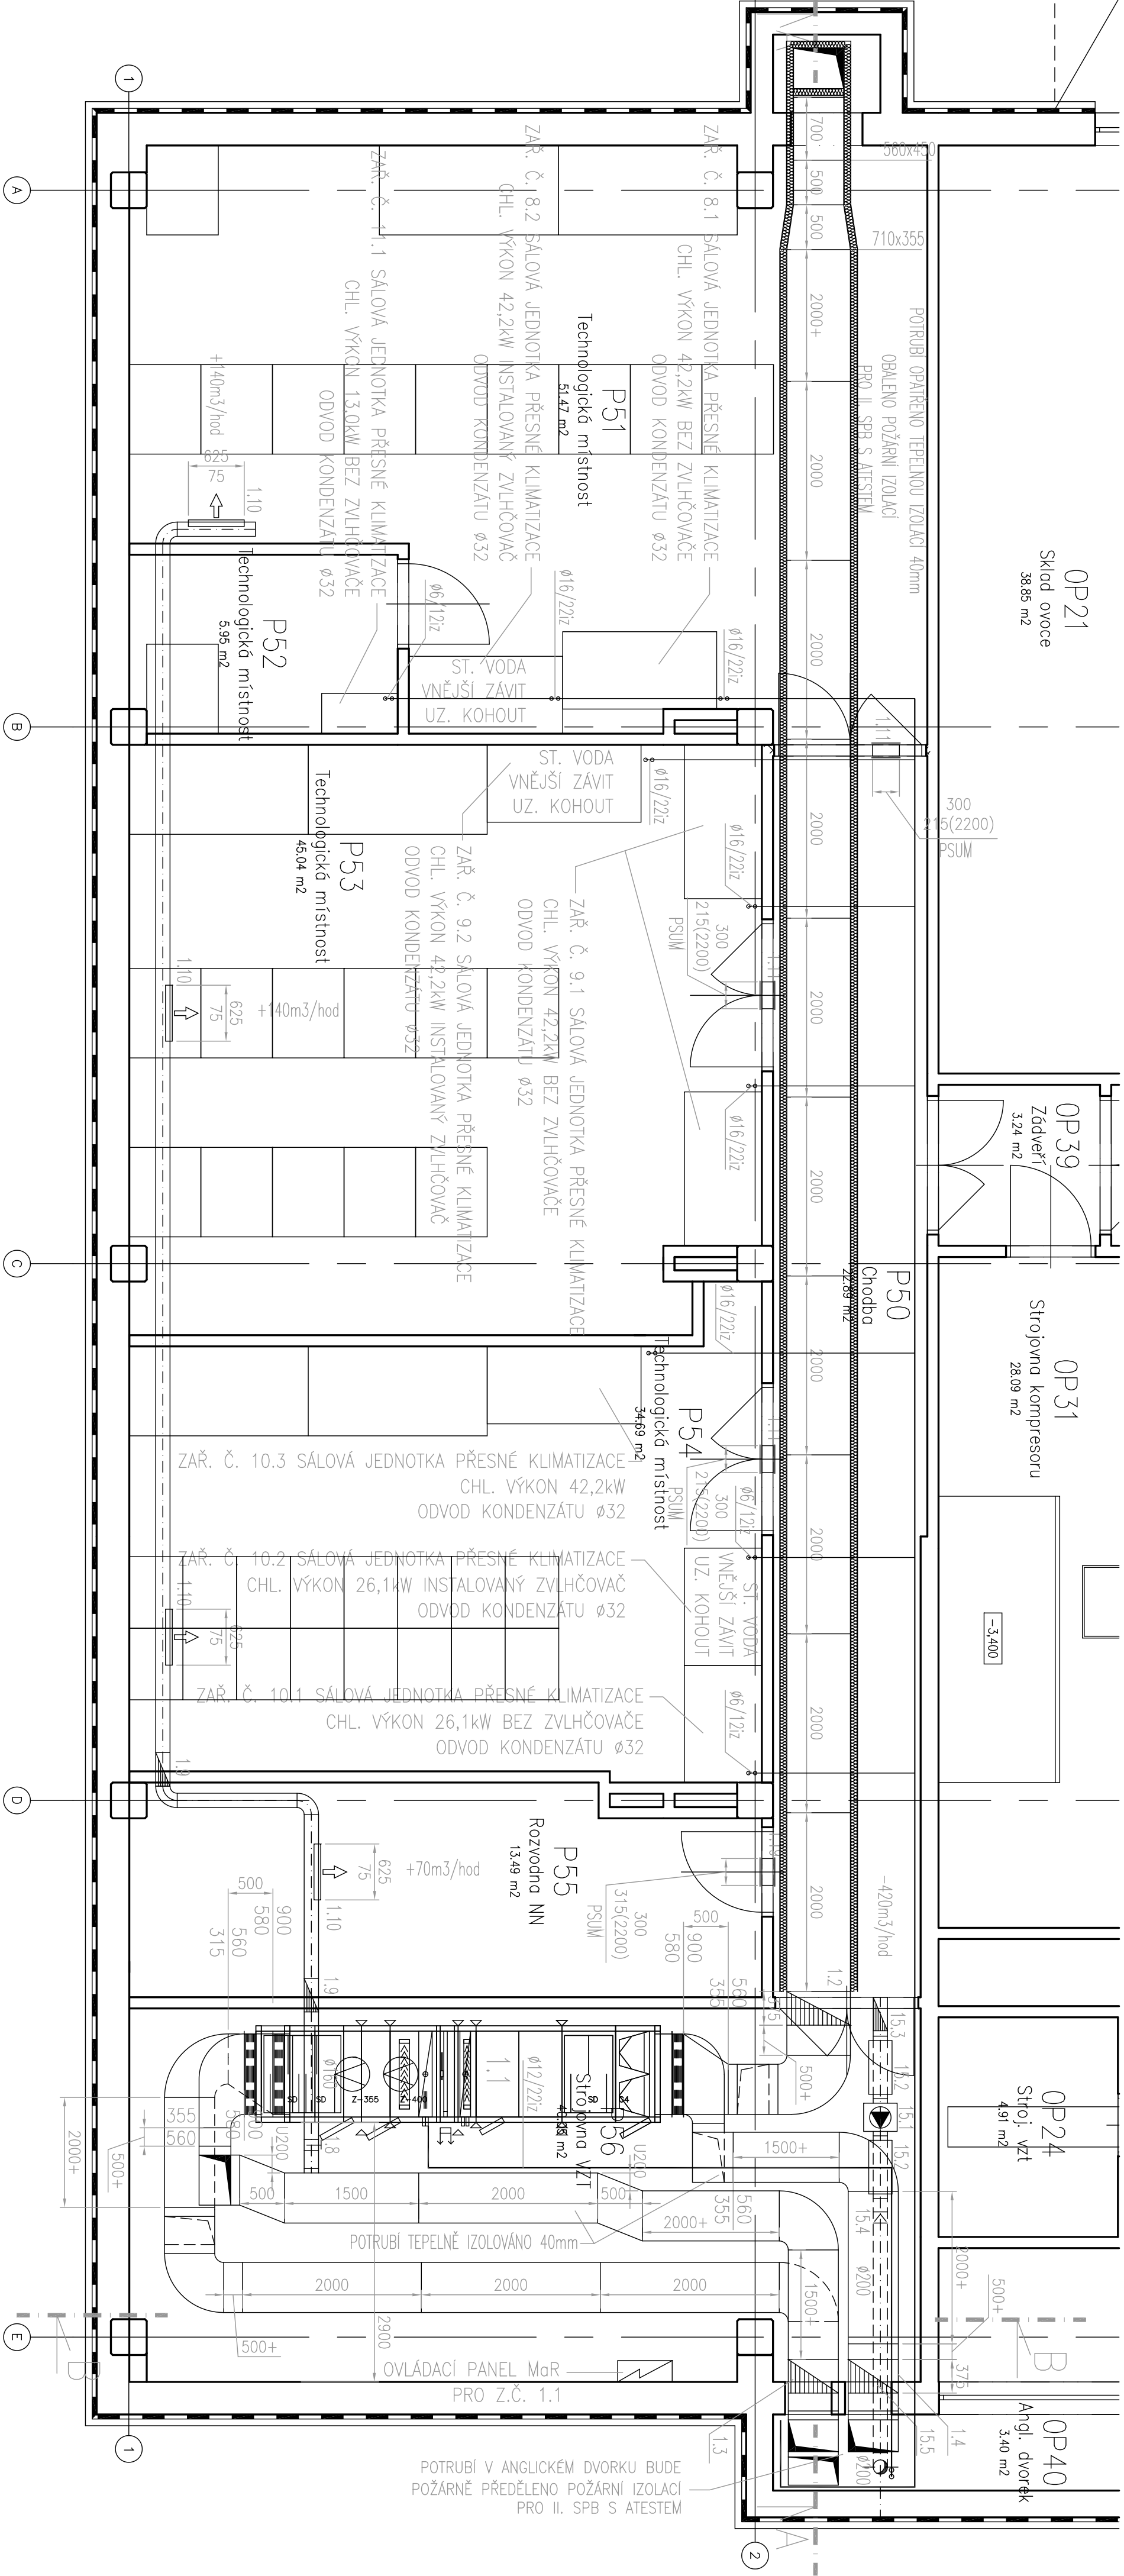

POZNÁMKA:
PŘED VÝROBOU POTRUBÍ PROVĚŘIT PRŮCHODNOST VEDENÍ TRAS POTRUBÍ,
PŘÍPADNĚ PROVĚST KOORDINACI VEDENÍ VZT S OSTATNÍMI PROFESEMI TZB

VZT – PŮDORYS 1PP–dodatek 1
3
Č. VÝKRESU
Č. KOPIE

INTEGROVANÉ OPERAČNÍ STŘEDISKO KŘ STŘK
1:50
AKCE

ČESKÁ REPUBLIKA–MINISTERSTVO VNITRA
NA BANICH 1304, PRAHA 5 ZBRASLAV
JEDNOSTUPŇOVÝ PROJEKT

F.1.4.e VZDUCHOTECHNIKA

ŠTASTNÝ

PROJEKTANT PROFESSE

FRANTIŠEK VAJLIK

ING.ARCH. IAN KUNOVSKÝ

1215

04/2013

ZAKÁZKA ČÍSLO

DATUM

AUTORI

PROJEKTANT PROFESSE

KRESLIL

INVESTOR

MÍSTO STAVBY

STUPĚŇ

MĚŘÍTKO

AKCE

ARI atelier s.r.o.
NAD ŠÁRKOU 28
160 00 PRAHA 6