


TABULKA MÍSTNOSTÍ


Č. MÍST.	ÚČEL, MÍSTNOSTI	PLOCHA (m ²)	POZNÁMKA
101	ZÁDVEŘÍ	5,65	
102	CHODBA	39,20	
103	ŠATNA ŽENY	14,95	
104	PŘEDSÍŇ WC ŽENY	6,00	
104.1	SPRCHA ŽENY	1,80	
105	WC ŽENY	1,30	
106	WC ŽENY	1,30	
107	PŘEDSÍŇ WC	3,20	
108	UKLIDOVÁ KOMORA	1,55	
109	WC	1,30	
110	OPER. STŘEDISKO KATEG. V	12,35	
111	OPER. STŘEDISKO KATEG. D	11,65	
112	OPER. STŘEDISKO KATEG. V	118,65	
113	ŠATNA MUŽI	32,70	
114	PŘEDSÍŇ WC MUŽI	7,00	
115	UMÝVÁRNA MUŽI	4,20	
116	WC MUŽI+PISOARY	7,25	
117	WC MUŽI	1,85	
118	WC MUŽI	1,85	
119	TECHNOLOGICKÁ MÍSTNOST	19,90	
120	TECHNICKÁ MÍSTNOST	4,70	
121	PŘÍPRAVA TUV	2,95	
122	KANCELÁŘ VEDOUCÍHO	29,05	
123	DENNÍ MÍSTNOST	34,15	
124	neobsazeno		
125	TERASA	32,20	

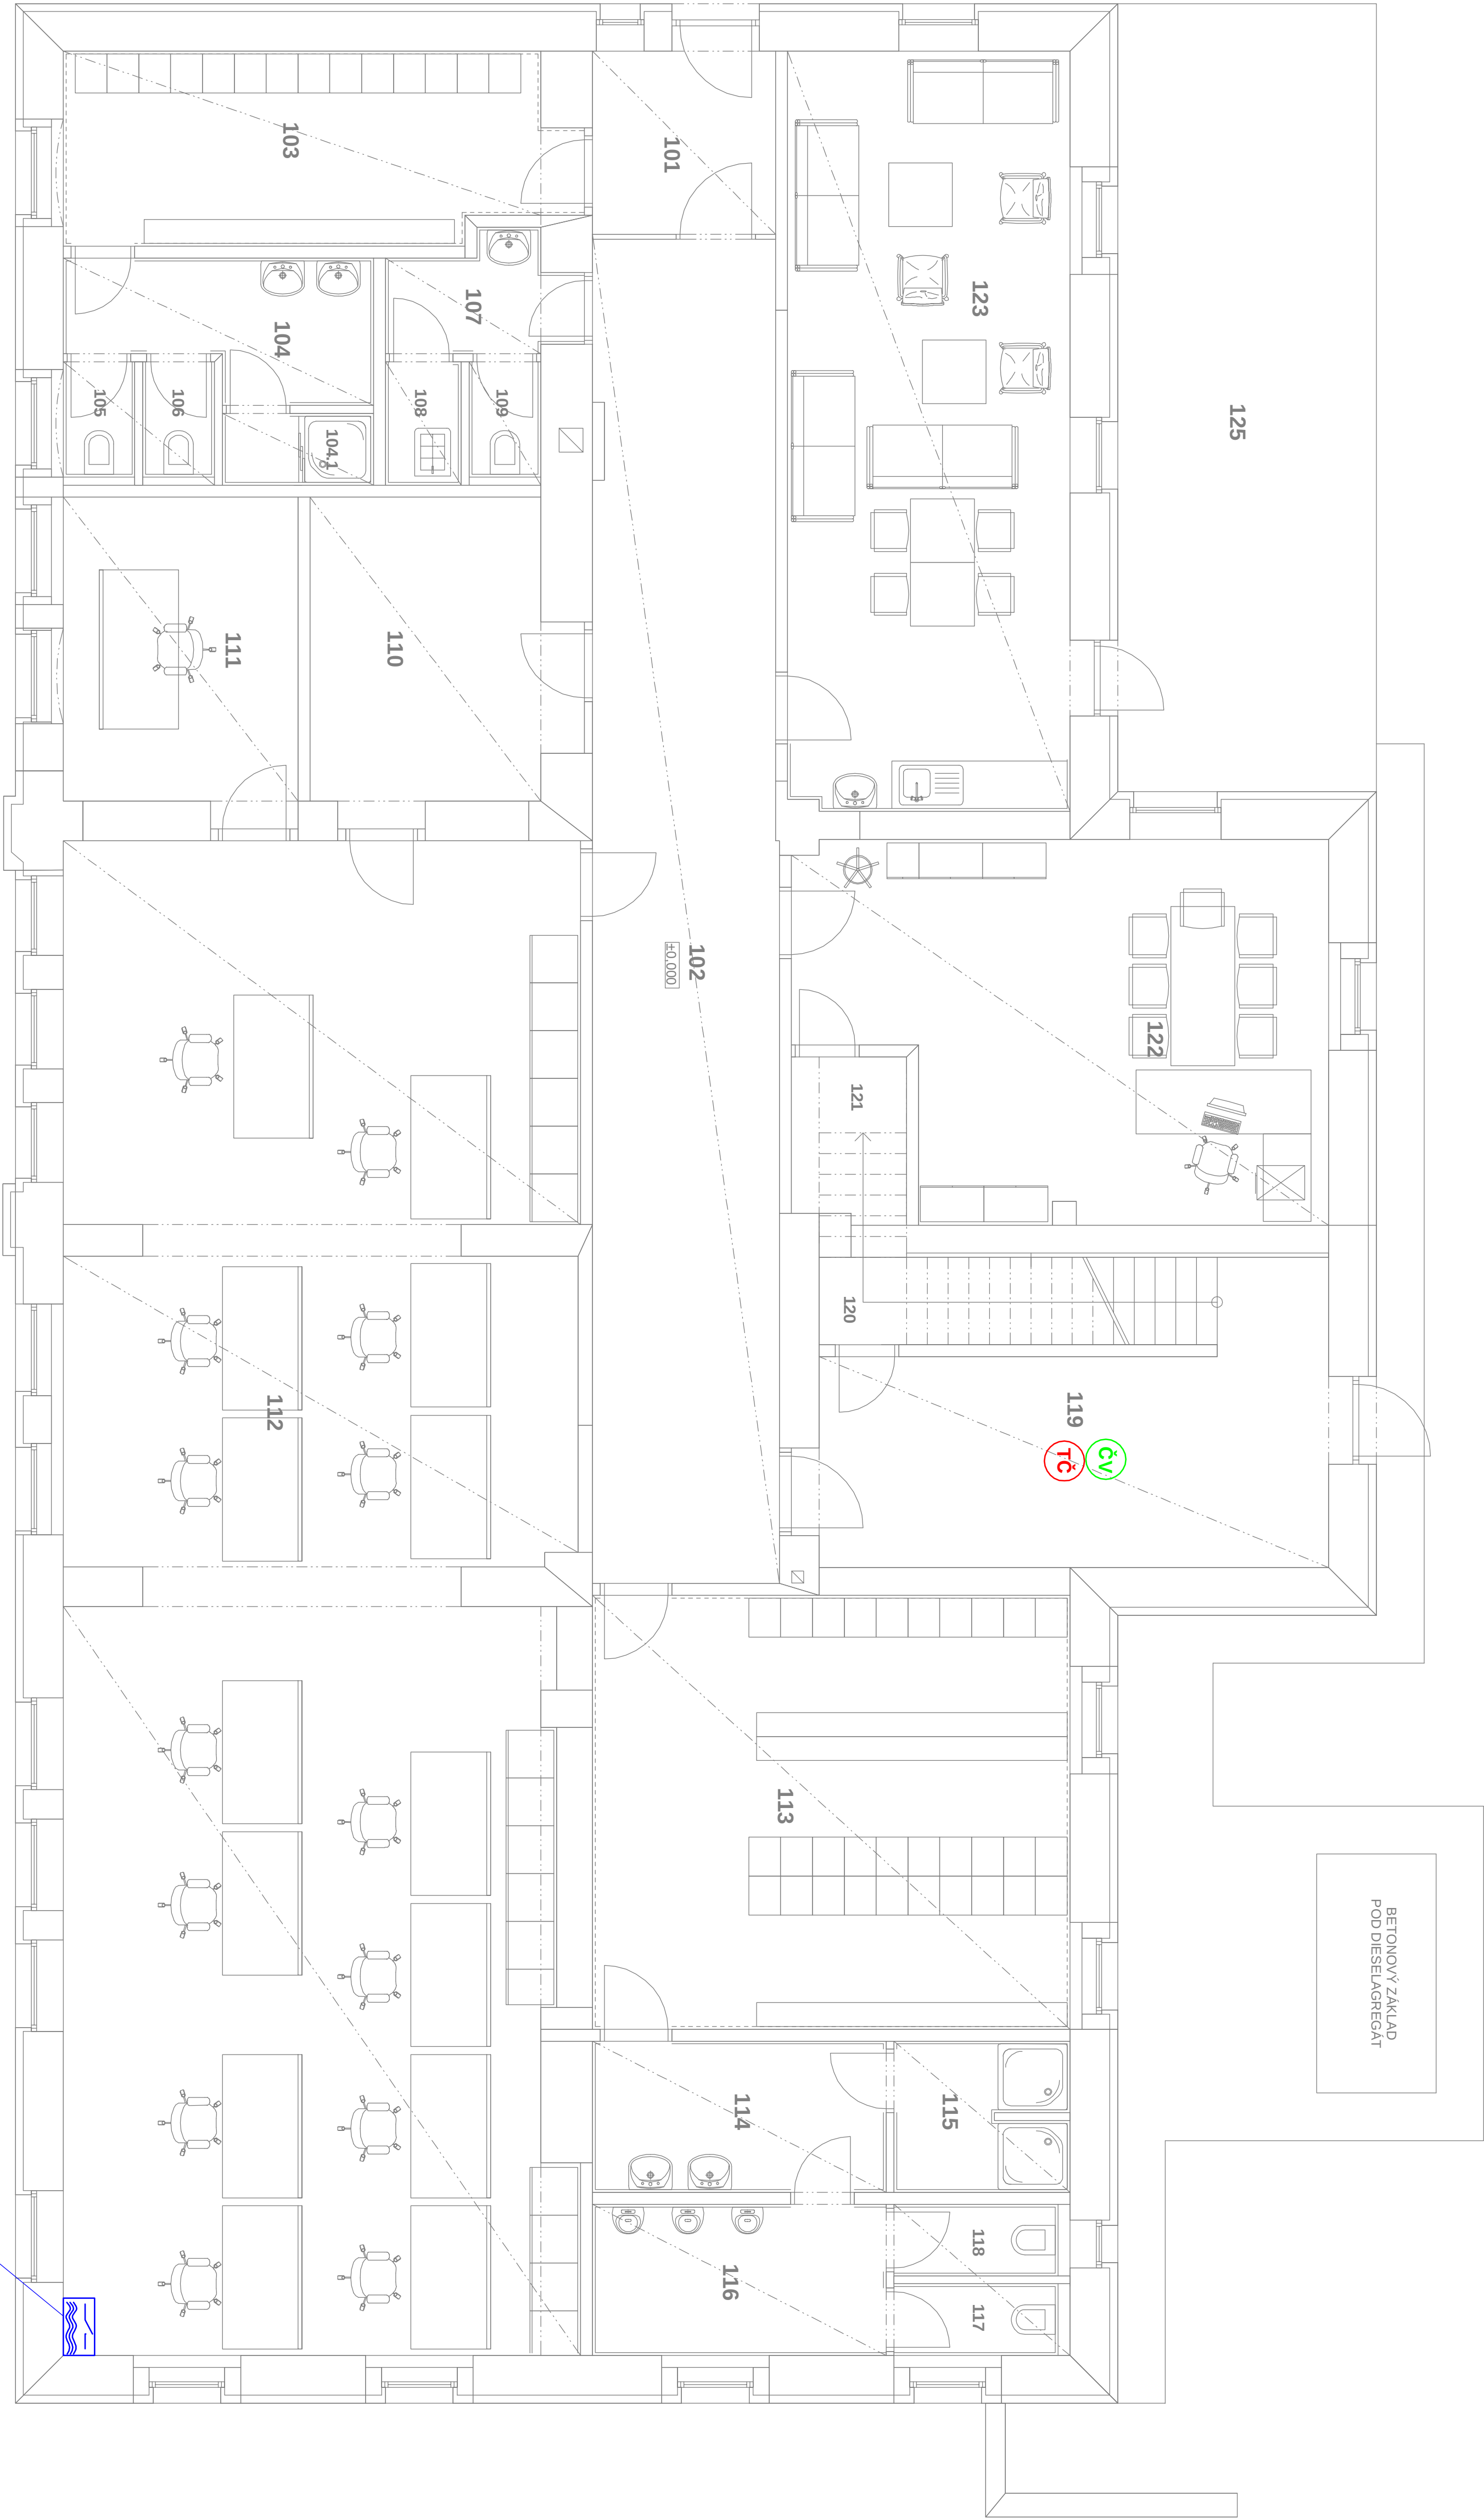

ČIDLO ZAPLAVENÍ BUDE UMÍSTĚNO
POD ZDVOJENOU PODLAHOU V MÍSTĚ HUV

- **TEPLOTNÍ ČIDLO VNITŘNÍ**
- **TEPLOTNÍ ČIDLO VENKOVNÍ**
- **VLHKOSTNÍ ČIDLO**
- **MAGNETICKÝ KONTAKT OTEVŘENÍ DVEŘÍ**
- **ČIDLO ZAPLAVENÍ**

VED. PROJEKTANT	ZODP. PROJEKTANT	FHK STAVEBNÍ PROJEKTY spol. s r.o./ IČO 25 22 75 48 Alej Svobody 56, 323 18 Plzeň Tel./fax: 371 651 238
ING. FUKSA		
INVESTOR	HZS PK, Kaplička 9, Píseň 320 00	
STAVBA/OBJEKT	KŘ HZS Píseňského kraje VÝSTAVBA KOPIS	
OBSAH PŘÍLOHY		
PŮDORYS 1.N.P. - UMÍSTĚNÍ ČIDEL		
FHK STAVEBNÍ PROJEKTY SPOL. S R.O.		
DATUM	06/2012	Č. PŘÍLOHY
STUPEŇ	DZS/RDS	
MĚŘÍTKO	1:50	

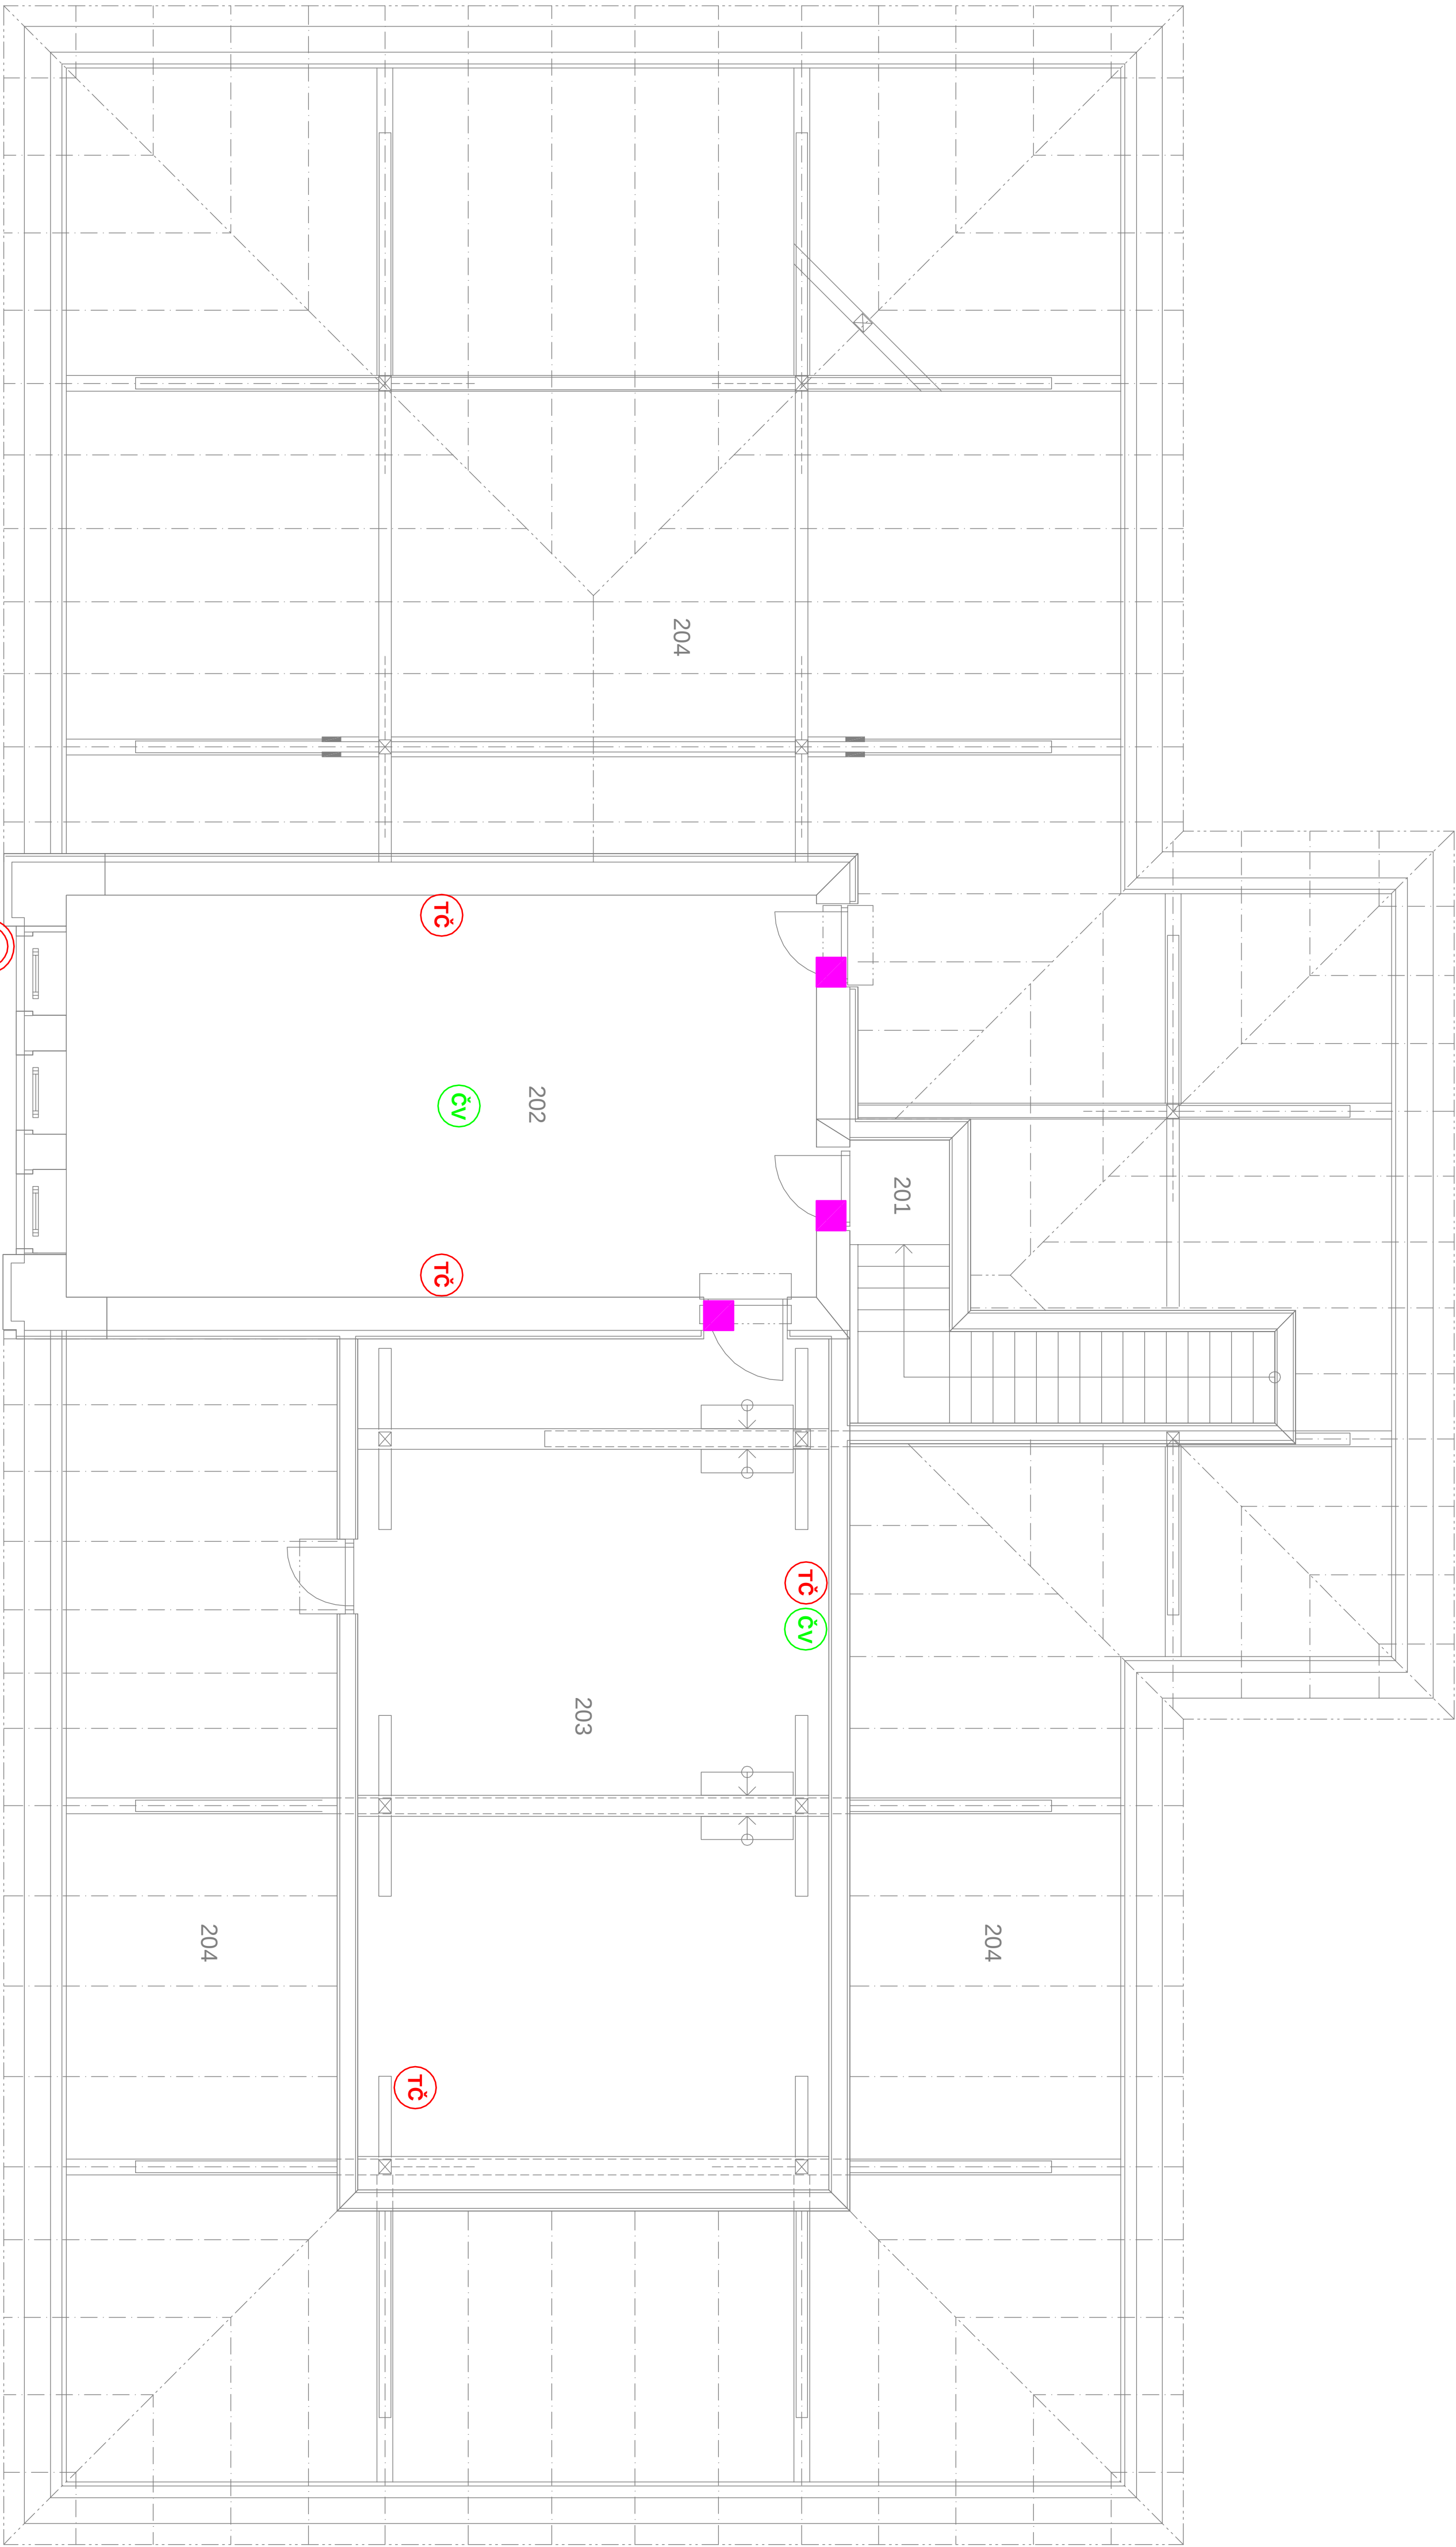

TABULKA MÍSTNOSTÍ

Č. MÍST.	ÚČEL, MÍSTNOSTI	PLOCHA (m ²)	POZNÁMKA
201	SGHODIŠTĚ	8,35	
202	TECHNOL.OG. MÍSTNOST	43,70	
203	TECHNOL.OG. MÍSTNOST (BEZERVÁ)	58,10	
204	STĀV.PŮDNÍ PROSTOR	-	

- TEPLOTNÍ ČIDLO VNITŘNÍ
- TEPLOTNÍ ČIDLO VENKOVNÍ
- VLHKOSTNÍ ČIDLO
- MAGNETICKÝ KONTAKT OTEVŘENÍ DVEŘÍ
- ČIDLO ZAPLAVENÍ

VED. PROJEKTANT

ING.FUKSA

ZODP. PROJEKTANT

TOLAROVÁ

FHK STAVEBNÍ PROJEKTY

spol. s r.ó./ IČO 25 22 75 48

Aleř Svoboda 56, 323 18 Píseň

Tel./fax: 371 651 238

INVESTOR

HZS PK, Kapliřova 8, Píseň 320 00

STAVBA/OBJEKT

KŘ HZS Píseňského kraje

VÝSTAVBA KOPIS

FHK

STAVEBNÍ PROJEKTY

SPOL. S R.O.

DATUM

06/2012

Č. PŘÍLOHY

1

STRUŽEŘ

DZS,ROS

INŽENÝRO

1:50

OBSAH PŘÍLOHY

PŮDORYS 2.N.P. - UMÍSTĚNÍ ČIDEL